


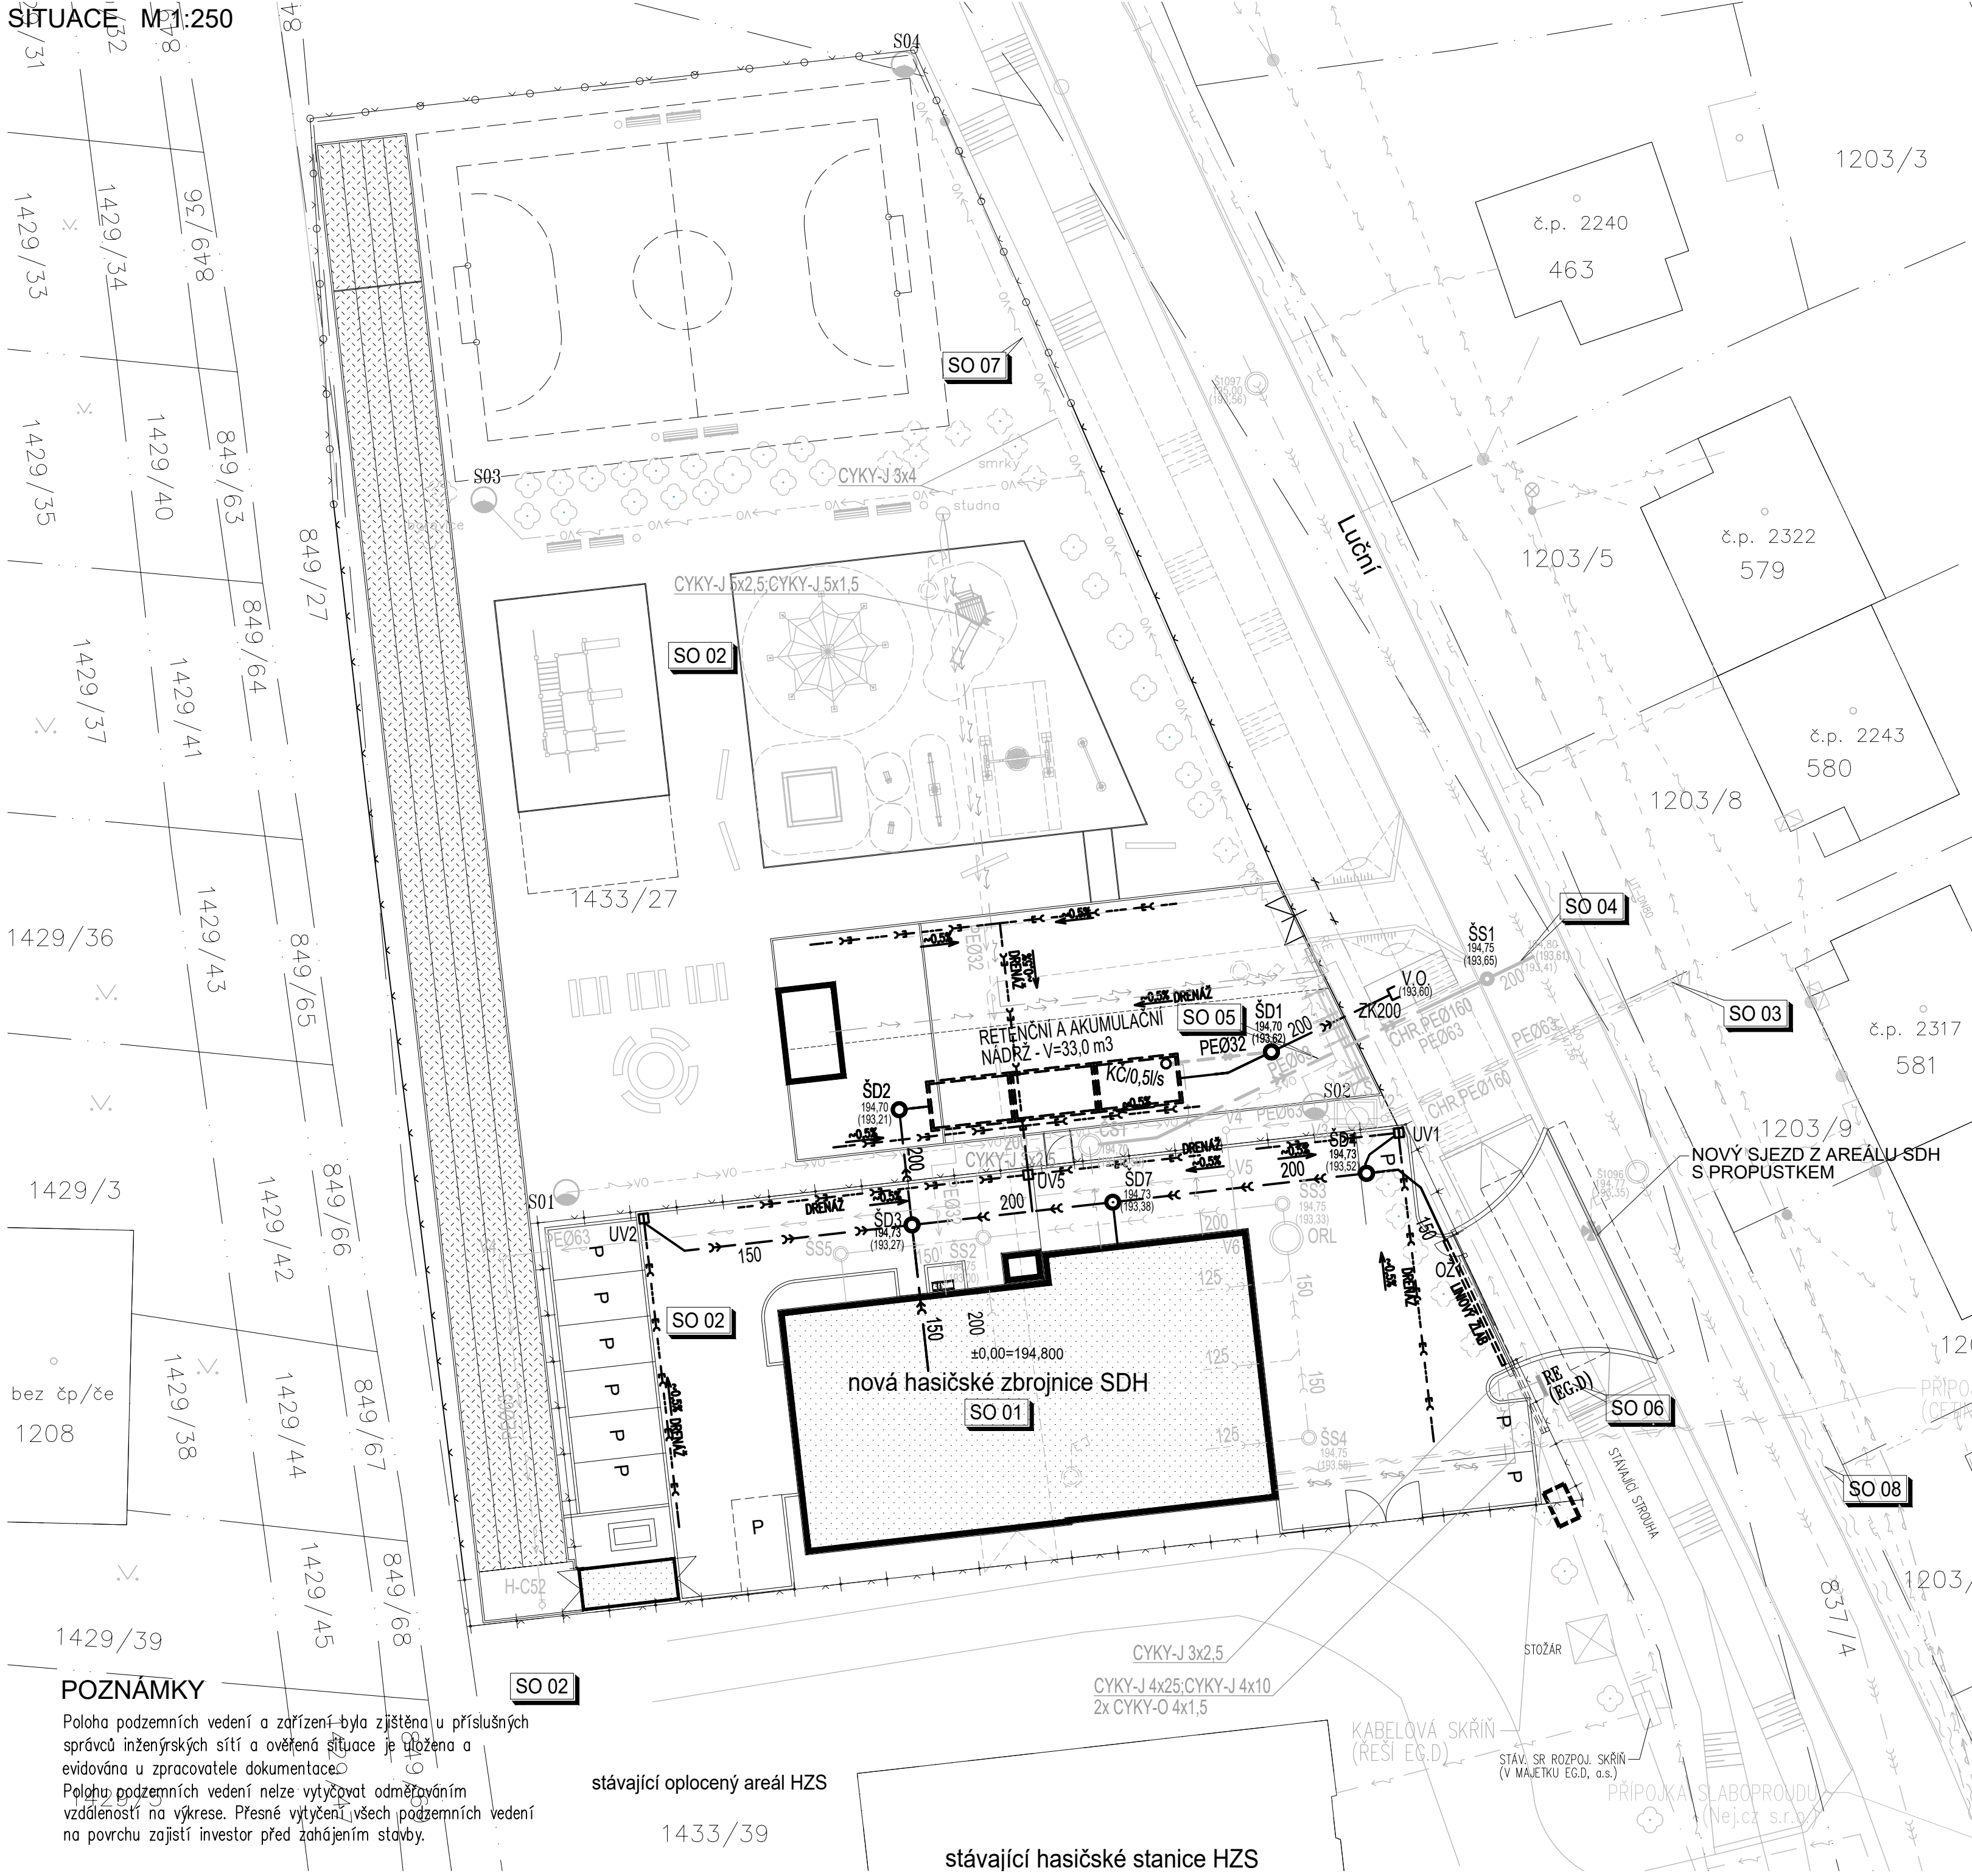


SITUACIÓ M1:250



LEGENDA OBJEKTŮ


 







	NOVĚ NAVRHOVANÉ OBJEKTY
	HRANICE PARCEL, PARCELNÍ ČÍSLA
	STÁVAJÍCÍ NADZEMNÍ OBJEKTY


LEGENDA INŽENÝRSKÝCH SÍTÍ

STÁVAJÍCÍ:


	VODOVODNÍ ŘÁD
	KANALIZACE JEDNOTNÁ
	PODZEMNÍ KABELOVÉ VEDENÍ NN
	NADZEMNÍ KABELOVÉ VEDENÍ NN
	PODZEMNÍ KABELOVÉ SDĚLOVACÍ VEDENÍ
	NTL PLYNOVOD
	VEDENÍ VENKOVNÍHO OSVĚTLENÍ

NAVRHOVANÉ:

	PŘÍPOJKA VODOVODU (SO 03)
	PŘÍPOJKA A ROZVODY SPLAŠKOVÉ KANALIZACE (SO 04)
	PŘÍPOJKA A ROZVODY SPLAŠKOVÉ KANALIZACE – VÝTLAK (SO 04)
	PŘÍPOJKA A ROZVODY DEŠŤOVÉ KANALIZACE (SO 05)
	PŘÍPOJKA A ROZVODY DEŠŤOVÉ KANALIZACE (SO 02)
	PŘÍPOJKA NN (SO 06)
	PŘÍPOJKA SLABOPROUDU (SO 08)
	AREÁLOVÉ ROZVODY NN (SO 07)
	AREÁLOVÉ ROZVODY VO (SO 07)

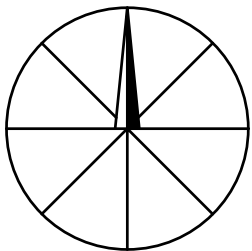 $\pm 0 \cong \text{PODLAHA 1.NP}$

"DOKUMENTACE JE DUŠEVNÍM MAJETKEM FIRMY HUTNÍ PROJEKT Frýdek-Místek a.s. A NESMÍ BÝT POUŽITA BEZ JEJÍHO VĚDOMÍ."

a)					
OZN.	ZMĚNA	DATUM	PROVEDL	KONTROLA	
VYPRACOVAL	ING. ANTONÍN ŠTEFÁNEK		 HUTNÍ PROJEKT Frydek-Místek a.s.		
PROJEKTANT	ING. ANTONÍN ŠTEFÁNEK				
SCHVÁLIL	ING. JIŘÍ STAŠEK				
KONTOLOVAL	ING. JIŘÍ STAŠEK				
INVESTOR	Město Kyjov	ÚČEL			PROVÁDĚNÍ
MÍSTO STAVBY	Kyjov- Nětčice, ulice Luční, p.č. 1433/27	STAVBY			
STAVBA	NOVOSTAVBA HASIČSKÉ ZBROJNICE JSJD KYJOV SE ZÁZEMÍM HASIČSKÉHO SPORTU VČETNĚ VíCEÚČELOVÉHO HRŠTĚ	Č. ZAK.			11451-003-000
SO 05 PŘÍPOJK A ROZVODY DEŠŤOVÉ KANALIZACE		ARCHIVNÍ ČÍSLO			
		HP4-2-102940			
		LISTŮ	1	POČET	A4 6
		MĚŘITKO		POŘADOVÉ Č.	
		1:250		02	
SITUACE					