


RETENČNÍ OBJEM $V=33\text{m}^3$
AKUMULAČNÍ OBJEM $V=14,8\text{m}^3$

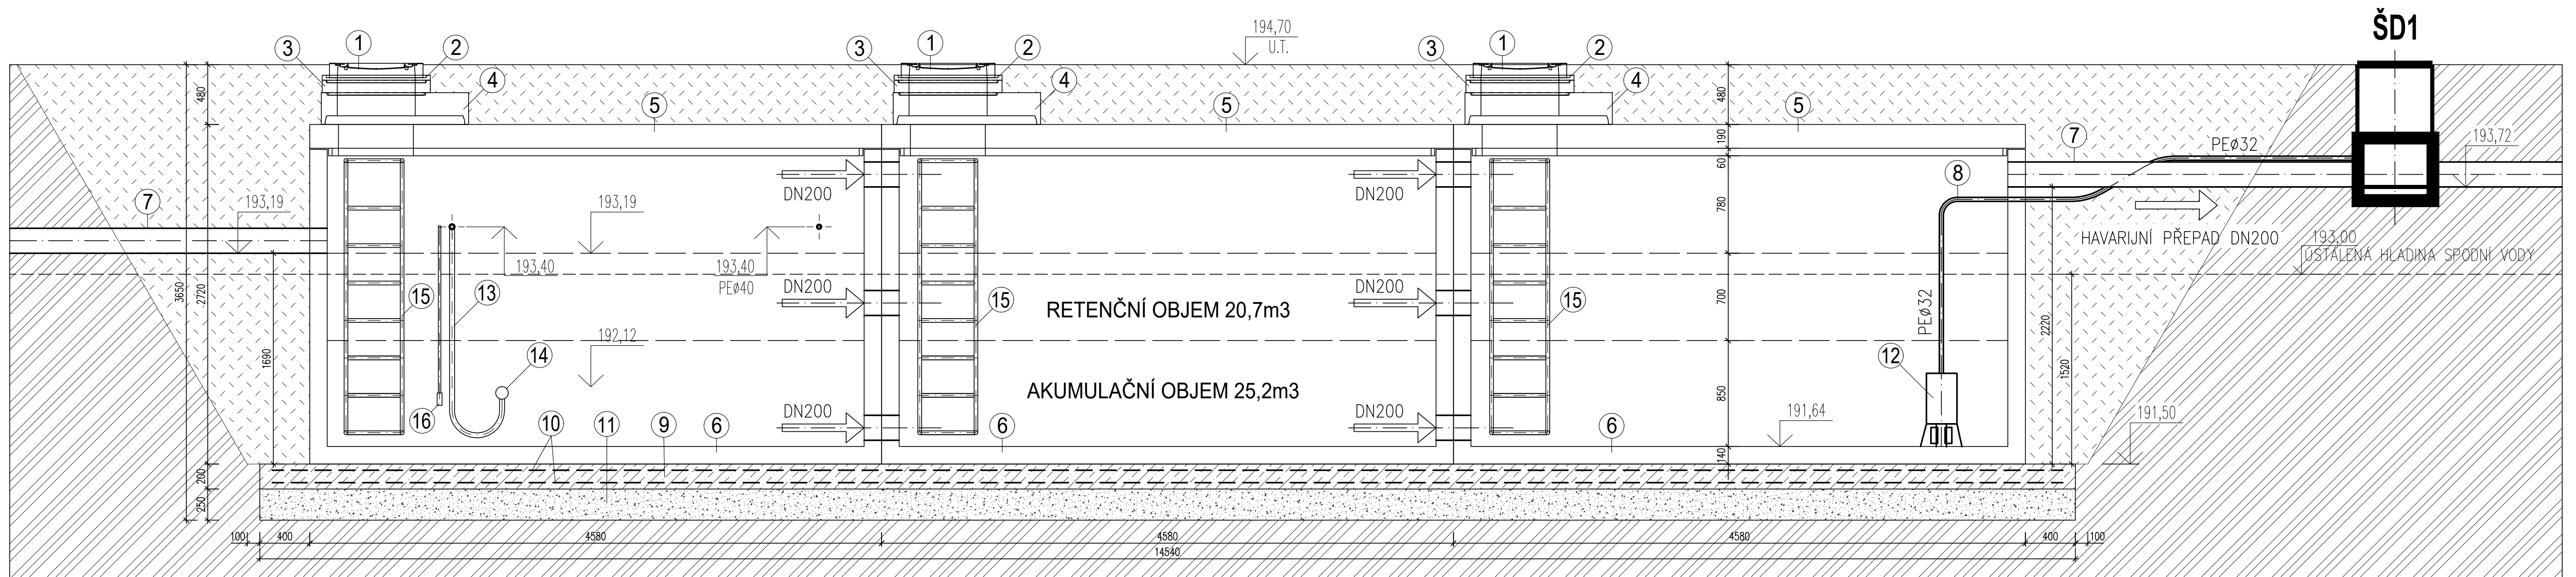

- 1 POKLOP SACHTOVÝ D400 DN600
- 2 ŠACHTOVÝ VYROVŇAVACÍ PRSTENEC TBW-Q.1 63/4
- 3 ŠACHTOVÝ VYROVŇAVACÍ PRSTENEC TBW-Q.1 63/10
- 4 ZÁKRYTOVÁ DESKA TZK-Q.1 100-63/17
- 5 ZÁKRYTOVÁ DESKA PNO 240/430/25 ZDP-14
- 6 DNO PNO 240/430/238/14 BZP
- 7 KANALIZAČNÍ POTRUBÍ PVC-KG DN 200
- 8 VÝTLAČNÉ POTRUBÍ PE832 DN25
- 9 ŽELEZOBETONOVÁ DESKA BETON C 25/30
- 10 VÝZTUŽ – OCELOVÁ SÍŤ Ø6/6 OKA 100/100 AQ 60
- 11 ŠTERKOPISKOVÉ LOŽE
- 12 KALOVÉ ČERPADLO (Qmax.=0,5 l/s)
- 13 SÁČÍ/TLAKOVÁ HADICE 1½" SE – PN 10
- 14 JEMNÝ SÁČÍ FILTR S PLOVÁKEM A ZPĚTNOU KLAPKOU
- 15 OCELOVÝ ŽEBŘÍK
- 16 SNÍMAČ HLADINY NAPLNĚNÍ NÁDRŽE DEŠŤOVOU VODOU

DOKUMENTACE JE DUŠEVNÍM MAJETKEM FIRMY HUTNÍ PROJEKT Frýdek-Místek a.s. A NESMÍ BÝT POUŽITA BEZ JEJÍHO VĚDOMÍ

[illegible]