




LAVIČKA

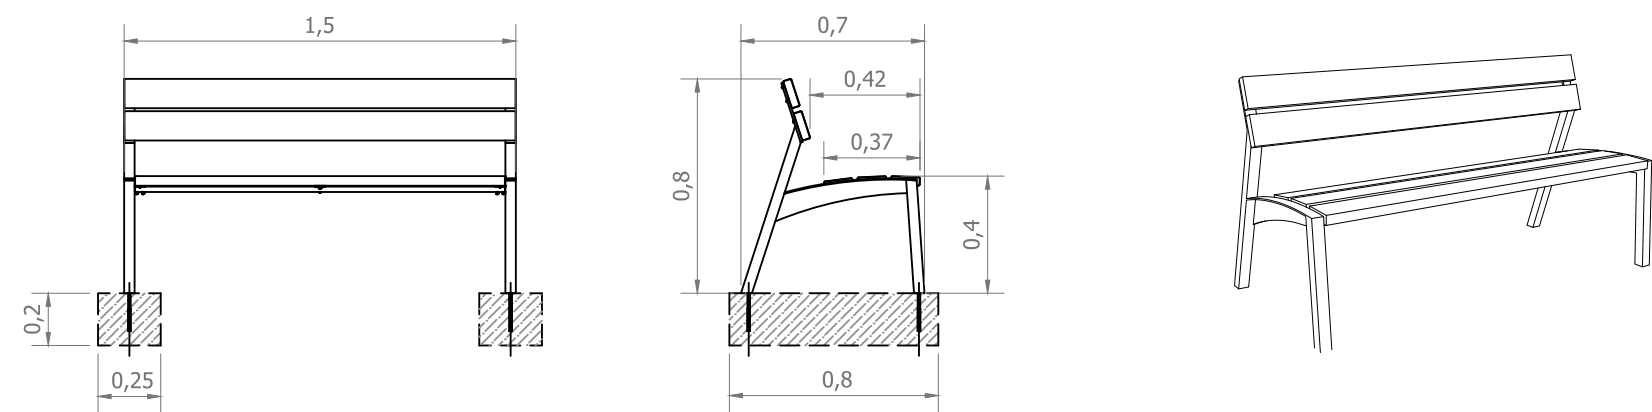

STOJAN NA KOLA

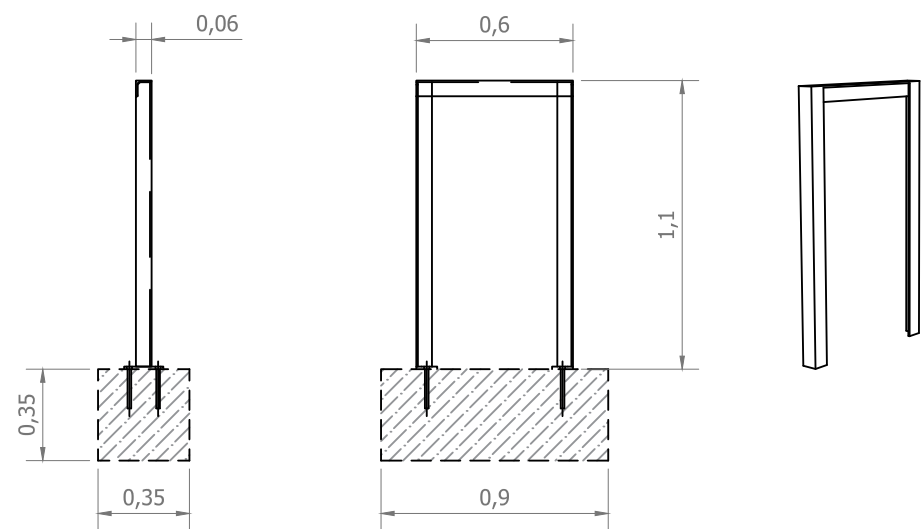

ODPADKOVÝ KOŠ

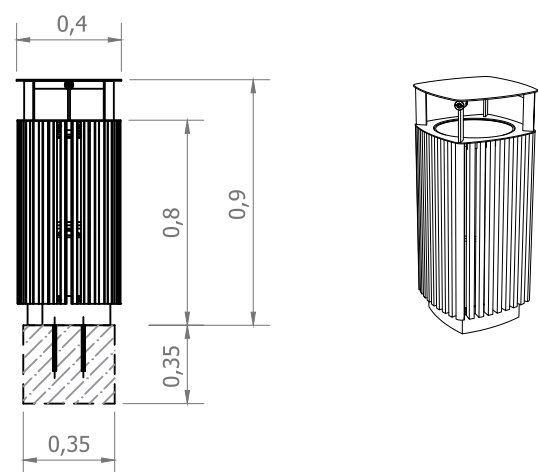

Legenda:

 Betonový základ

