


LEGENDA

KÁCENÉ DŘEVINY  
1615 Acer platanoides (javor mléčný)  
1638 Acer saccharinum (javor stříbrný)

K1 PLOCHA 45 m2  
K2 PLOCHA 389 m2

K1 Jilm drsný (Jlmus glabra) - samovýsev  
javor mléčný (acer platanoides) - samovýsev

K2 Tavelník douglasův (Spiraea douglasii)  
Tavelka kalinalistá (Physocarpus opulifolius)  
Růže polní (rosa agrestis) - samovýsev  
Plačí zob obecný (Ligustrum vulgare)

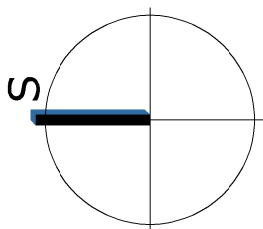

MPA ProjektStav s.r.o.  
Habrová 1132/6, 710 00 Slezská Ostrava  
www.mpa-sro.cz


Hlavní projektant  
ing.arch. Zlatica Mojžíšková  
Vypracoval  
ing.arch. Zlatica Mojžíšková

Název projektu  
ÚSTŘEDNÍ HRBITOV SLEZSKÁ OSTRAVA  
- POHRBIVACÍ POLE, VSYPOVÁ LOUČKA

Místo stavby  
PARCELA č. 202/1L  
k.ú. SLEZSKÁ OSTRAVA

Investor  
Statutární město Ostrava  
Úřad městského obvodu  
Slezská Ostrava, Těšínská 138/35


Datum  
09/2024  
Měřítko  
6 x A4  
Autorizace  
1: 200  
± 0,000 =  
XXX

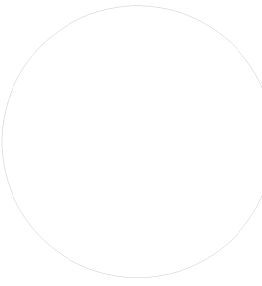

Stupeň  
Dokumentace pro povolení stavby v souboru staveb  
Část  
D.1.1. Architektonicko-stavební řešení  
Objekt  
1.2.0.4.1

Název výkresu  
PLOCHA A1  
- STÁVAJÍCÍ A BOURANÉ PRVKY, KÁCENÍ

Číslo zakázky  
MPA\_2420  
Změna  
0  
Číslo výkresu  
D.1.1.2.1 - 01.

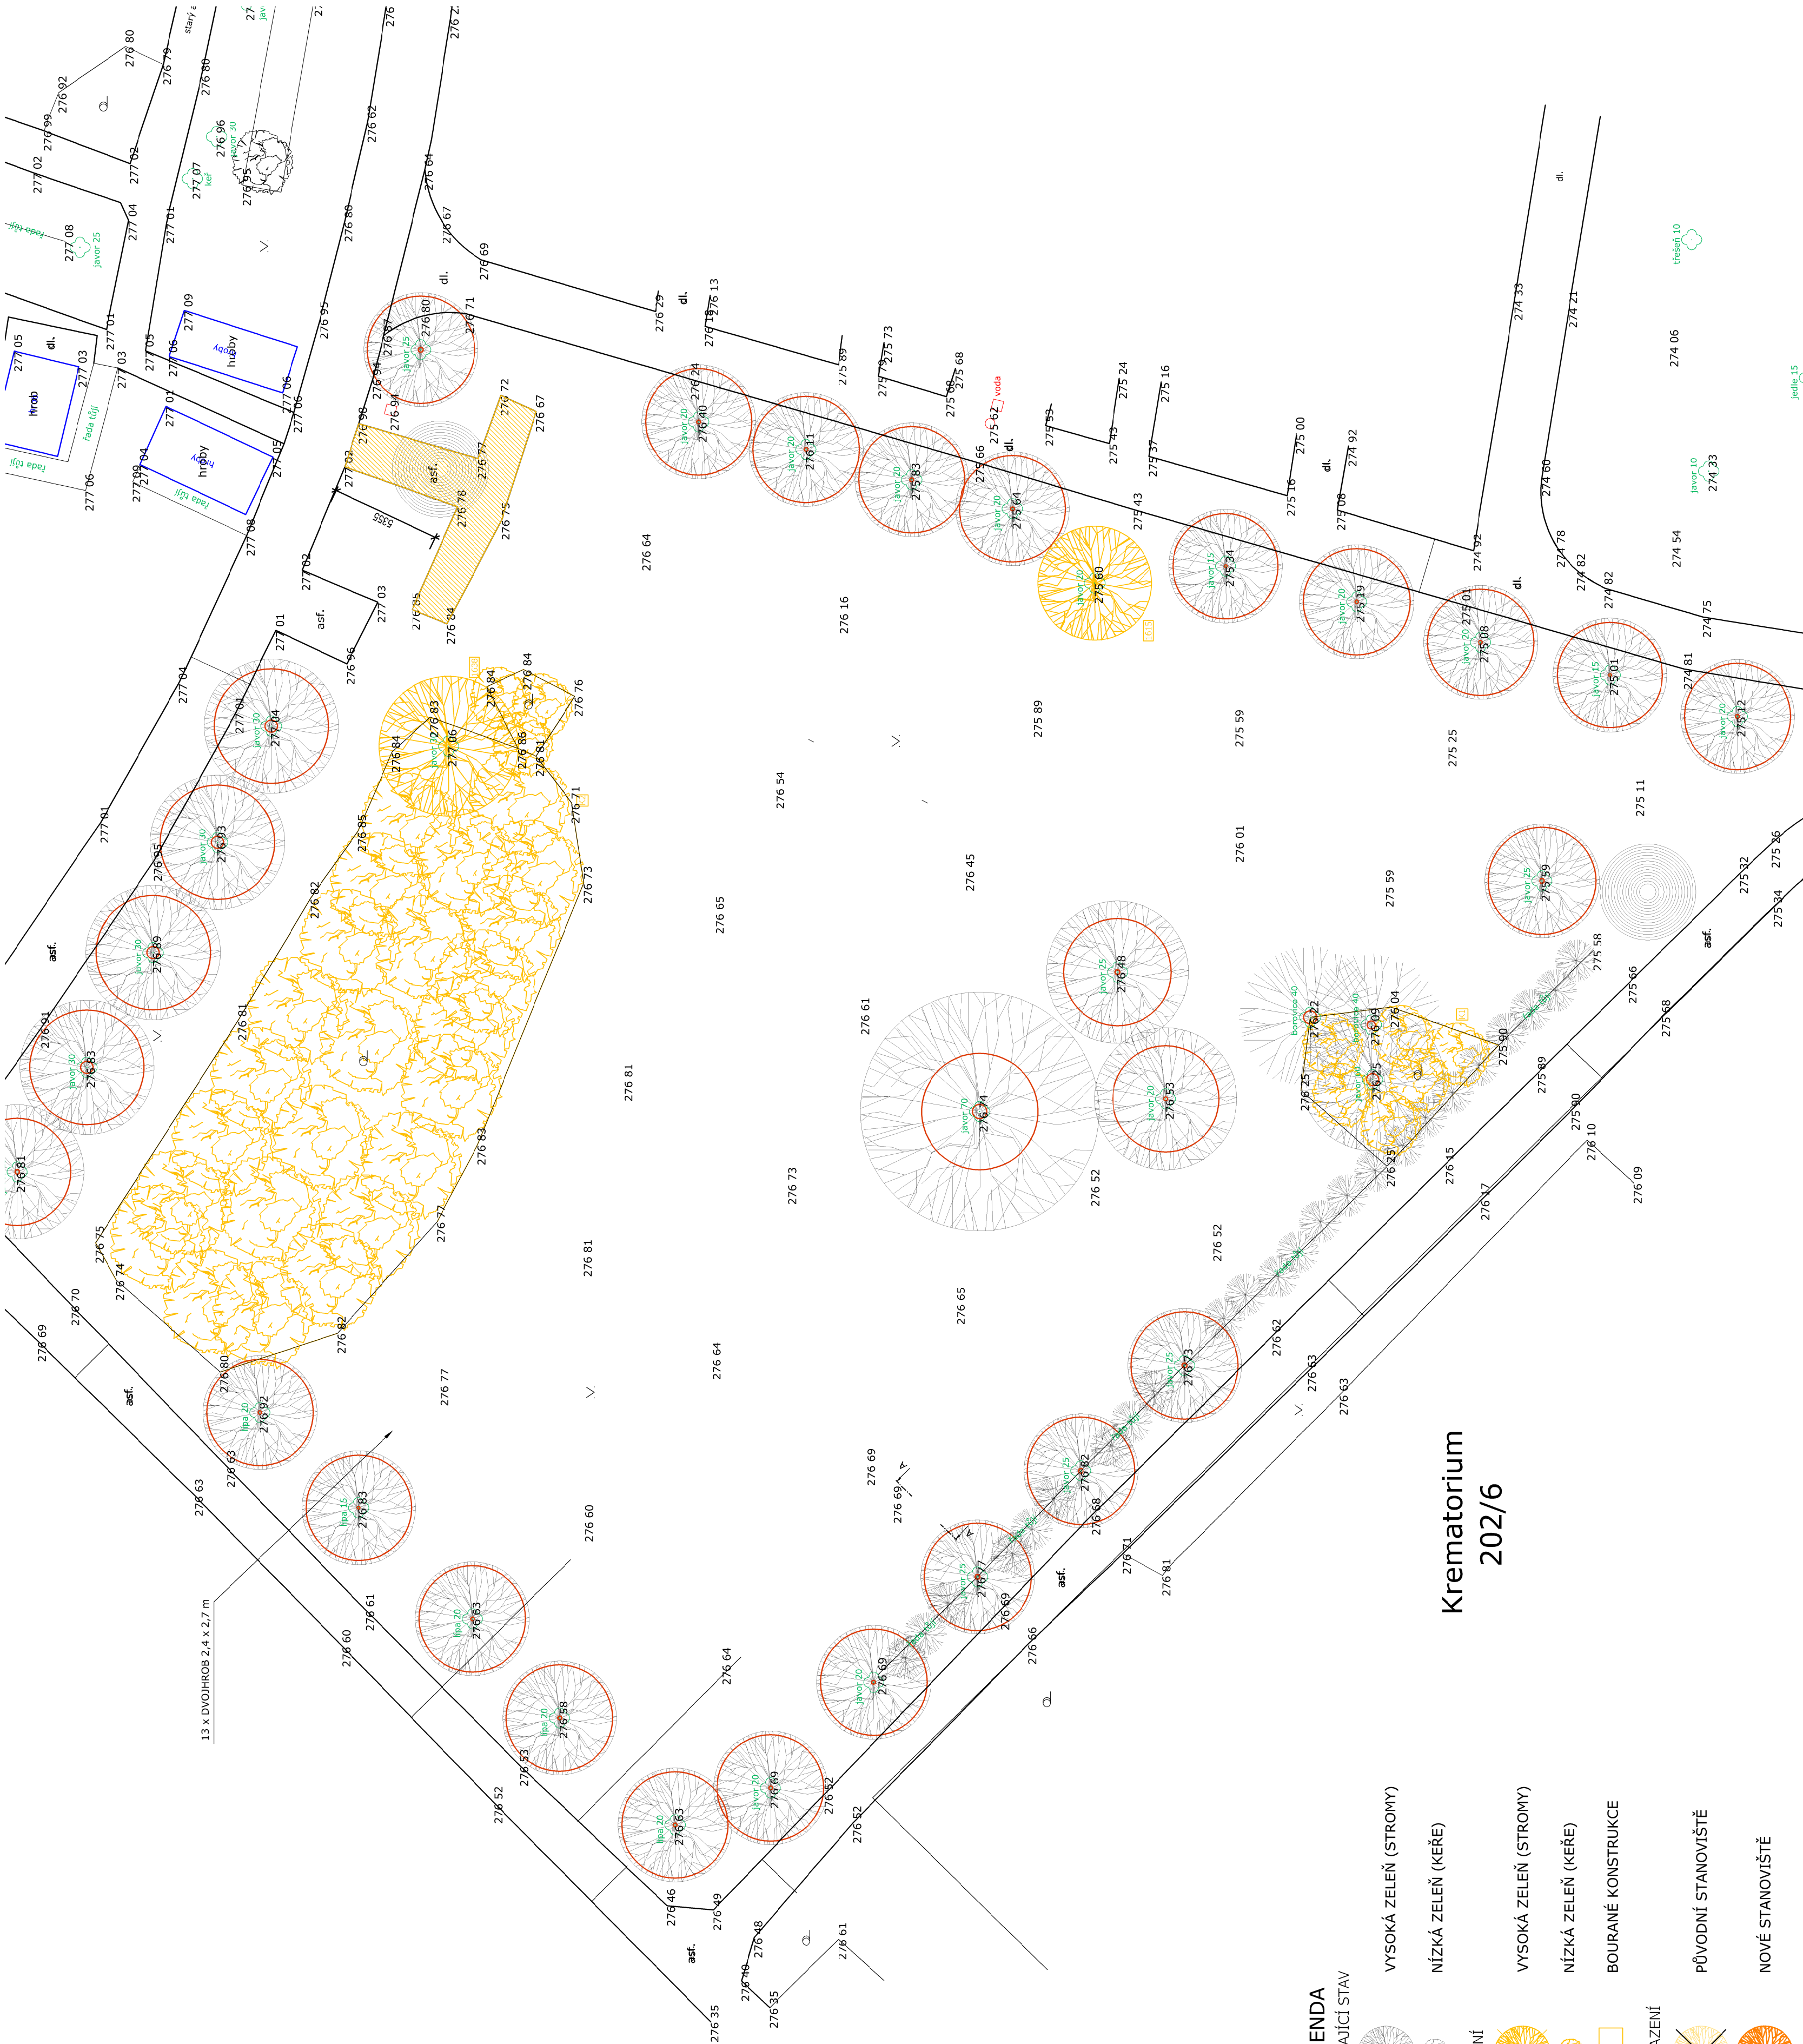

Krematorium  
202/6

LEGENDA

STÁVAJÍCÍ STAV



VYSOKÁ ZELENĚ (STROMY)



NÍZKÁ ZELENĚ (KEŘE)



VYSOKÁ ZELENĚ (STROMY)



NÍZKÁ ZELENĚ (KEŘE)



BOURANÉ KONSTRUKCE

PŘESAZENÍ



PŮVODNÍ STANOVISTIČE



NOVÉ STANOVISTIČE