
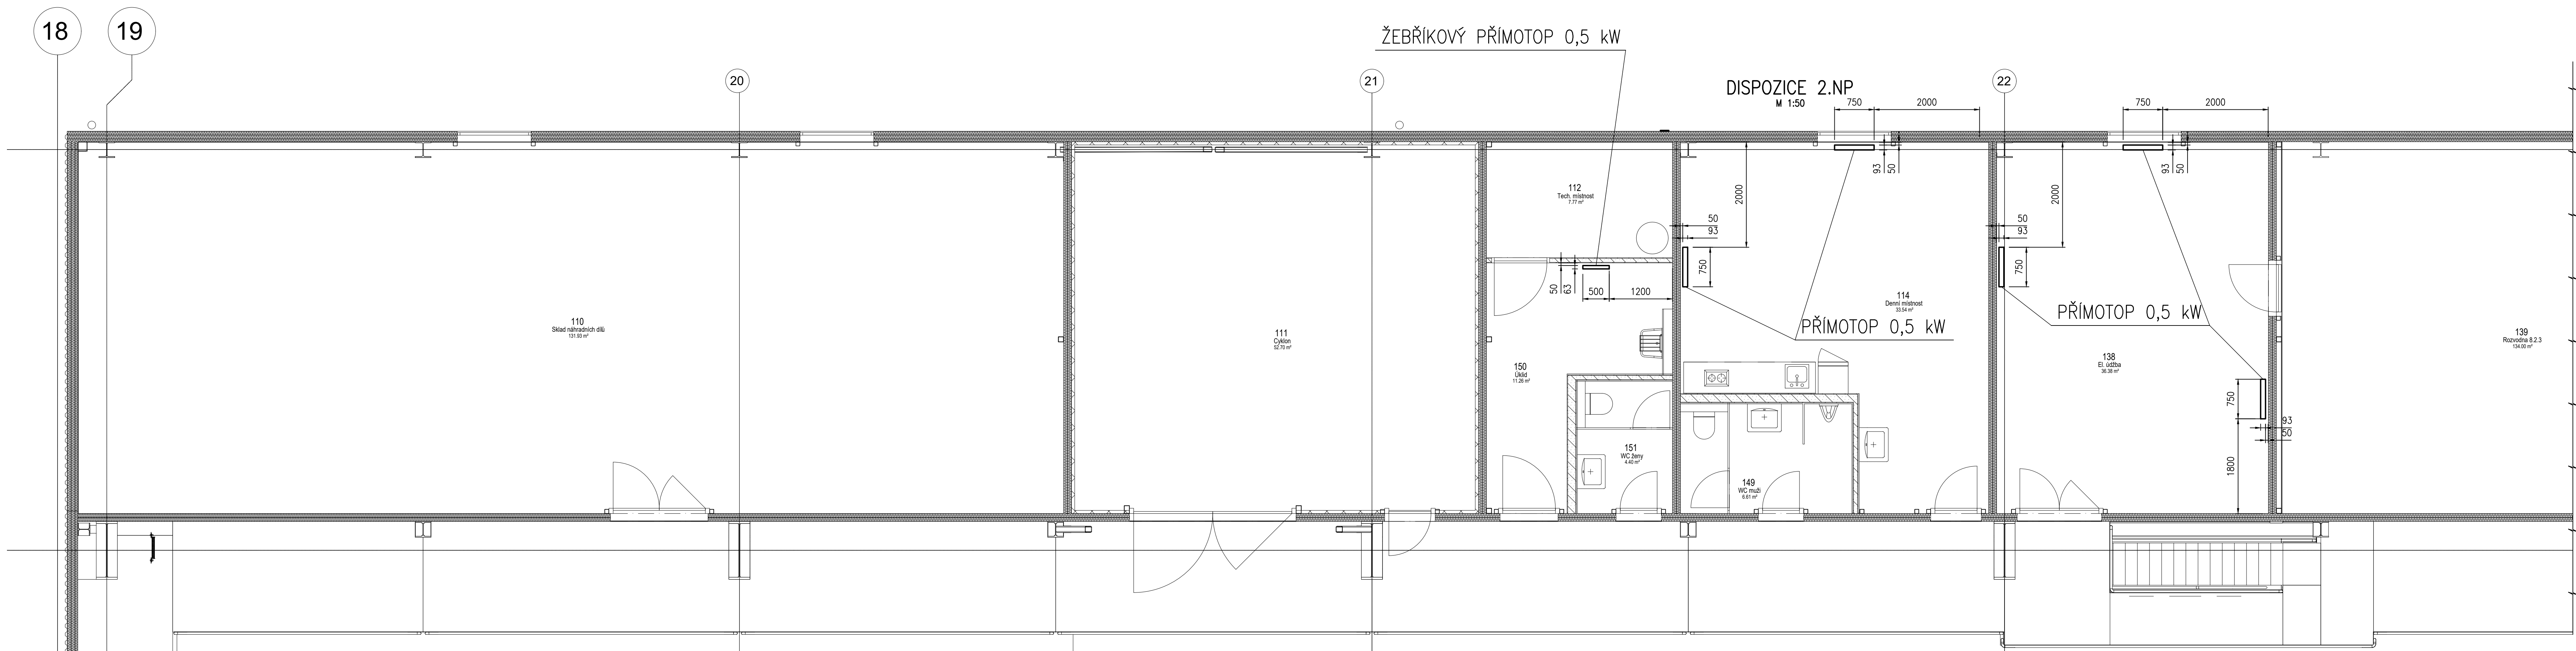



DISPOZICE 2.NP
M 1:50

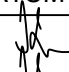

±0 ≈ 525,600 m n.m.

* DOKUMENTACE JE DUŠEVNÍM MAJETKEM FIRMY HUTNÍ PROJEKT Frydek-Místek a.s. A NESMÍ BÝT POUŽITA BEZ JEJÍHO VĚDOMÍ *							
a)		DATUM		PROVEDL		KONTROLA	
OZN.		ZMĚNA					
VYPRACOVAL		BC. VIKTOR KOMÁREK				<div>HUTNÍ PROJEKT HUTNÍ PROJEKT - MÍSTEK a.s.</div> <div>HUTNÍ PROJEKT Frydek-Místek a.s.</div> <div>DATUM 09/2025</div>	
PROJEKTANT		BC. VIKTOR KOMÁREK					
SCHVÁLIL		ING. LUCIE KRTOVÁ					
KONTROLOVAL		ING. ROMAN BUDINSKÝ					
INVESTOR		AL INVEST Brdičská, a.s.				ÚČEL ZADÁVACÍ	
MÍSTO STAVBY		AL INVEST BRDIČSKÁ				DOKUMENTACE	
STAVBA		ALFAGEN				Č. ZAK. 11542-003-002	
VYTÁPĚNÍ - ETAPA XVI				ARCHIVNÍ ČÍSLO HP4-1-101490			
				LISTU 1		POČET A4 12	
				MĚŘÍTKO 1:50		POŘADOVÉ Č. 10	
VESTAVEK V9							