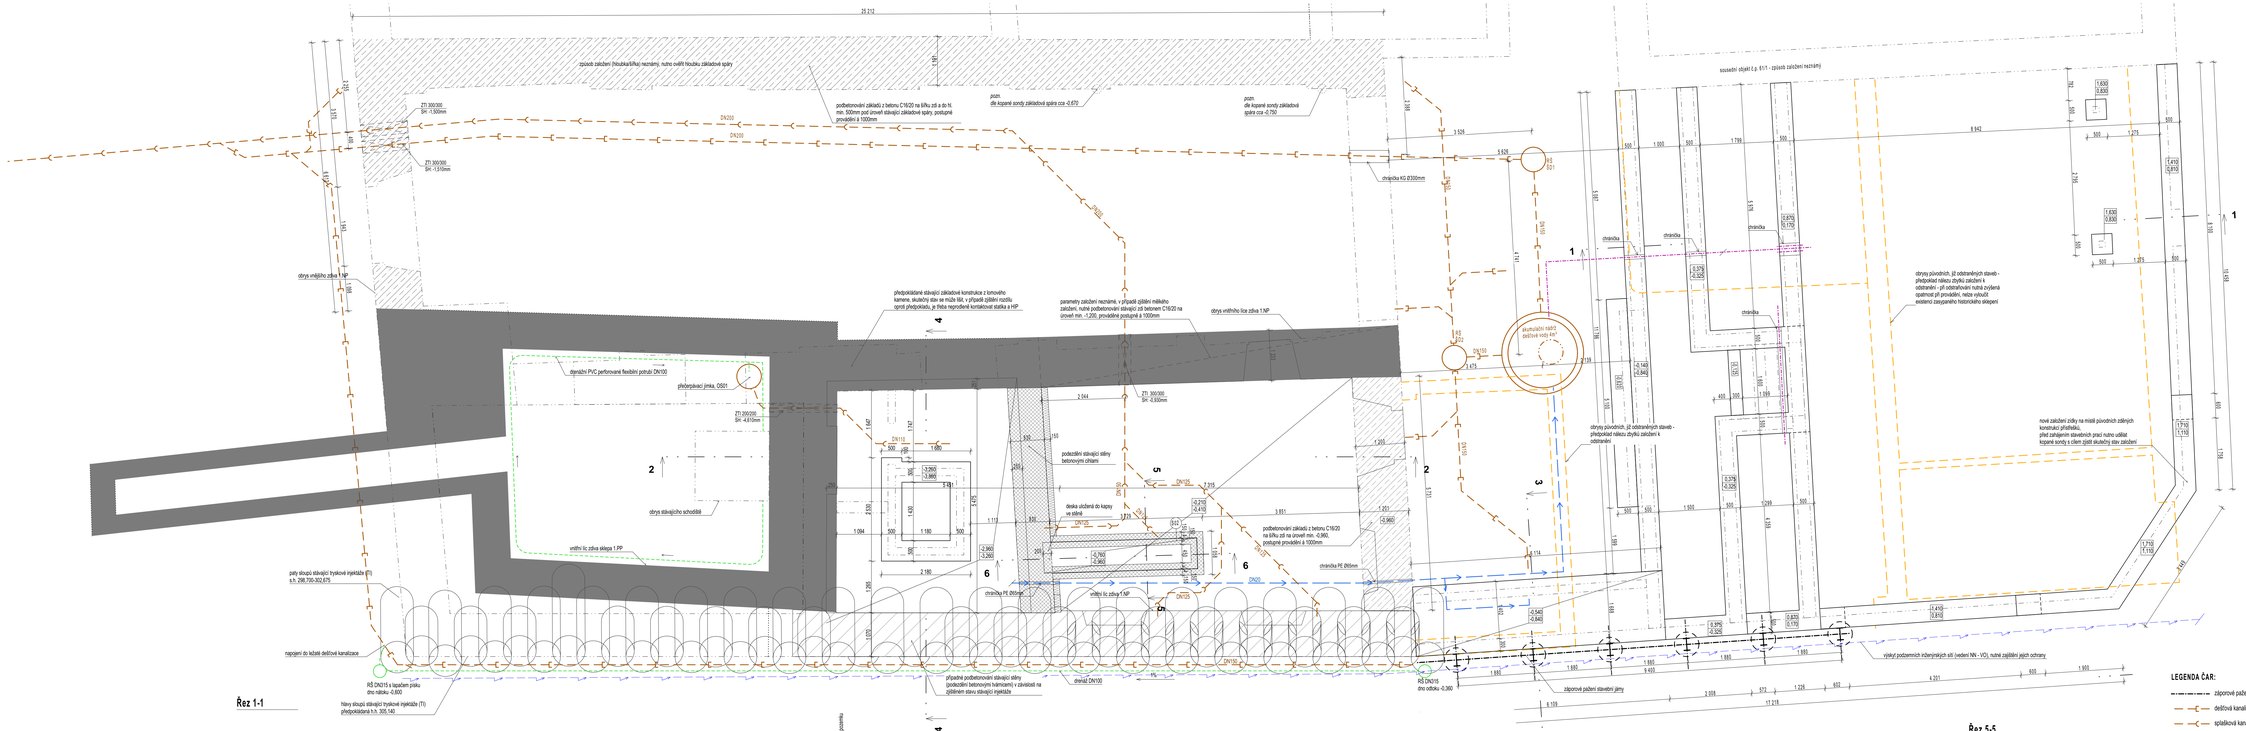
26 212
způsob založení (hloubka/šířka) neznámý, nutno ověřit hloubku základové spáry
podbetonování základů z betonu C16/20 na šířku zdi a do hl. min. 500mm pod úroveň stávající základové spáry, postupné provádění à 1000mm
popis: dle kopané sondy základové spáry cca -0,670
popis: dle kopané sondy základové spáry cca -0,750
ZTI 300/300 SH: -1,300mm
ZTI 300/300 SH: -1,510mm
DN200
DN150
chráničky KG Ø350mm
obrys vnějšího zdiva 1.NP
předpokládané stávající základové konstrukce z lomového kamene, skutečný stav se může lišit, v případě zjištění rozdílu oproti předpokladu, je třeba neprodleně kontaktovat statika a HIP
parametry založení neznámé, v případě zjištění mělkého založení, nutné podbetonování stávající zdi betonem C16/20 na úroveň min. -1,200, provádění postupně à 1000mm
obrys vnitřního lice zdiva 1.NP
DN110
DN125
DN100
chráničky PE Ø63mm
vnitřní lic zdiva 1.NP
DN200
DN150
RŠ DN200 dno odtoku -0,360
zápornové pažení stavební jámy
výskyt podzemních inženýrských sítí (vedení NN - VO), nutné zajištění jejich ochrany
nové založení zdi na místě původních zděných konstrukcí (přístřešků), před zahájením stavebních prací nutno udělat kopané sondy s cílem zjistit skutečný stav založení
obrysy původních, již odstraněných staveb - předpokládá nálezu zbytků založení a odstranění - při odstraňování nutná zvýšená opatrnost při provádění, nelze vyloučit existenci zasypaného historického sklepení
obrysy původních, již odstraněných staveb - předpokládá nálezu zbytků založení k odstranění
akumulační nádrž dešťové vody 8m³
sousední objekt č.p. 61/1 - způsob založení neznámý
1 630
0 830
1 410
0 810
1 710
1 110
-1,410
-0,810
-1,710
-1,110
-0,830
-0,170
-0,540
-0,840
-0,370
-0,670
