


Oprava stř. pláštů na prov. budovách ČOV, Uherský Brod
PŮDORYS STŘECHY - STÁVAJÍCÍ STAV

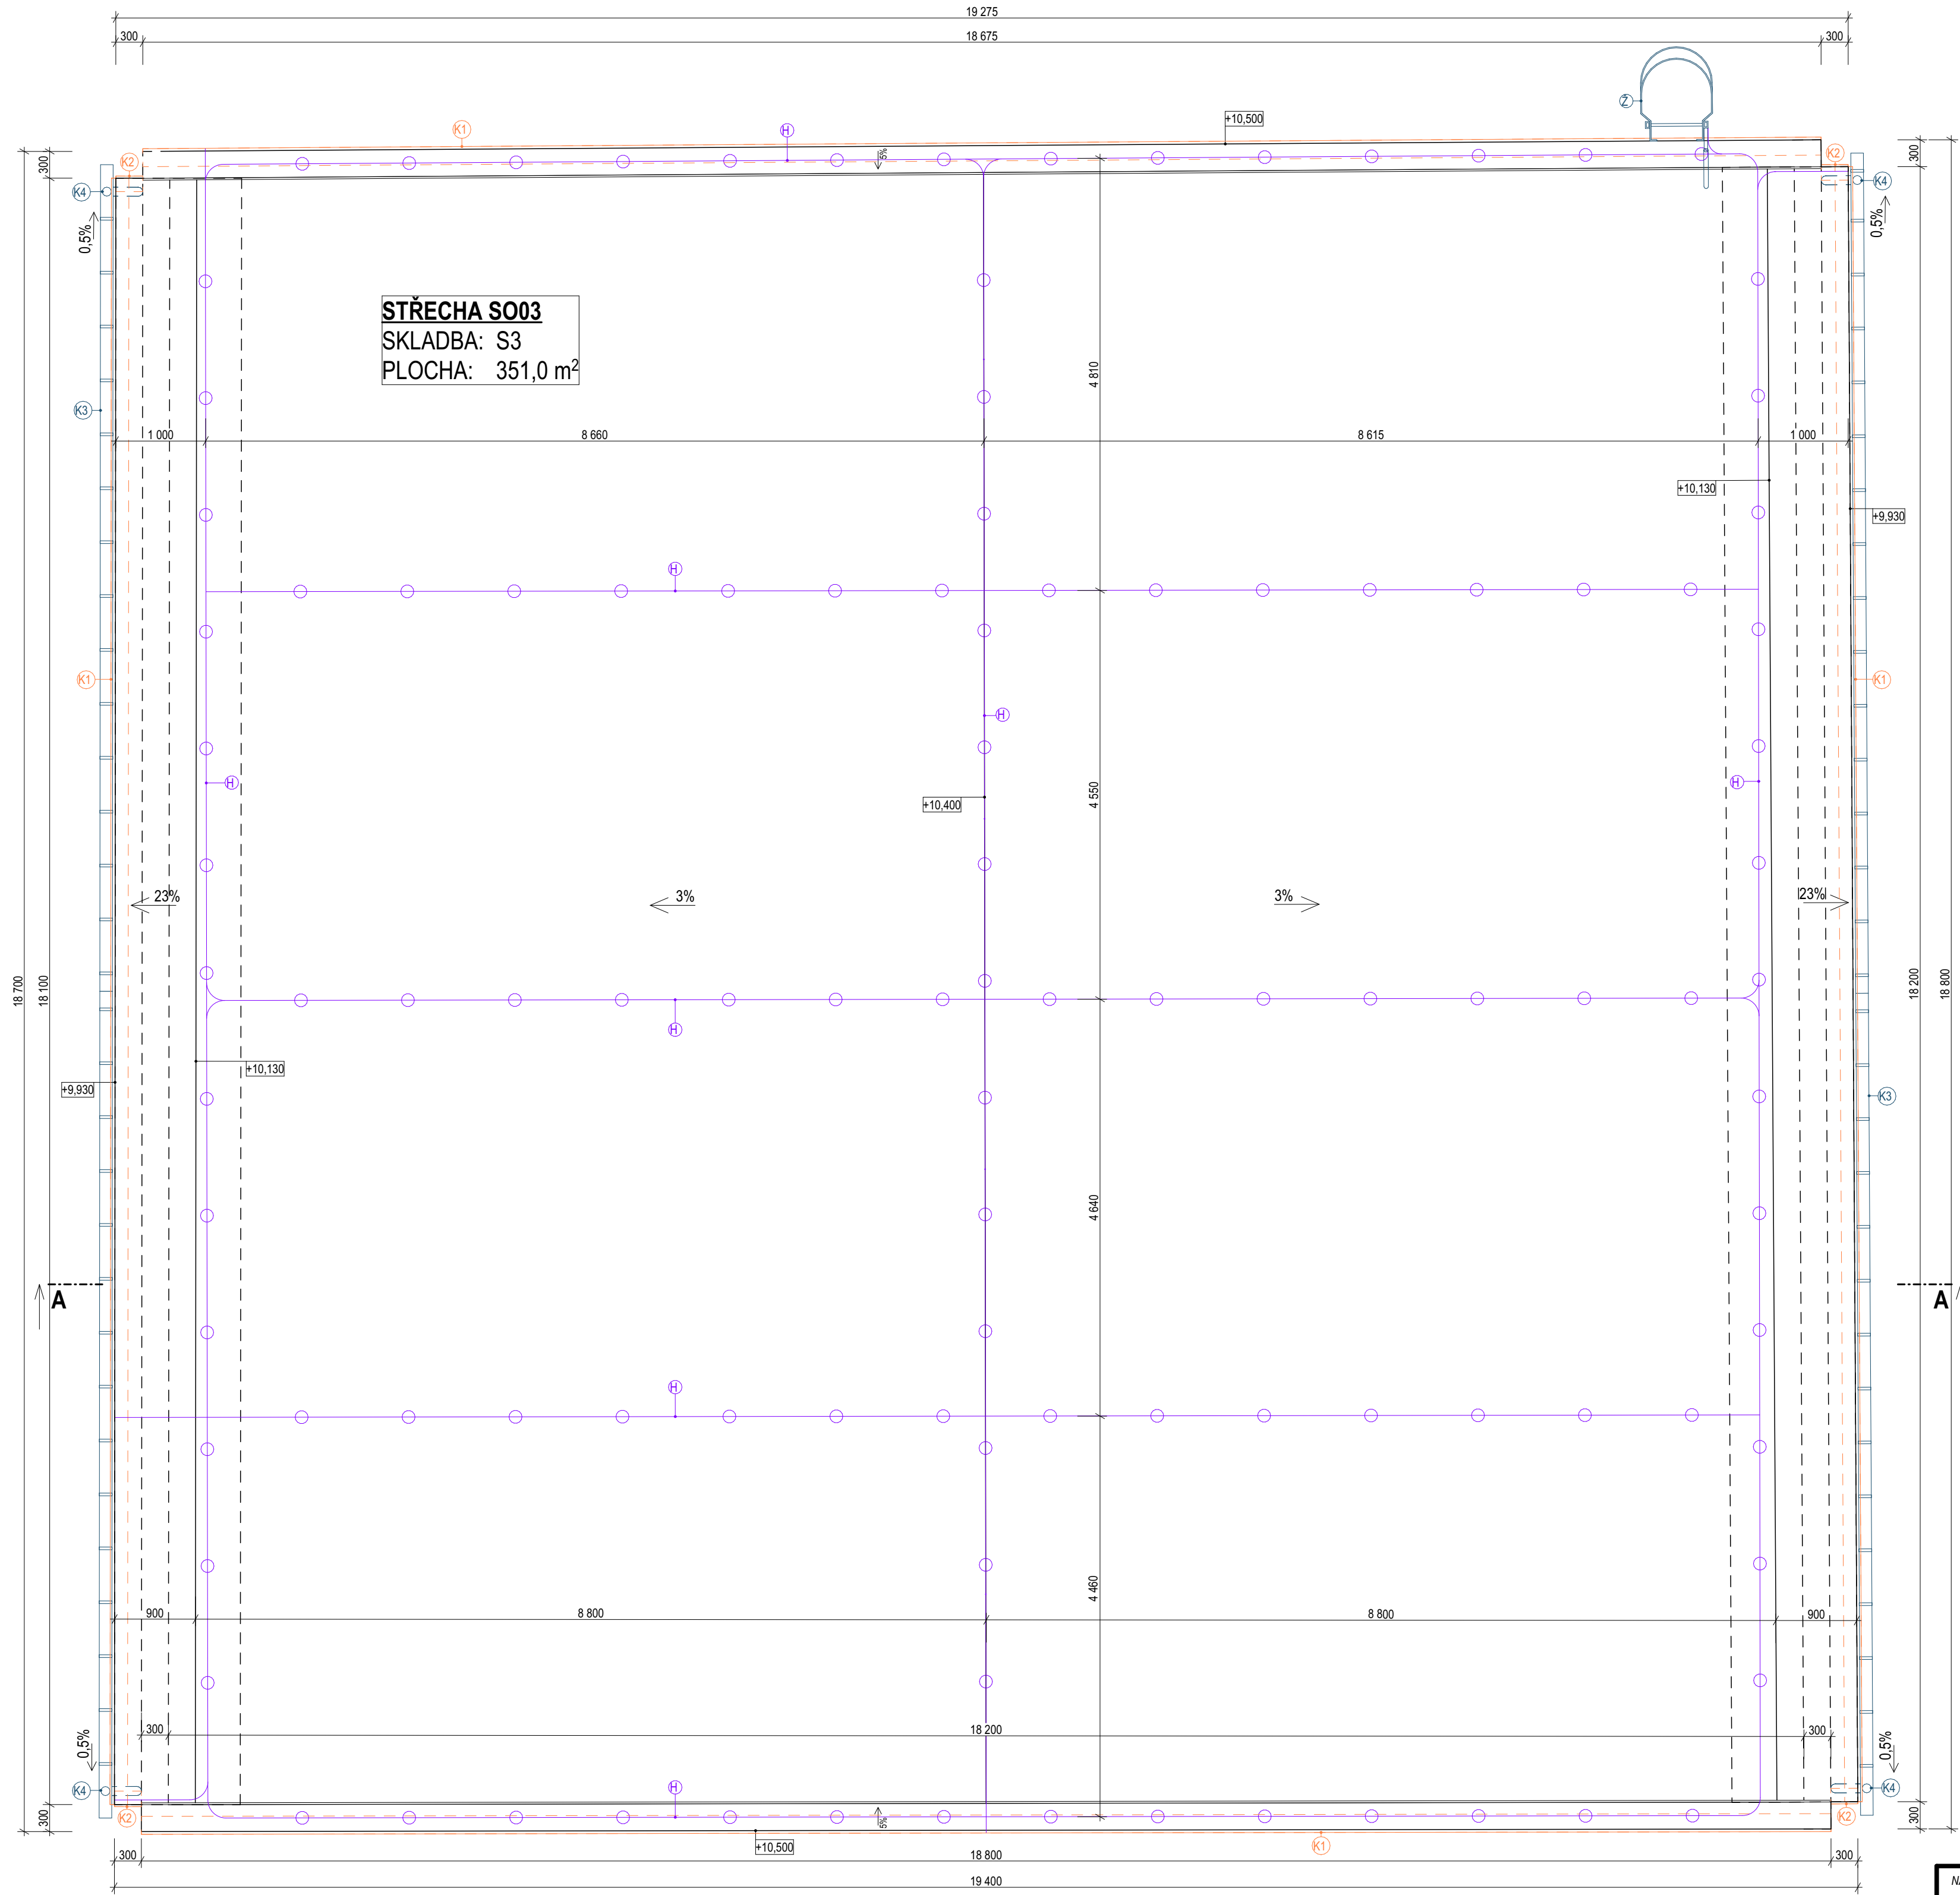

LEGENDA ZNAČENÍ:

- KLEMPÍŘSKÉ KRVKY - OPLECHOVÁNÍ
- JÍMACÍ VEDENÍ A PODPĚRY HROMOSVODU

LEGENDA MATERIÁLŮ:

- STĚNOVÁ OBVODOVÁ KONSTRUKCE

SKLADBA STŘECHY S3:

- STŘEŠNÍ PVC FÓLIE (MECHANICKY KOTVENÁ)
- SEPARAČNÍ TEXTILIE
- 2x ASF. STŘEŠNÍ HYDROIZOLACE
- CEMENTOVÝ POTĚR, TL. 20 mm
- PÓROBETONOVÉ STŘEŠNÍ DESKY
- VĚTRACÍ MEZERA
- ASF. PAROZÁBRANA
- CEMENTOVÝ POTĚR, TL. 20 mm
- STROPNÍ PANELE

POZNÁMKY:

CELKOVÁ PLOCHA STŘECHY:	351,0 m²
CELKOVÁ DĚLKA ŽLABŮ:	36,9 m
CELKOVÁ DĚLKA ATIK:	37,5 m

- K1 PLECHOVÁ OKAPNICE
- K2 ZAVĚTRNÁ LIŠTA
- K3 DEŠŤOVÝ ŽLAB
- K4 DEŠŤOVÝ SVOD
- H JÍMACÍ VEDENÍ A PODPĚRY HROMOSVODU
- Ž POŽÁRNÍ ŽEBŘÍK

NÁZEV PROJEKTU: Oprava stř. pláštů na prov. budovách ČOV, Uherský Brod		Ing. Veronika Piškulová ČKAIT 1007479 Osvobození 348/6, 696 01 Rohatec IČO: 19365799 (+420 739 124 660, veronika.piskulova@email.cz)	
VYPRACOVAL: Ing. Veronika Piškulová	ZODPOVĚDNÝ PROJEKTANT: Ing. Veronika Piškulová (ČKAIT 1007479)	PARÉ:	
ZADAVATEL PROJEKTU:	Město Uherský Brod, Masarykovo nám. 100, 688 01 Uherský Brod	STUPEŇ PD:	DZVZ
MÍSTO STAVBY:	Vazová 2448, 68801 Uherský Brod	Č. ZAKÁZKY:	2025042
KATASTRÁLNÍ ÚZEMÍ: Uherský Brod	PARC. ČÍSLO: 4351, 4352, 5510	DATUM:	07/2025
NÁZEV STAVEBNÍHO OBJEKTU: S003 ČESLOVNA		REVIZE:	-
NÁZEV VÝKRESU: PŮDORYS STŘECHY - STÁVAJÍCÍ STAV		Č. VÝKRESU:	01
		MEŘITKO:	1:50