


Oprava stř. pláště na prov. budovách ČOV, Uherský Brod

PŮDORYS STŘECHY - BOURACÍ PRÁCE

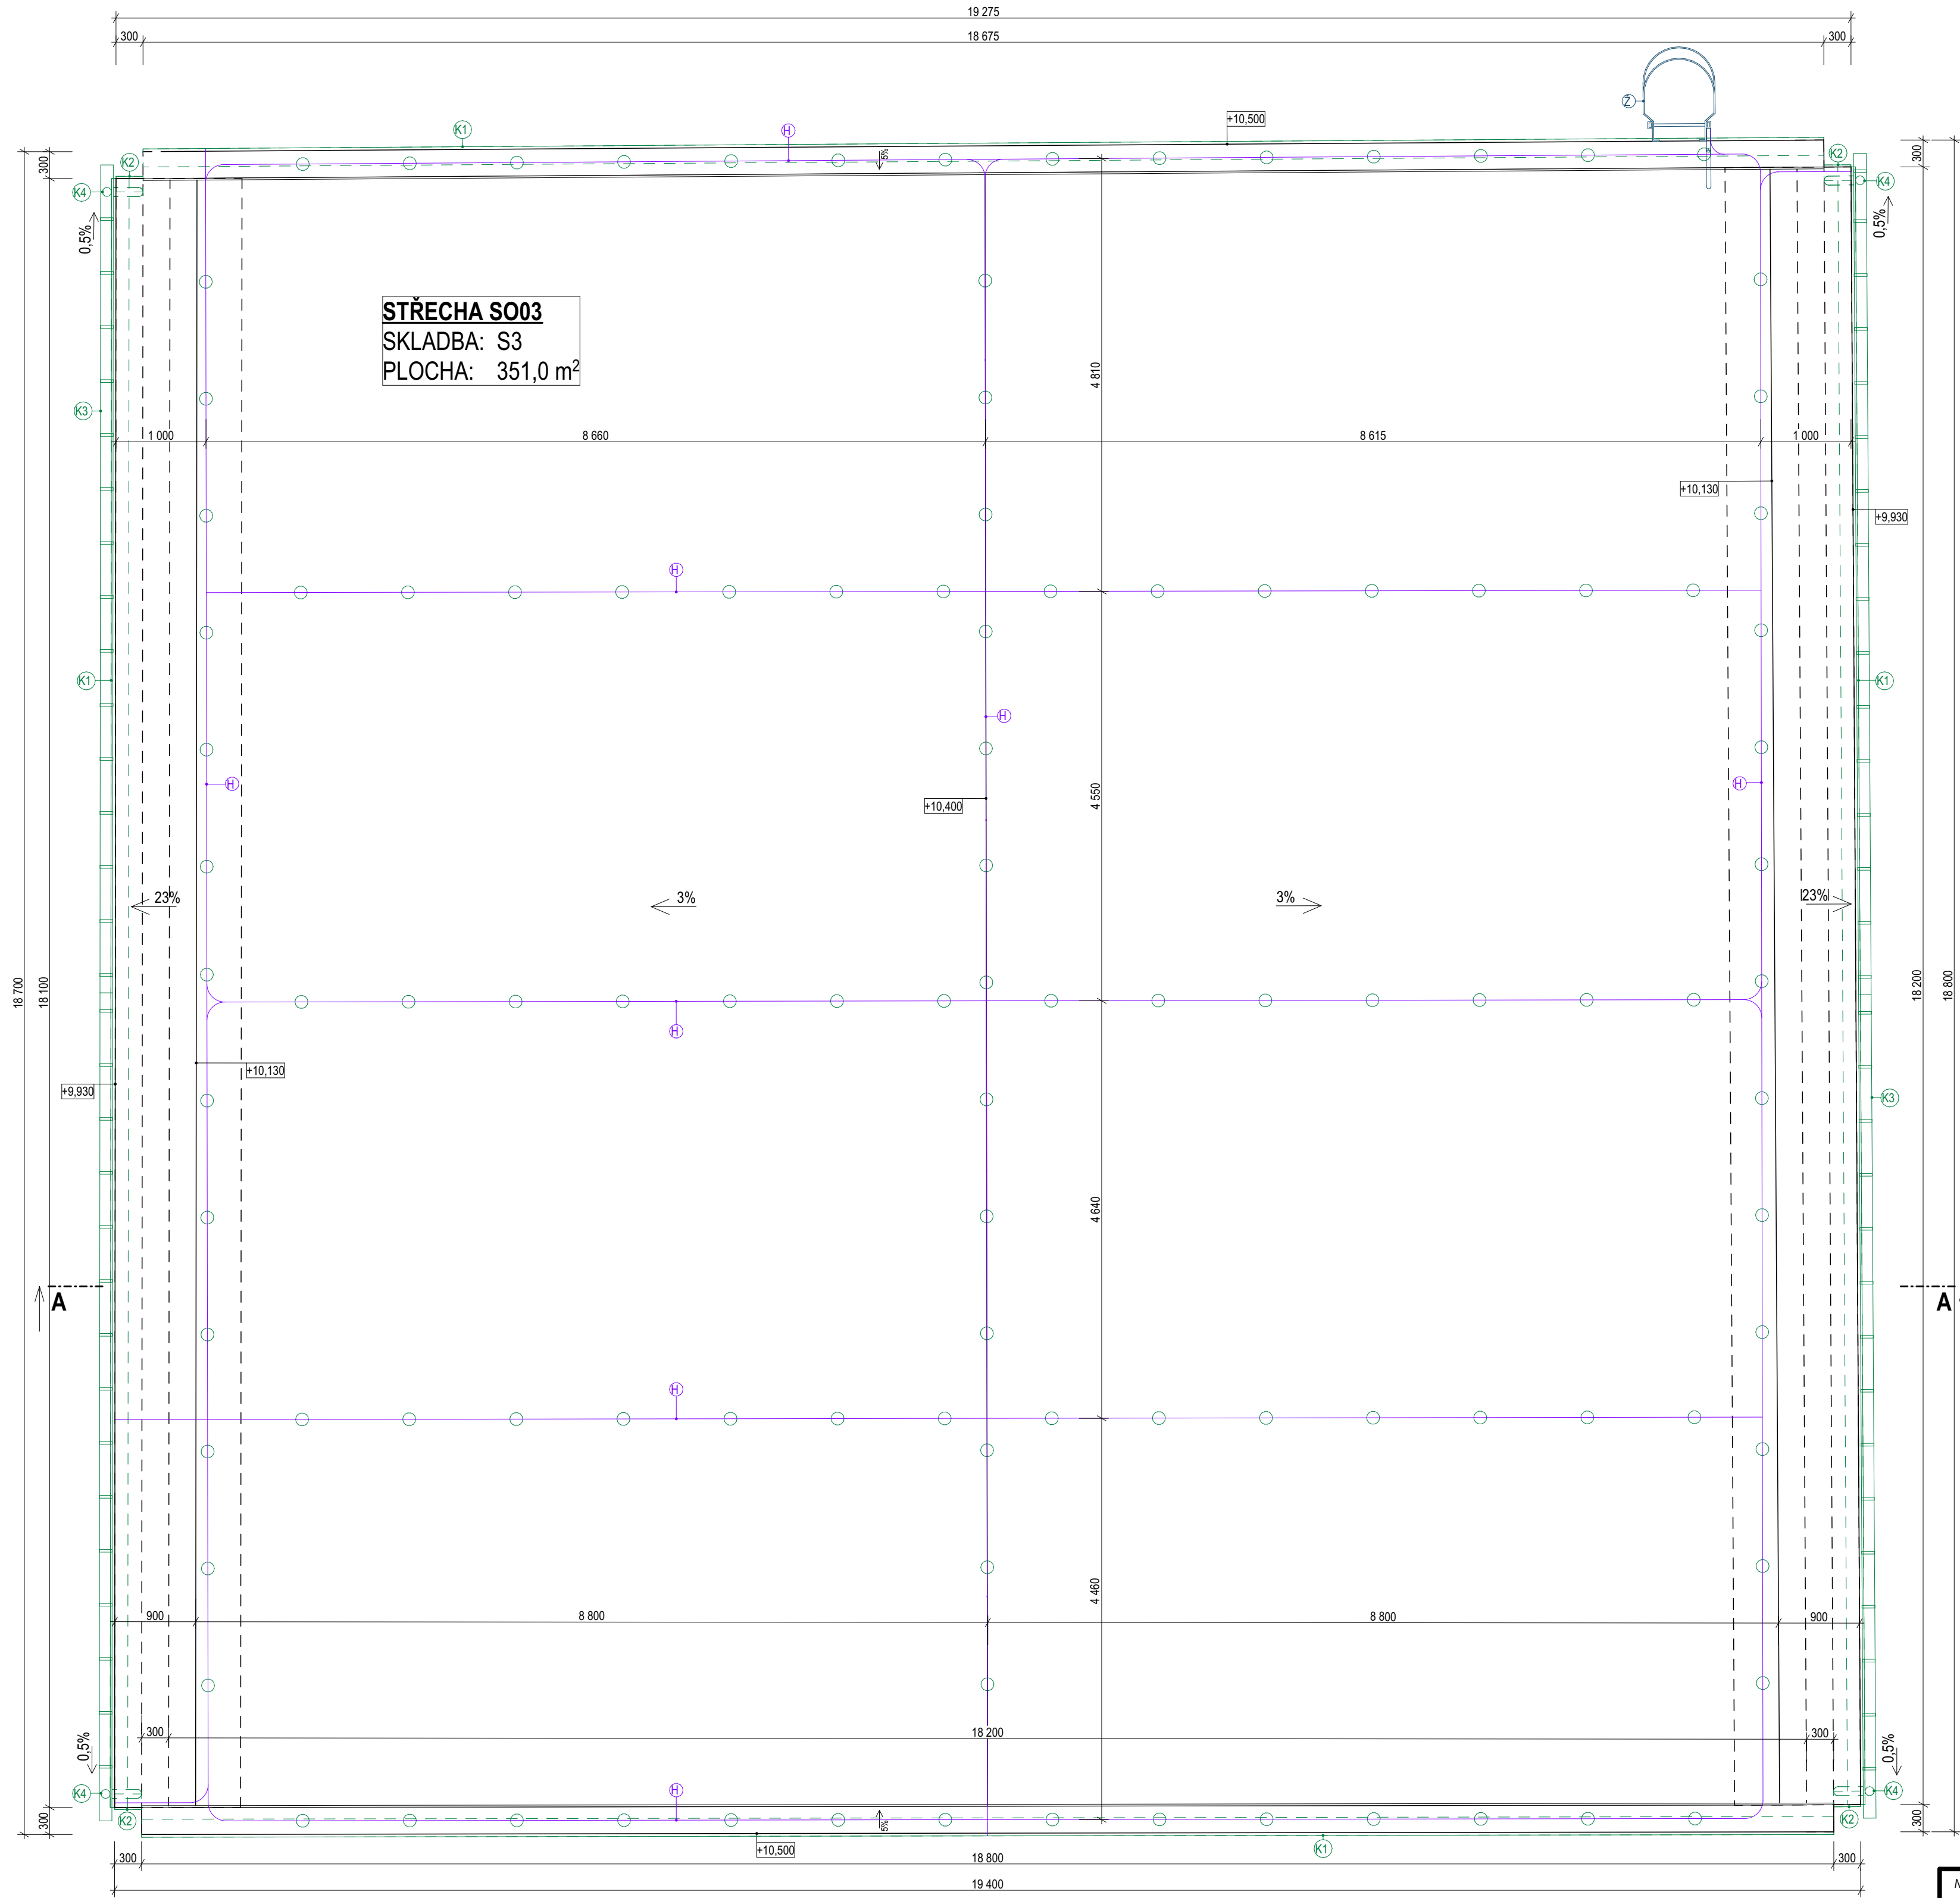

BAREVNÉ ZNAČENÍ:

ODSTRANĚNÉ PRVKY / KONSTRUKCE

LEGENDA ZNAČENÍ:

STÁVAJÍCÍ JÍMACÍ VEDENÍ HROMOSVODU

LEGENDA MATERIÁLŮ:

STĚNOVÁ OBVODOVÁ KONSTRUKCE

SKLADBA STŘECHY S3:

- STŘEŠNÍ PVC FÓLIE (MECHANICKY KOTVENÁ)
- SEPARAČNÍ TEXTILIE
- 2x ASF. STŘEŠNÍ HYDROIZOLACE
- CEMENTOVÝ POTÉR, TL. 20 mm
- PÓROBETONOVÉ STŘEŠNÍ DESKY
- VĚTRACÍ MEZERA
- ASF. PAROZÁBRANA
- CEMENTOVÝ POTÉR, TL. 20 mm
- STROPNÍ PANELY

POZNÁMKY:

CELKOVÁ PLOCHA STŘECHY:	351,0 m ²
CELKOVÁ DĚLKA ŽLABŮ:	36,9 m
CELKOVÁ DĚLKA ATIK:	37,5 m

- | | |
|----|------------------------------------|
| K1 | PLECHOVÁ OKAPNICE |
| K2 | ZÁVĚTRNÁ LIŠTA |
| K3 | DEŠŤOVÝ ŽLAB |
| K4 | DEŠŤOVÝ SVOD |
| H | JÍMACÍ VEDENÍ A PODPĚRY HROMOSVODU |
| Z | POŽÁRNÍ ŽEBŘÍK |

NÁZEV PROJEKTU: Oprava stř. pláště na prov. budovách ČOV, Uherský Brod		Ing. Veronika Piškulová ČKAIT 1007479 Osvobození 348/6, 696 01 Rohatec IČO: 19365799 (+420 739 124 660, veronika.piskulova@email.cz)	
VYPRACOVAL: Ing. Veronika Piškulová	ZODPOVĚDNÝ PROJEKTANT: Ing. Veronika Piškulová (ČKAIT 1007479)	PARÉ:	
ZADAVATEL PROJEKTU: Město Uherský Brod, Masarykovo nám. 100, 688 01 Uherský Brod		STUPEŇ PD:	DZVZ
MÍSTO STAVBY: Vazová 2448, 68801 Uherský Brod		Č. ZAKÁZKY:	2025042
KATASTRÁLNÍ ÚZEMÍ: Uherský Brod	PARC. ČÍSLO: 4351, 4352, 5510	DATUM: 07/2025	FORMÁT: 610x540
NÁZEV STAVEBNÍHO OBJEKTU: S003 ČESLOVNA		REVIZE:	-
NÁZEV VÝKRESU: PŮDORYS STŘECHY - BOURACÍ PRÁCE		Č. VÝKRESU: 02	MĚŘITKO: 1:50