


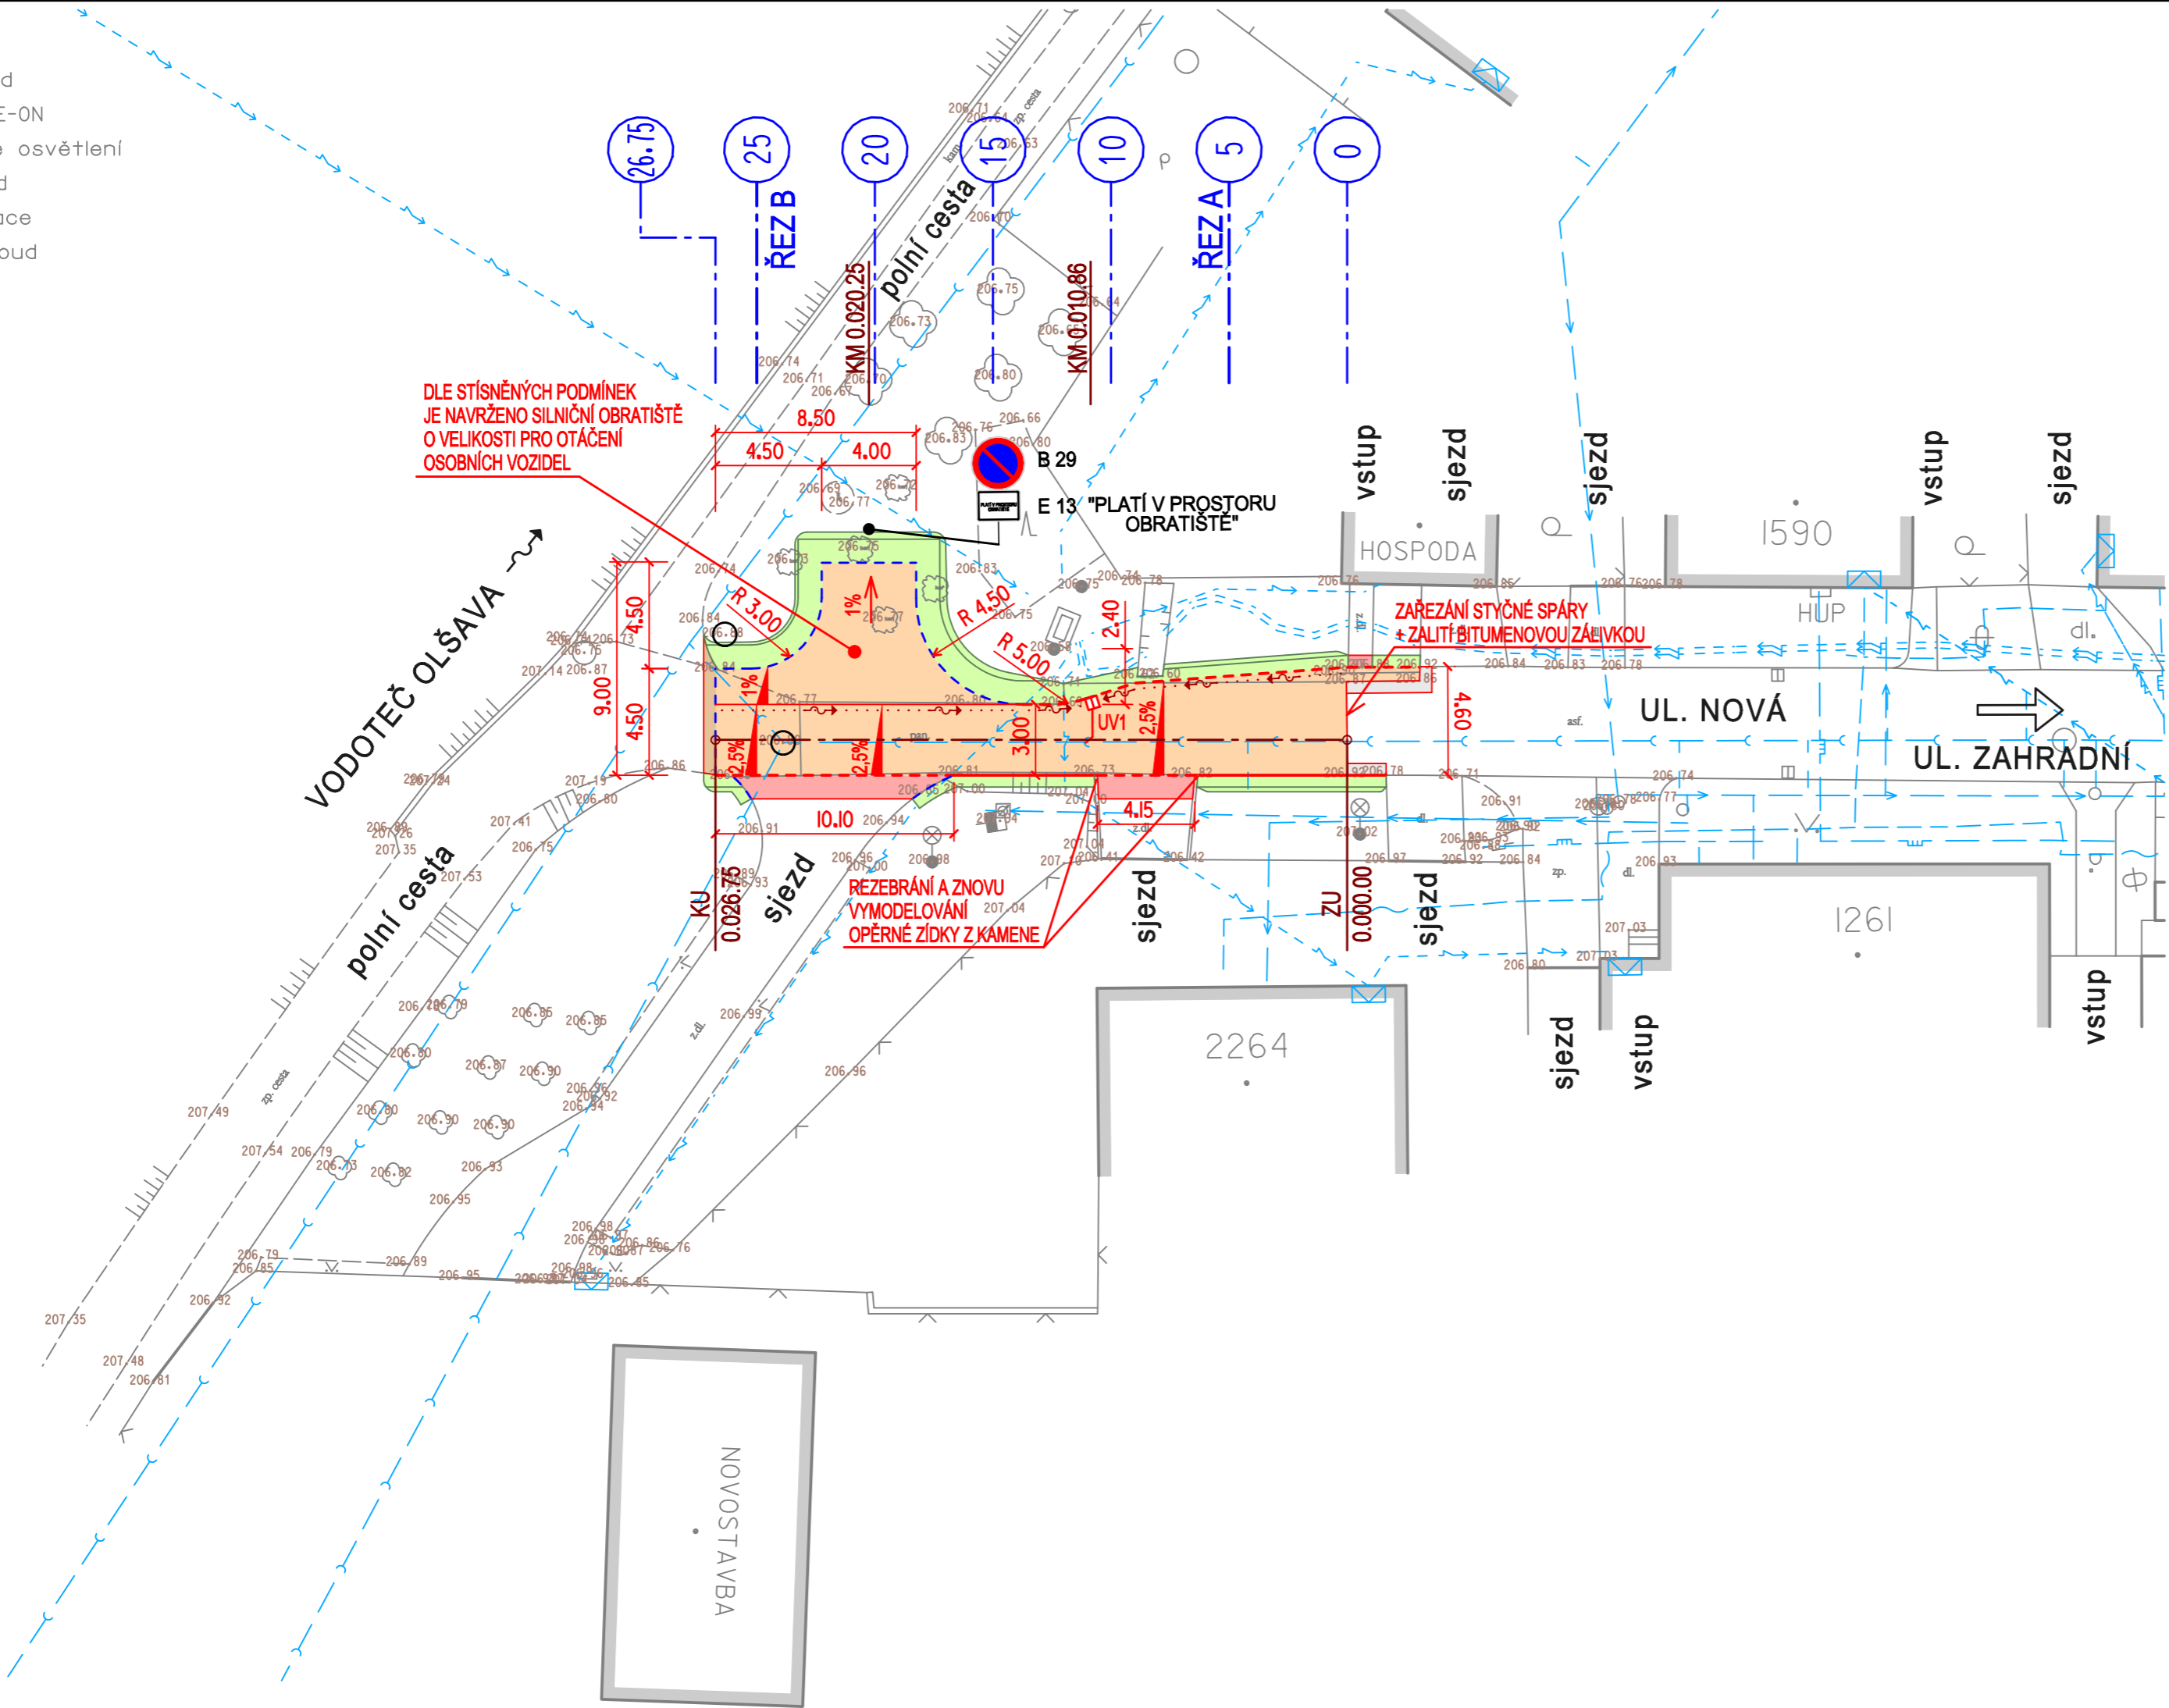

- LEGENDA INŽ. SÍTÍ
- plynovod
 - vedení E-ON
 - veřejné osvětlení
 - vodovod
 - kanalizace
 - slaboproud



LEGENDA

- STÁVAJÍCÍ OBJEKTY
- KOMUNIKACE - ASFALTOBETON - KOMPLETNÍ KONSTRUKCE
- KOMUNIKACE - ASFALTOBETON - NOVÁ OBRUSNÁ VRSTVA TL.50mm
- OPRAVA SJEZDU - BETONOVÁ DLAŽBA, VÝŠKOVÉ NAPOJENÍ - PŮVODNÍ MATERIÁL
- ZPEVNĚNÁ PLOCHA - ŠTĚRKODRŤ
- HUMUSOVÁNÍ TL. 150mm A ZATRAVNĚNÍ
- SILNIČNÍ OBRUBNÍK BO 15/25 (150/250/1000mm) - NÁŠLAP 100mm
- NÁJEZDOVÝ OBRUBNÍK BO 15/15 (150/150/1000mm) - NÁŠLAP 20mm
- BETONOVÝ OBRUBNÍK BO 10/25 (100/250/1000mm) - ZAPUŠTĚNÝ
- ULIČNÍ VPUST, KANALIZAČNÍ PŘÍPOJKA PVC DN 150
- DRENÁŽ DN 100
- VÝŠKOVÁ ÚPRAVA POVRCHOVÝCH ZNAKŮ

POZNÁMKA :
MATERIÁL POŽITÝ PRO HMATOVÉ ÚPRAVY MUSÍ SPLŇOVAT
NV 163/2002 SB. (NAŘÍZENÍ VLÁDY) A TN TZÚS 12.03.04. – 06
(TECHNICKÝ NÁVOD TECHNICKÉHO A ZKUŠEBNÍHO ÚSTAVU STAVEBNÍHO)

NAVRHOVAL		VYPRACOVAL		<div>Zdeněk Vladyka</div> <div>Na Honech I, 5540, 760 05 - Zlín</div> <div>IČO - 76532232</div>		
ZDENĚK VLADYKA		ZDENĚK VLADYKA				
						
INVESTOR Město Uherský Brod, Masarykovo nám. 100, 688 17 Uherský Brod						
STAVBA KOMUNIKACE V UL. NOVÁ, UHERSKÝ BROD				FORMÁT: 3 A4		ÚČEL: DUR+DSP+DPS
				DATUM: 05/2023		ZAK.ČÍSLO: ZV 05-2023
				PROFESE: IO KOMUNIKACE		
OBJEKT SO 101 - OPRAVA MÍSTNÍ KOMUNIKACE						
OBSAH SITUACE				MĚR.: 1:250		Č.V.: 04
						Č.REVIZE:

