
 








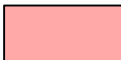

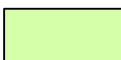
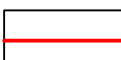

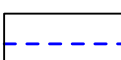
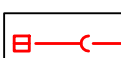
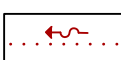
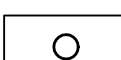


## LEGENDA INŽ. SÍTÍ

- |  |                   |
|--|-------------------|
|    | plynovod          |
|    | vedení E-ON       |
|    | veřejné osvětlení |
|    | vodovod           |
|  | kanalizace        |
|  | slaboproud        |

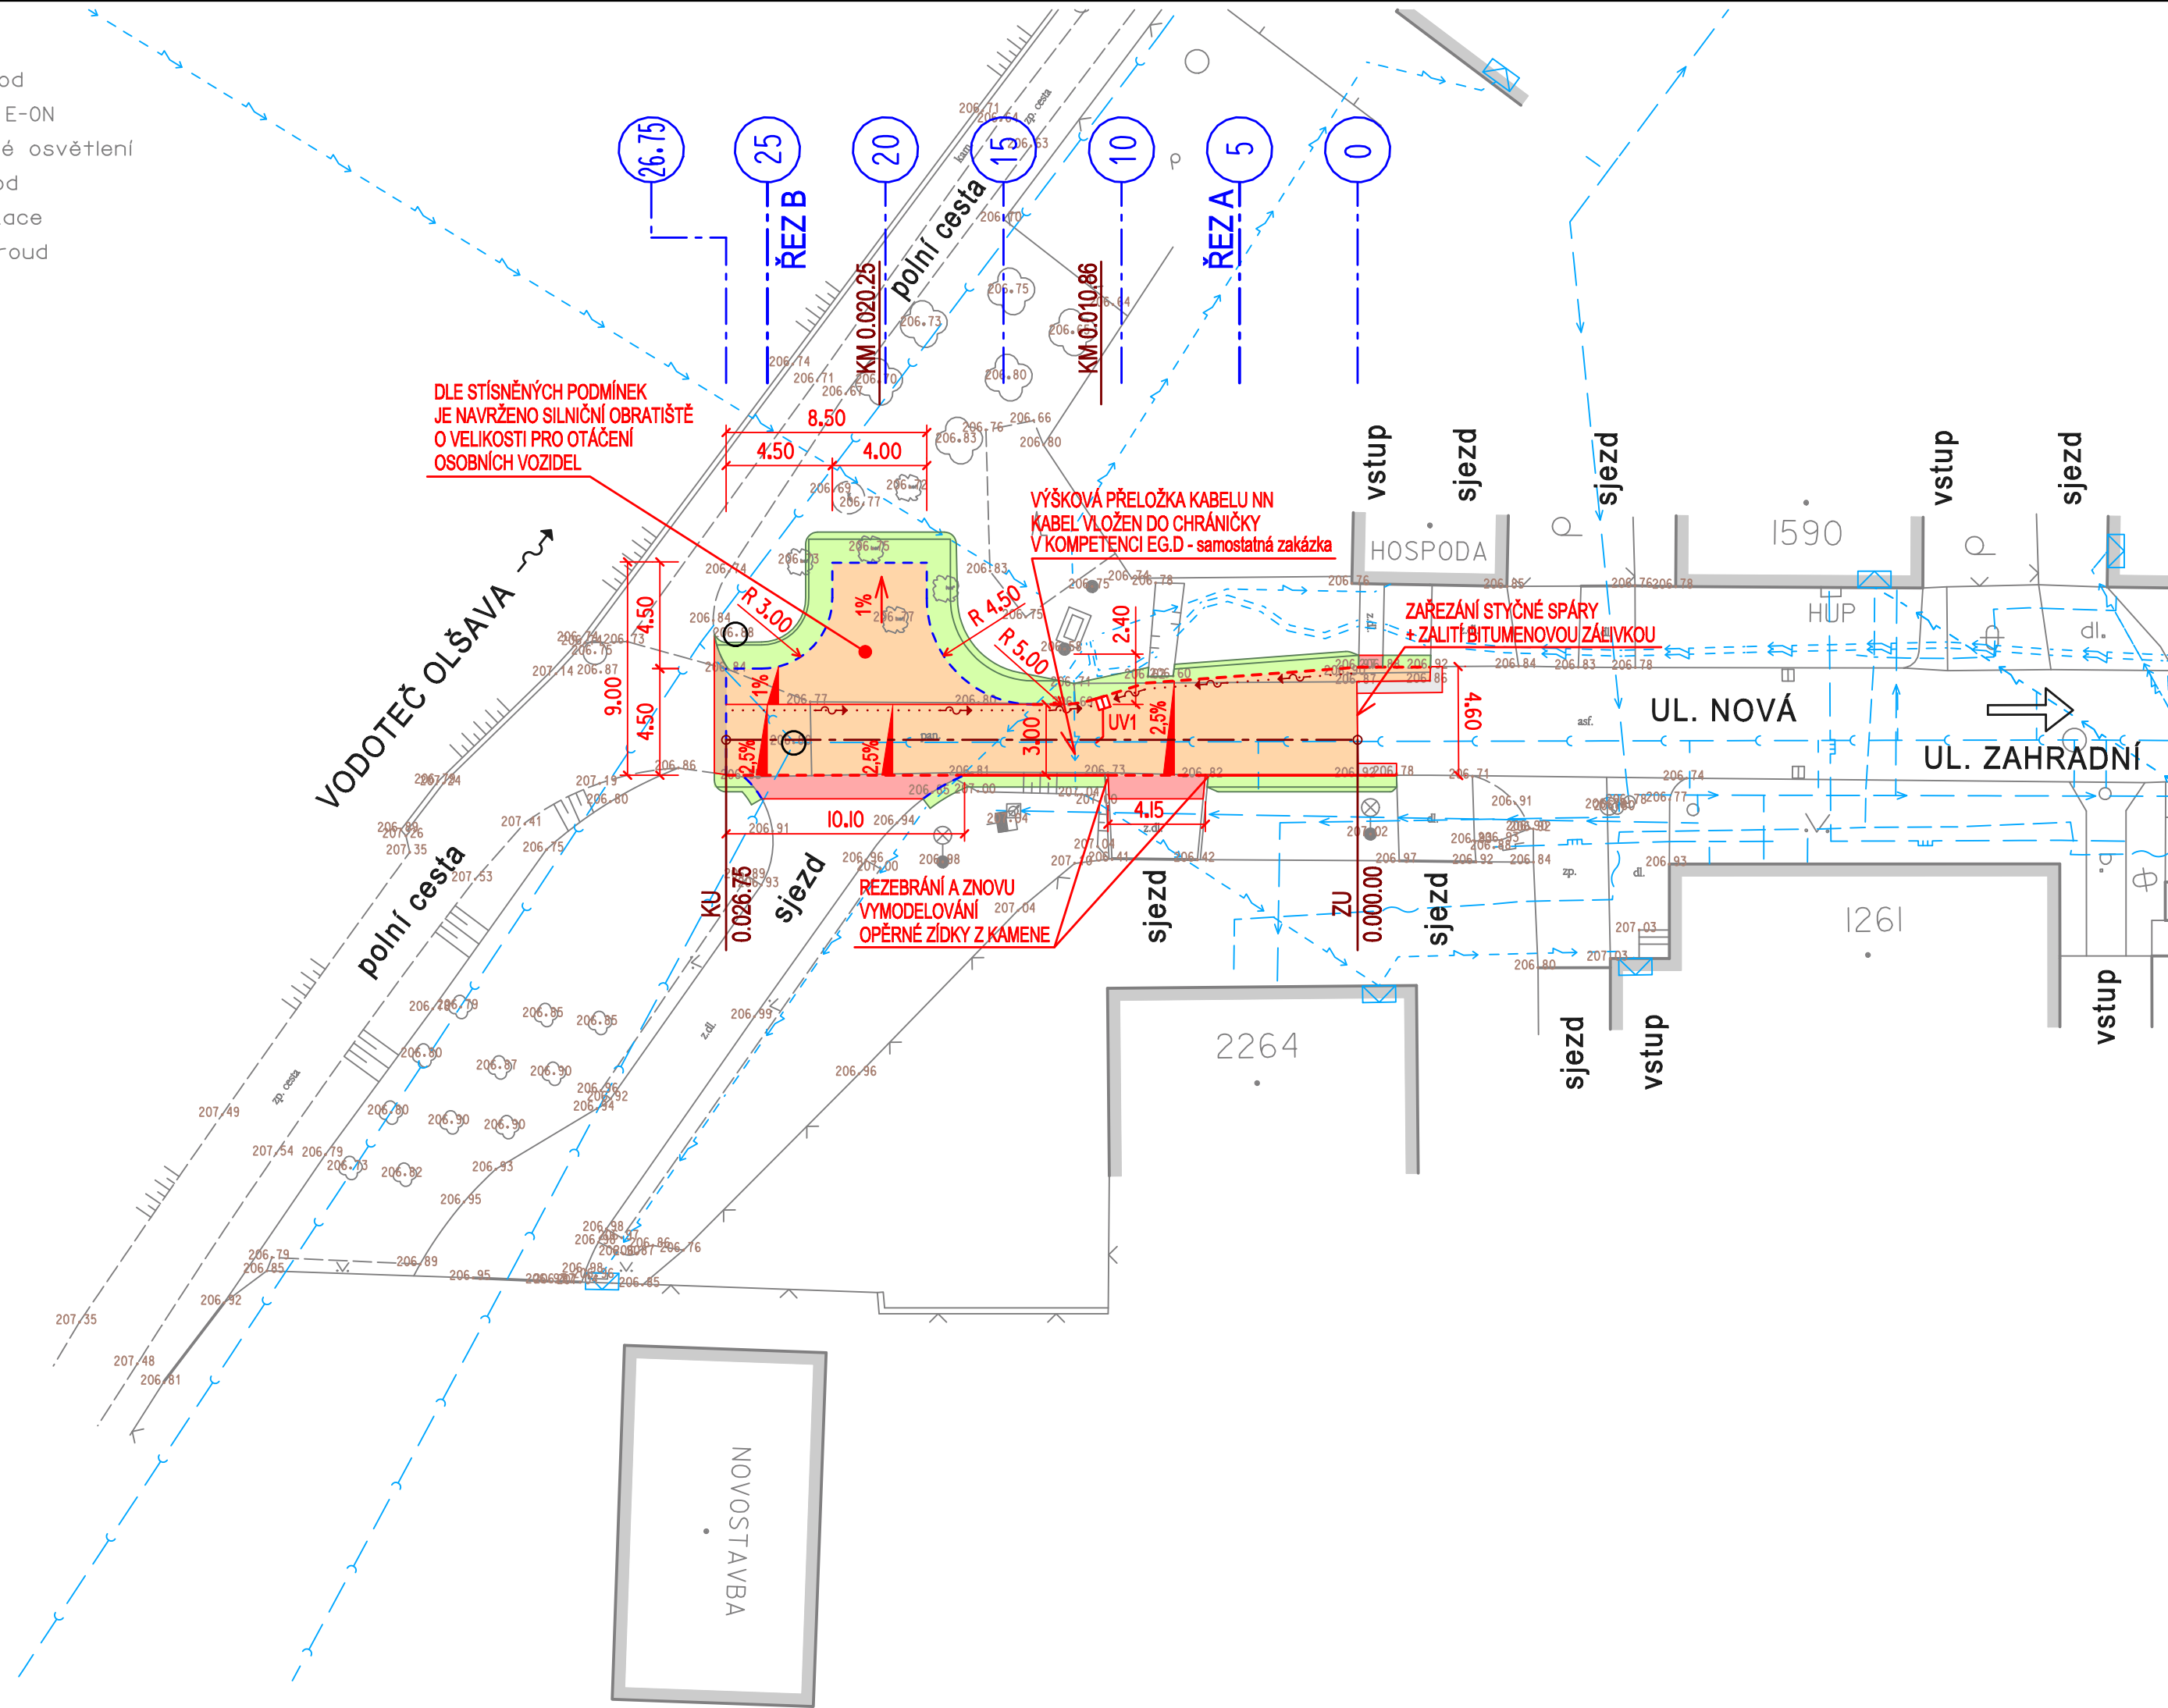

## LEGENDA

- |   |  |
|---|--|
|    | STÁVAJÍCÍ OBJEKTY  |
|    | KOMUNIKACE - ASFALTOBETON - KOMPLETNÍ KONSTRUKCE                     |
|    | KOMUNIKACE - ASFALTOBETON - NOVÁ OBRUSNÁ VRSTVA TL.50mm              |
|    | OPRAVA SJEZDU - BETONOVÁ DLAŽBA, VÝŠKOVÉ NAPOJENÍ - PŮVODNÍ MATERIÁL |
|    | ZPEVNĚNÁ PLOCHA - ŠTĚRKODRŤ TL. 150mm                                |
|    | HUMUSOVÁNÍ TL. 150mm A ZATRAVNĚNÍ                                    |
|    | SILNIČNÍ OBRUBNÍK BO 15/25 (150/250/1000mm) - NÁŠLAP 100mm           |
|    | NÁJEZDOVÝ OBRUBNÍK BO 15/15 (150/150/1000mm) - NÁŠLAP 20mm           |
|   | BETONOVÝ OBRUBNÍK BO 10/25 (100/250/1000mm) - ZAPUŠTĚNÝ              |
|  | ULIČNÍ VPUST, KANALIZAČNÍ PŘÍPOJKA PVC DN 150                        |
|  | DRENÁŽ DN 100  |
|  | VÝŠKOVÁ ÚPRAVA POVRCHOVÝCH ZNAKŮ                                     |

**POZNÁMKA :**

MATERIÁL POŽITÝ PRO HMATOVÉ ÚPRAVY MUSÍ SPLŇOVAT  
NV 163/2002 SB. (NAŘÍZENÍ VLÁDY) A TN TZÚS 12.03.04. – 06  
(TECHNICKÝ NÁVOD TECHNICKÉHO A ZKUŠEBNÍHO ÚSTAVU STAVEBNÍHO)

NAVRHOVAL	VYPRACOVAL	<b>Zdeněk Vladyka</b> Na Honech I, 5540, 760 05 - Zlín IČO - 76532232	
ZDENĚK VLADYKA	ZDENĚK VLADYKA		
<i>Zdeněk Vladyka</i>	<i>Zdeněk Vladyka</i>		
INVESTOR	Město Uherský Brod, Masarykovo nám. 100, 688 17 Uherský Brod		
STAVBA	KOMUNIKACE V UL. NOVÁ, UHERSKÝ BROD		FORMÁT: 3 A4 ÚČEL: DUR+DSP+DPS
OBJEKT	SO 101 - OPRAVA MÍSTNÍ KOMUNIKACE		DATUM: 05/2023 ZAK.ČÍSLO: ZV 05-2023
OBSAH	SITUACE		PROFESE: IO KOMUNIKACE MĚŘ.: 1:250 Č.V.: 04 Č.REVIZE:

