


- LEGENDA INŽ. SÍTÍ
- plynovod
 - vedení E-ON
 - veřejné osvětlení
 - vodovod
 - kanalizace
 - slaboproud

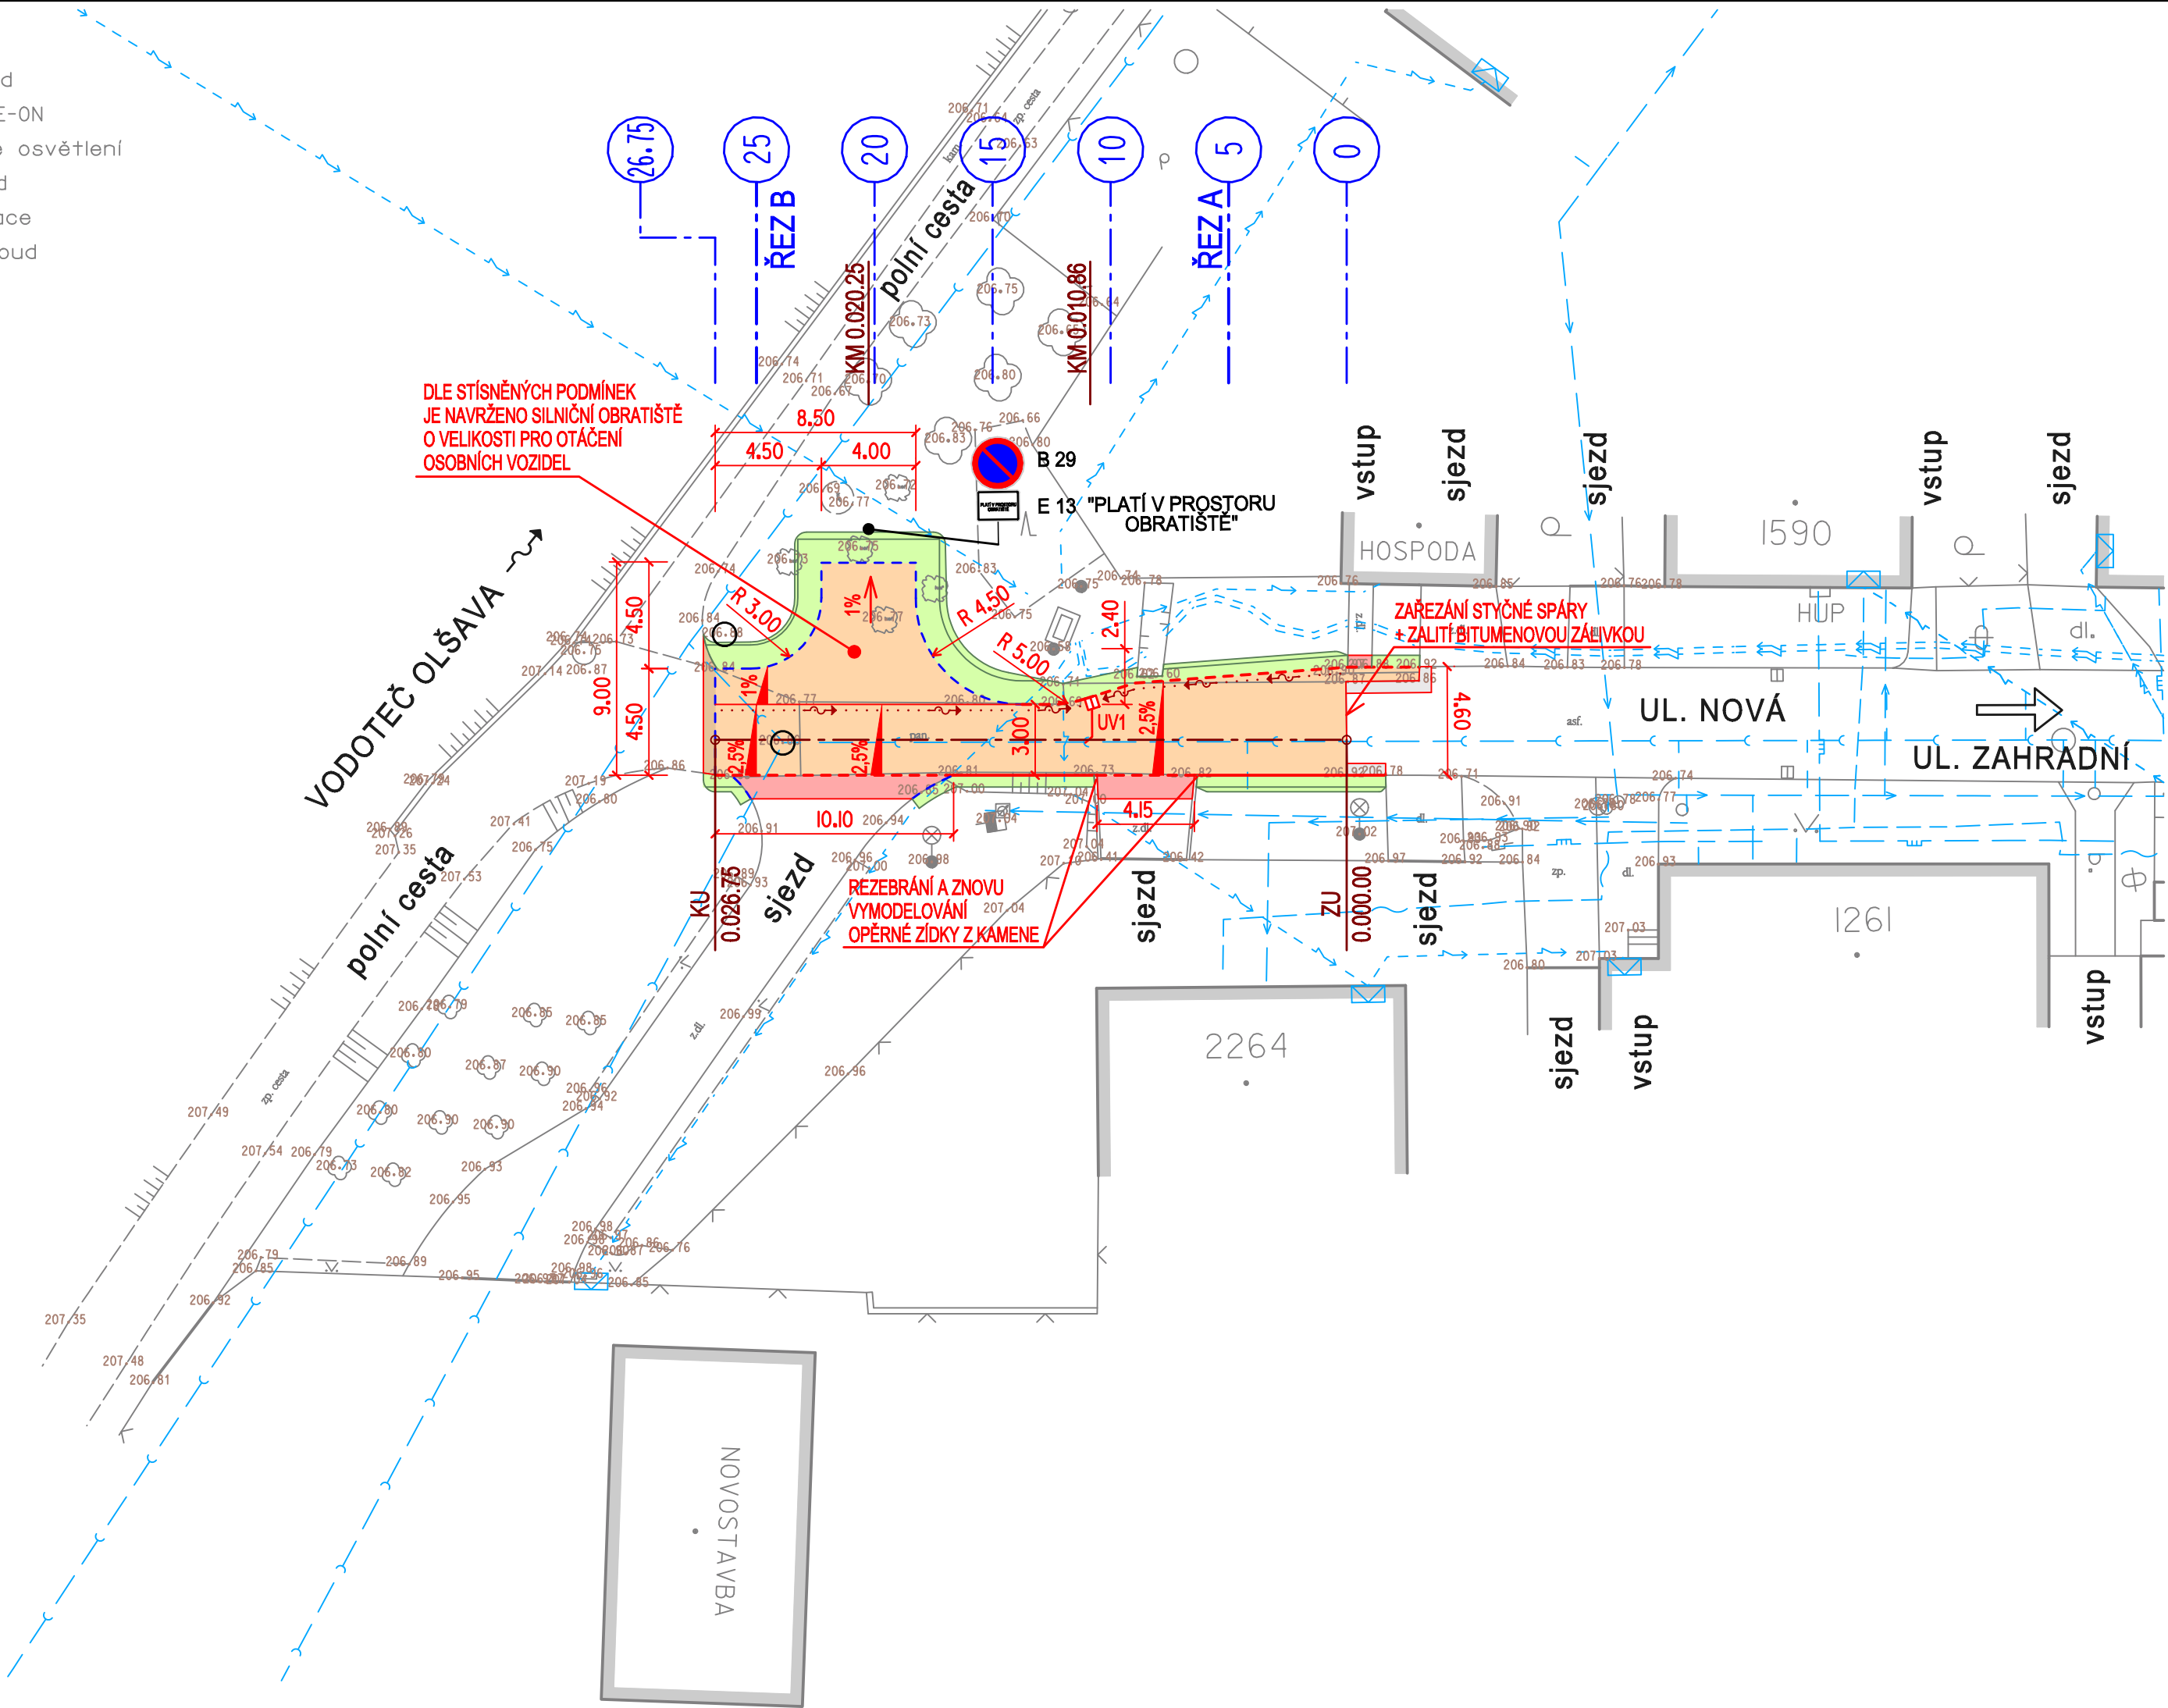

- LEGENDA
- STÁVAJÍCÍ OBJEKTY
 - KOMUNIKACE - ASFALTOBETON - KOMPLETNÍ KONSTRUKCE
 - KOMUNIKACE - ASFALTOBETON - NOVÁ OBRUSNÁ VRSTVA TL.50mm
 - OPRAVA SJEZDU - BETONOVÁ DLAŽBA, VÝŠKOVÉ NAPOJENÍ - PŮVODNÍ MATERIÁL
 - ZPEVNĚNÁ PLOCHA - ŠTĚRKODRŤ
 - HUMUSOVÁNÍ TL. 150mm A ZATRAVNĚNÍ
 - SILNIČNÍ OBRUBNÍK BO 15/25 (150/250/1000mm) - NÁŠLAP 100mm
 - NÁJEZDOVÝ OBRUBNÍK BO 15/15 (150/150/1000mm) - NÁŠLAP 20mm
 - BETONOVÝ OBRUBNÍK BO 10/25 (100/250/1000mm) - ZAPUŠTĚNÝ
 - ULIČNÍ VPUST, KANALIZAČNÍ PŘÍPOJKA PVC DN 150
 - DRENÁŽ DN 100
 - VÝŠKOVÁ ÚPRAVA POVRCHOVÝCH ZNAKŮ

POZNÁMKA :
MATERIÁL POŽITÝ PRO HMATOVÉ ÚPRAVY MUSÍ SPLŇOVAT
NV 163/2002 SB. (NAŘÍZENÍ VLÁDY) A TN TZÚS 12.03.04. – 06
(TECHNICKÝ NÁVOD TECHNICKÉHO A ZKUŠEBNÍHO ÚSTAVU STAVEBNÍHO)

NAVROVAL	VYPRACOVAL	Zdeněk Vladyka Na Honech I, 5540, 760 05 - Zlín IČO - 76532232		
ZDENĚK VLADYKA	ZDENĚK VLADYKA			
INVESTOR	Město Uherský Brod, Masarykovo nám. 100, 688 17 Uherský Brod		FORMÁT:	3 A4
STAVBA	KOMUNIKACE V UL. NOVÁ, UHERSKÝ BROD		ÚČEL:	DUR+DSP+DPS
OBJEKT	SO 101 - OPRAVA MÍSTNÍ KOMUNIKACE		DATUM:	05/2023
OBSAH	SITUACE		ZAK.ČÍSLO:	ZV 05-2023
			PROFESE:	IO KOMUNIKACE
			MĚŘ.:	1:250
			Č.V.:	04
			Č.REVIZE.	