
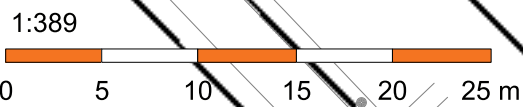


Číslo vyjádření: SVK/MM/2023/1396
A TZR 1600
67,40 m - 2,00 %

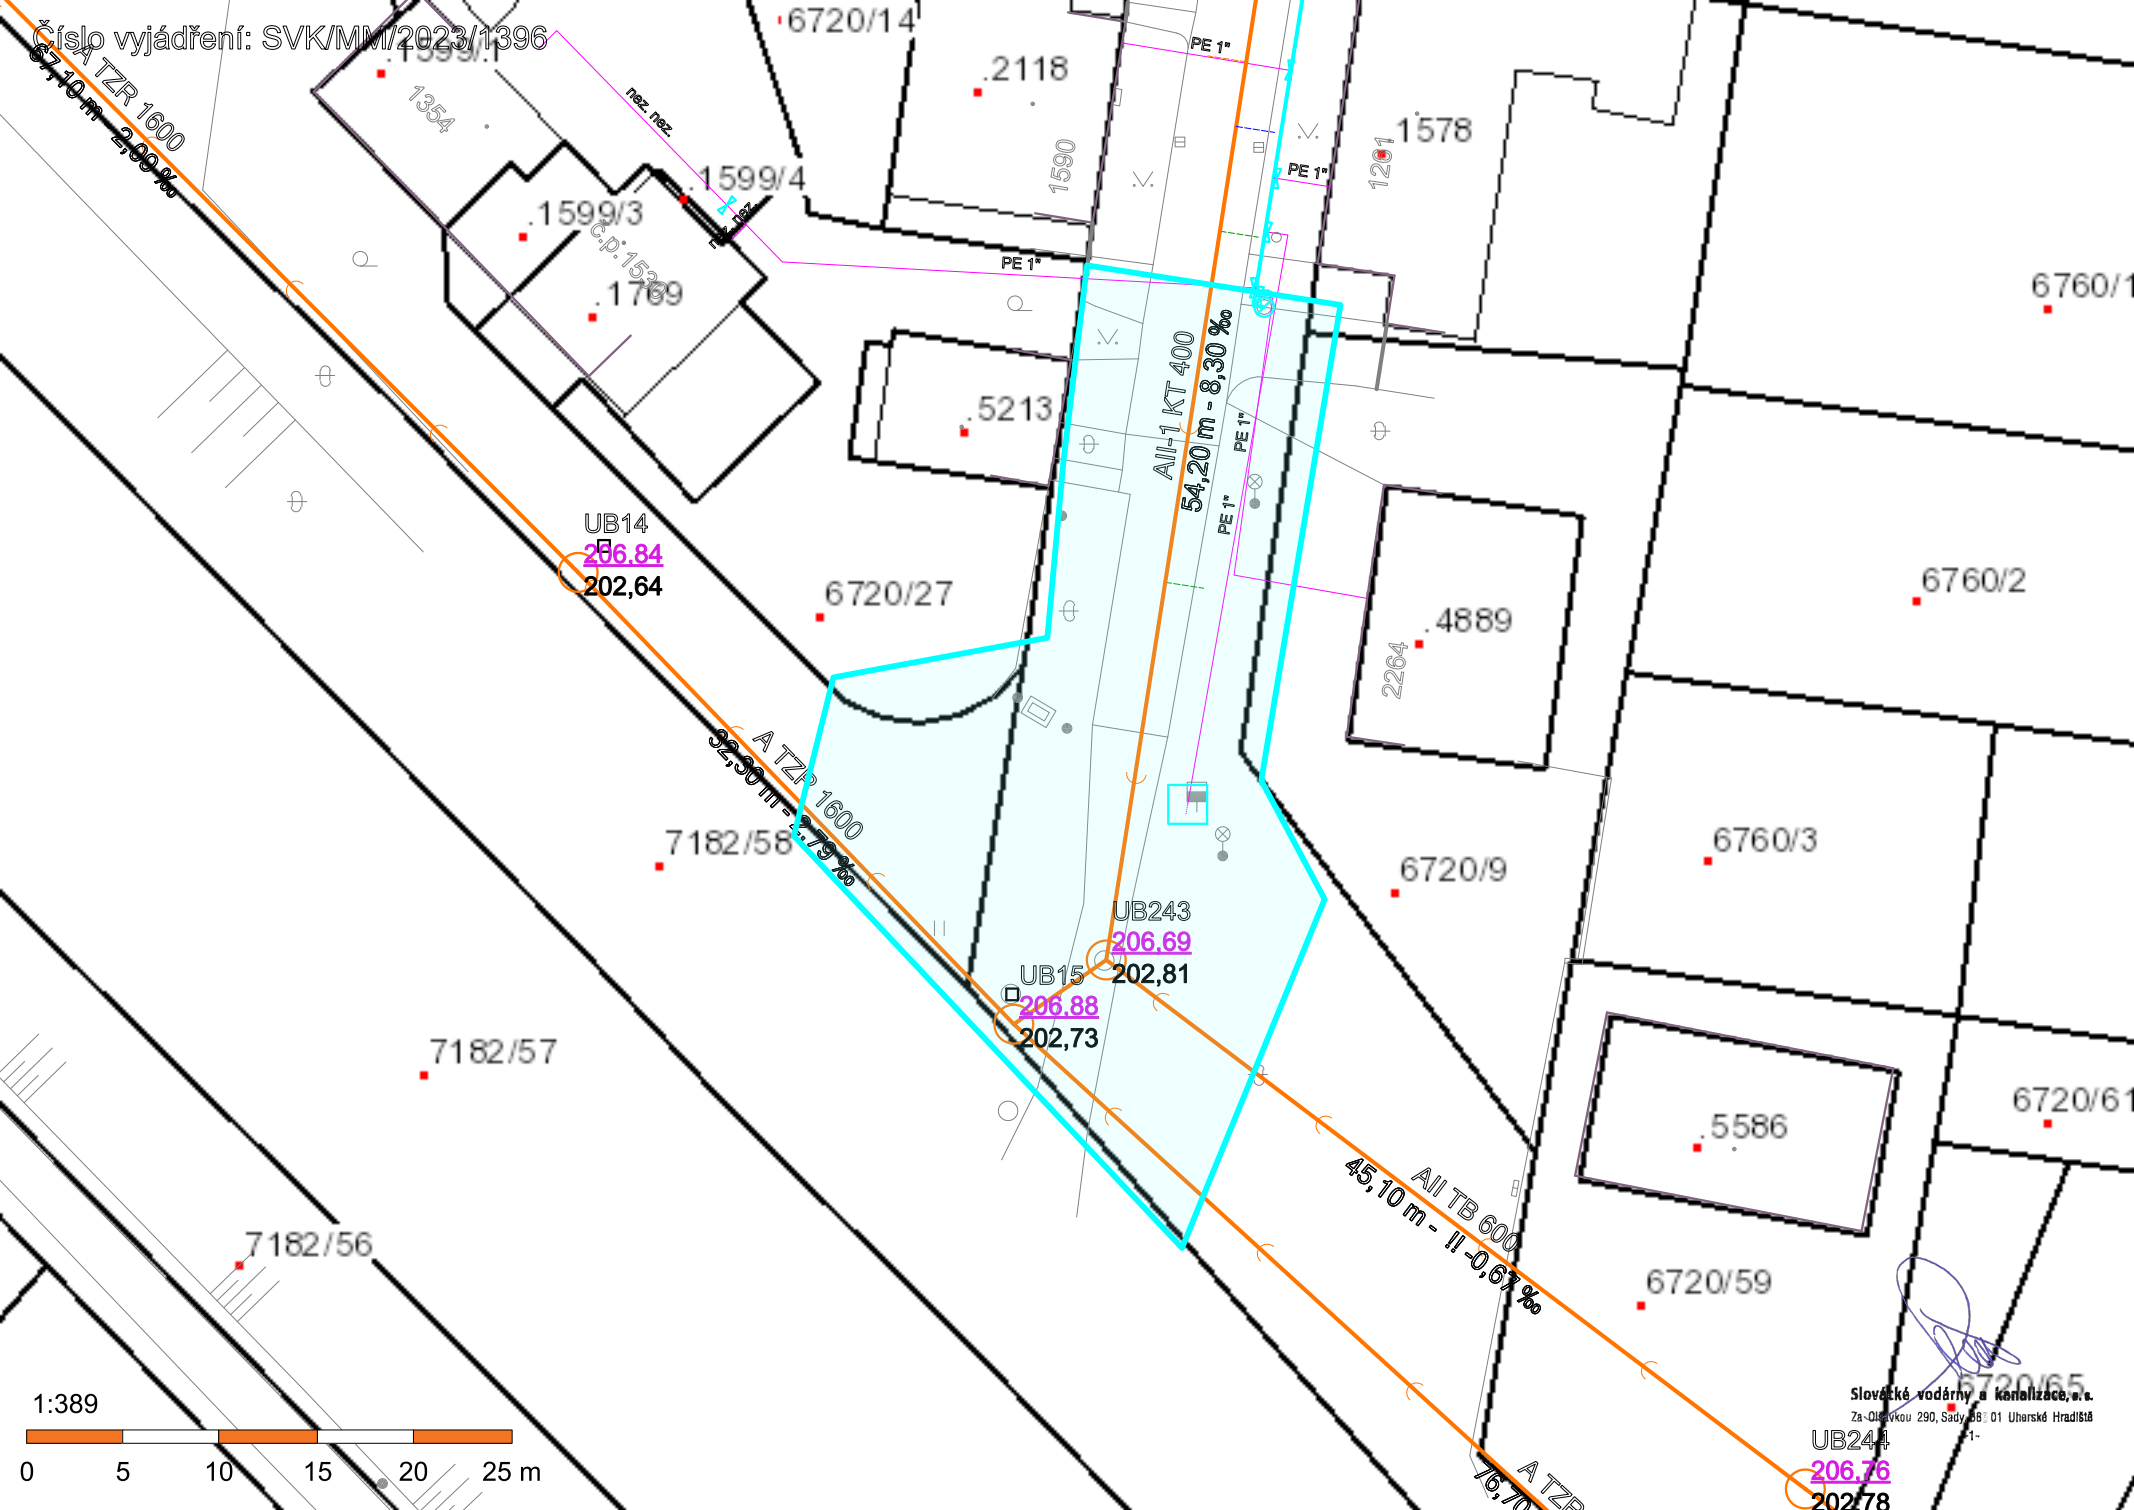

Slovenské vodárny a kanalizace, a.s.
Za Otavskou 290, Sadý 89; 01 Uherské Hradiště
1-
UB244
206,76
202,78