


LEGENDA :

- STÁVAJÍCÍ BUDOVY
- VYTRHÁNÍ SILNIČNÍCH PANELŮ
- VYTŘEŽENÍ ZAHLINĚNÉ ŠTĚRKODRTĚ
- ROZEBRÁNÍ BETONOVÉ DLAŽBY
- VYBOURÁNÍ BETONU TL. 150mm
- FRÉZOVÁNÍ ASFALTOBETONU TL. 50mm
- ODHUMUSOVÁNÍ TL. 150mm

VYTRHÁNÍ BETONOVÉHO OBRUBNÍKUVYTRHÁNÍ BETONOVÉ PŘÍDLAŽBYODSTRANĚNÍ KEŘŮZAŘEZÁNÍ STYČNÉ SPÁRY ASFALTU

LEGENDA INŽ. SÍTÍ

- plynovod
- vedení E-0N
- veřejné osvětlení
- vodovod
- kanalizace
- slaboproud

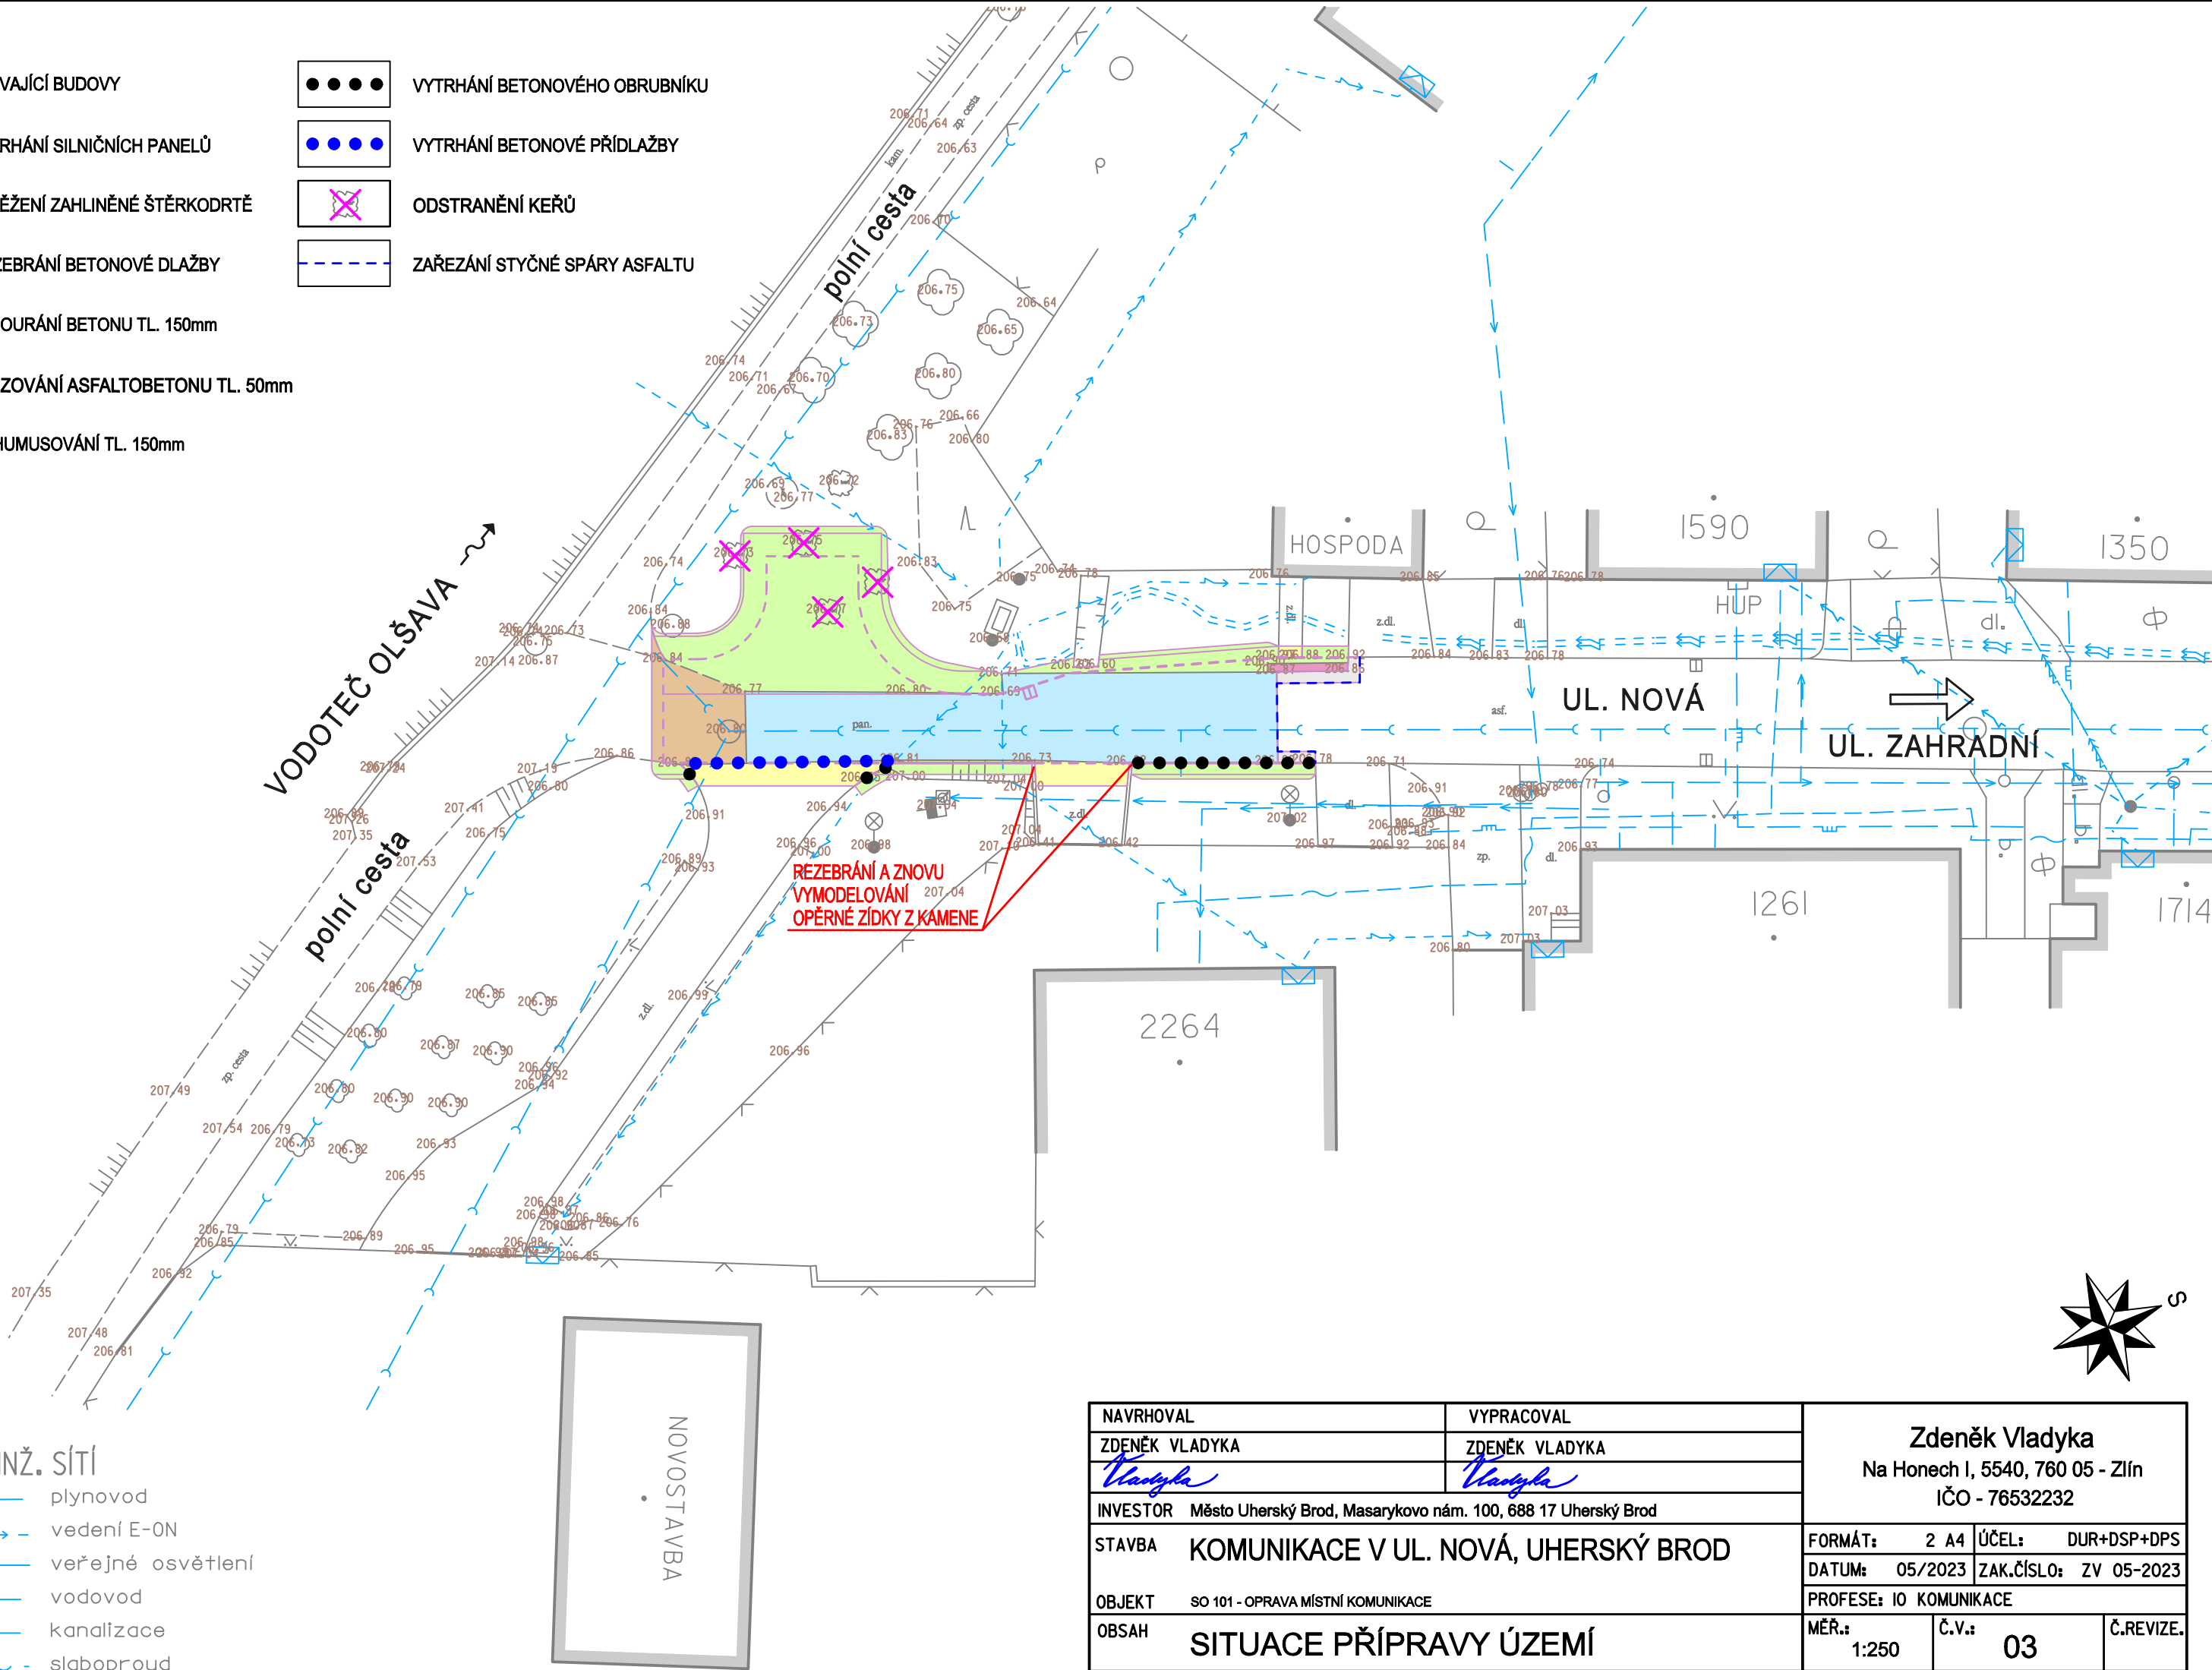

NAVRHOVAL		VYPRACOVAL		<div>Zdeněk Vladyka</div> <div>Na Honech I, 5540, 760 05 - Zlín</div> <div>IČO - 76532232</div>			
ZDENĚK VLADYKA		ZDENĚK VLADYKA					
<i>Vladyka</i>		<i>Vladyka</i>					
INVESTOR Město Uherský Brod, Masarykovo nám. 100, 688 17 Uherský Brod							
STAVBA KOMUNIKACE V UL. NOVÁ, UHERSKÝ BROD				FORMÁT: 2 A4		ÚČEL: DUR+DSP+DPS	
				DATUM: 05/2023		ZAK.ČÍSLO: ZV 05-2023	
				PROFESE: IO KOMUNIKACE			
OBJEKT SO 101 - OPRAVA MÍSTNÍ KOMUNIKACE							
OBSAH SITUACE PŘÍPRAVY ÚZEMÍ				MĚŘ.: 1:250		Č.V.: 03	Č.REVIZE.