


LEGENDA

- STÁVAJÍCÍ OBJEKTY
- KOMUNIKACE - ASFALTOBETON - KOMPLETNÍ KONSTRUKCE
- KOMUNIKACE - ASFALTOBETON - NOVÁ OBRUSNÁ VRSTVA TL.50mm
- OPRAVA SJEZDU - BETONOVÁ DLAŽBA, VÝŠKOVÉ NAPOJENÍ - PŮVODNÍ MATERIÁL
- ZPEVNĚNÁ PLOCHA - ŠTĚRKODRŤ
- HUMUSOVÁNÍ TL. 150mm A ZATRAVNĚNÍ
- SILNIČNÍ OBRUBNÍK BO 15/25 (150/250/1000mm) - NÁŠLAP 100mm
- NÁJEZDOVÝ OBRUBNÍK BO 15/15 (150/150/1000mm) - NÁŠLAP 20mm
- BETONOVÝ OBRUBNÍK BO 10/25 (100/250/1000mm) - ZAPUŠTĚNÝ
- ULIČNÍ VPUST, KANALIZAČNÍ PŘÍPOJKA PVC DN 150

LEGENDA INŽ. SÍTÍ

- plynovod
- vedení E-ON
- veřejné osvětlení
- vodovod
- kanalizace
- slaboproud

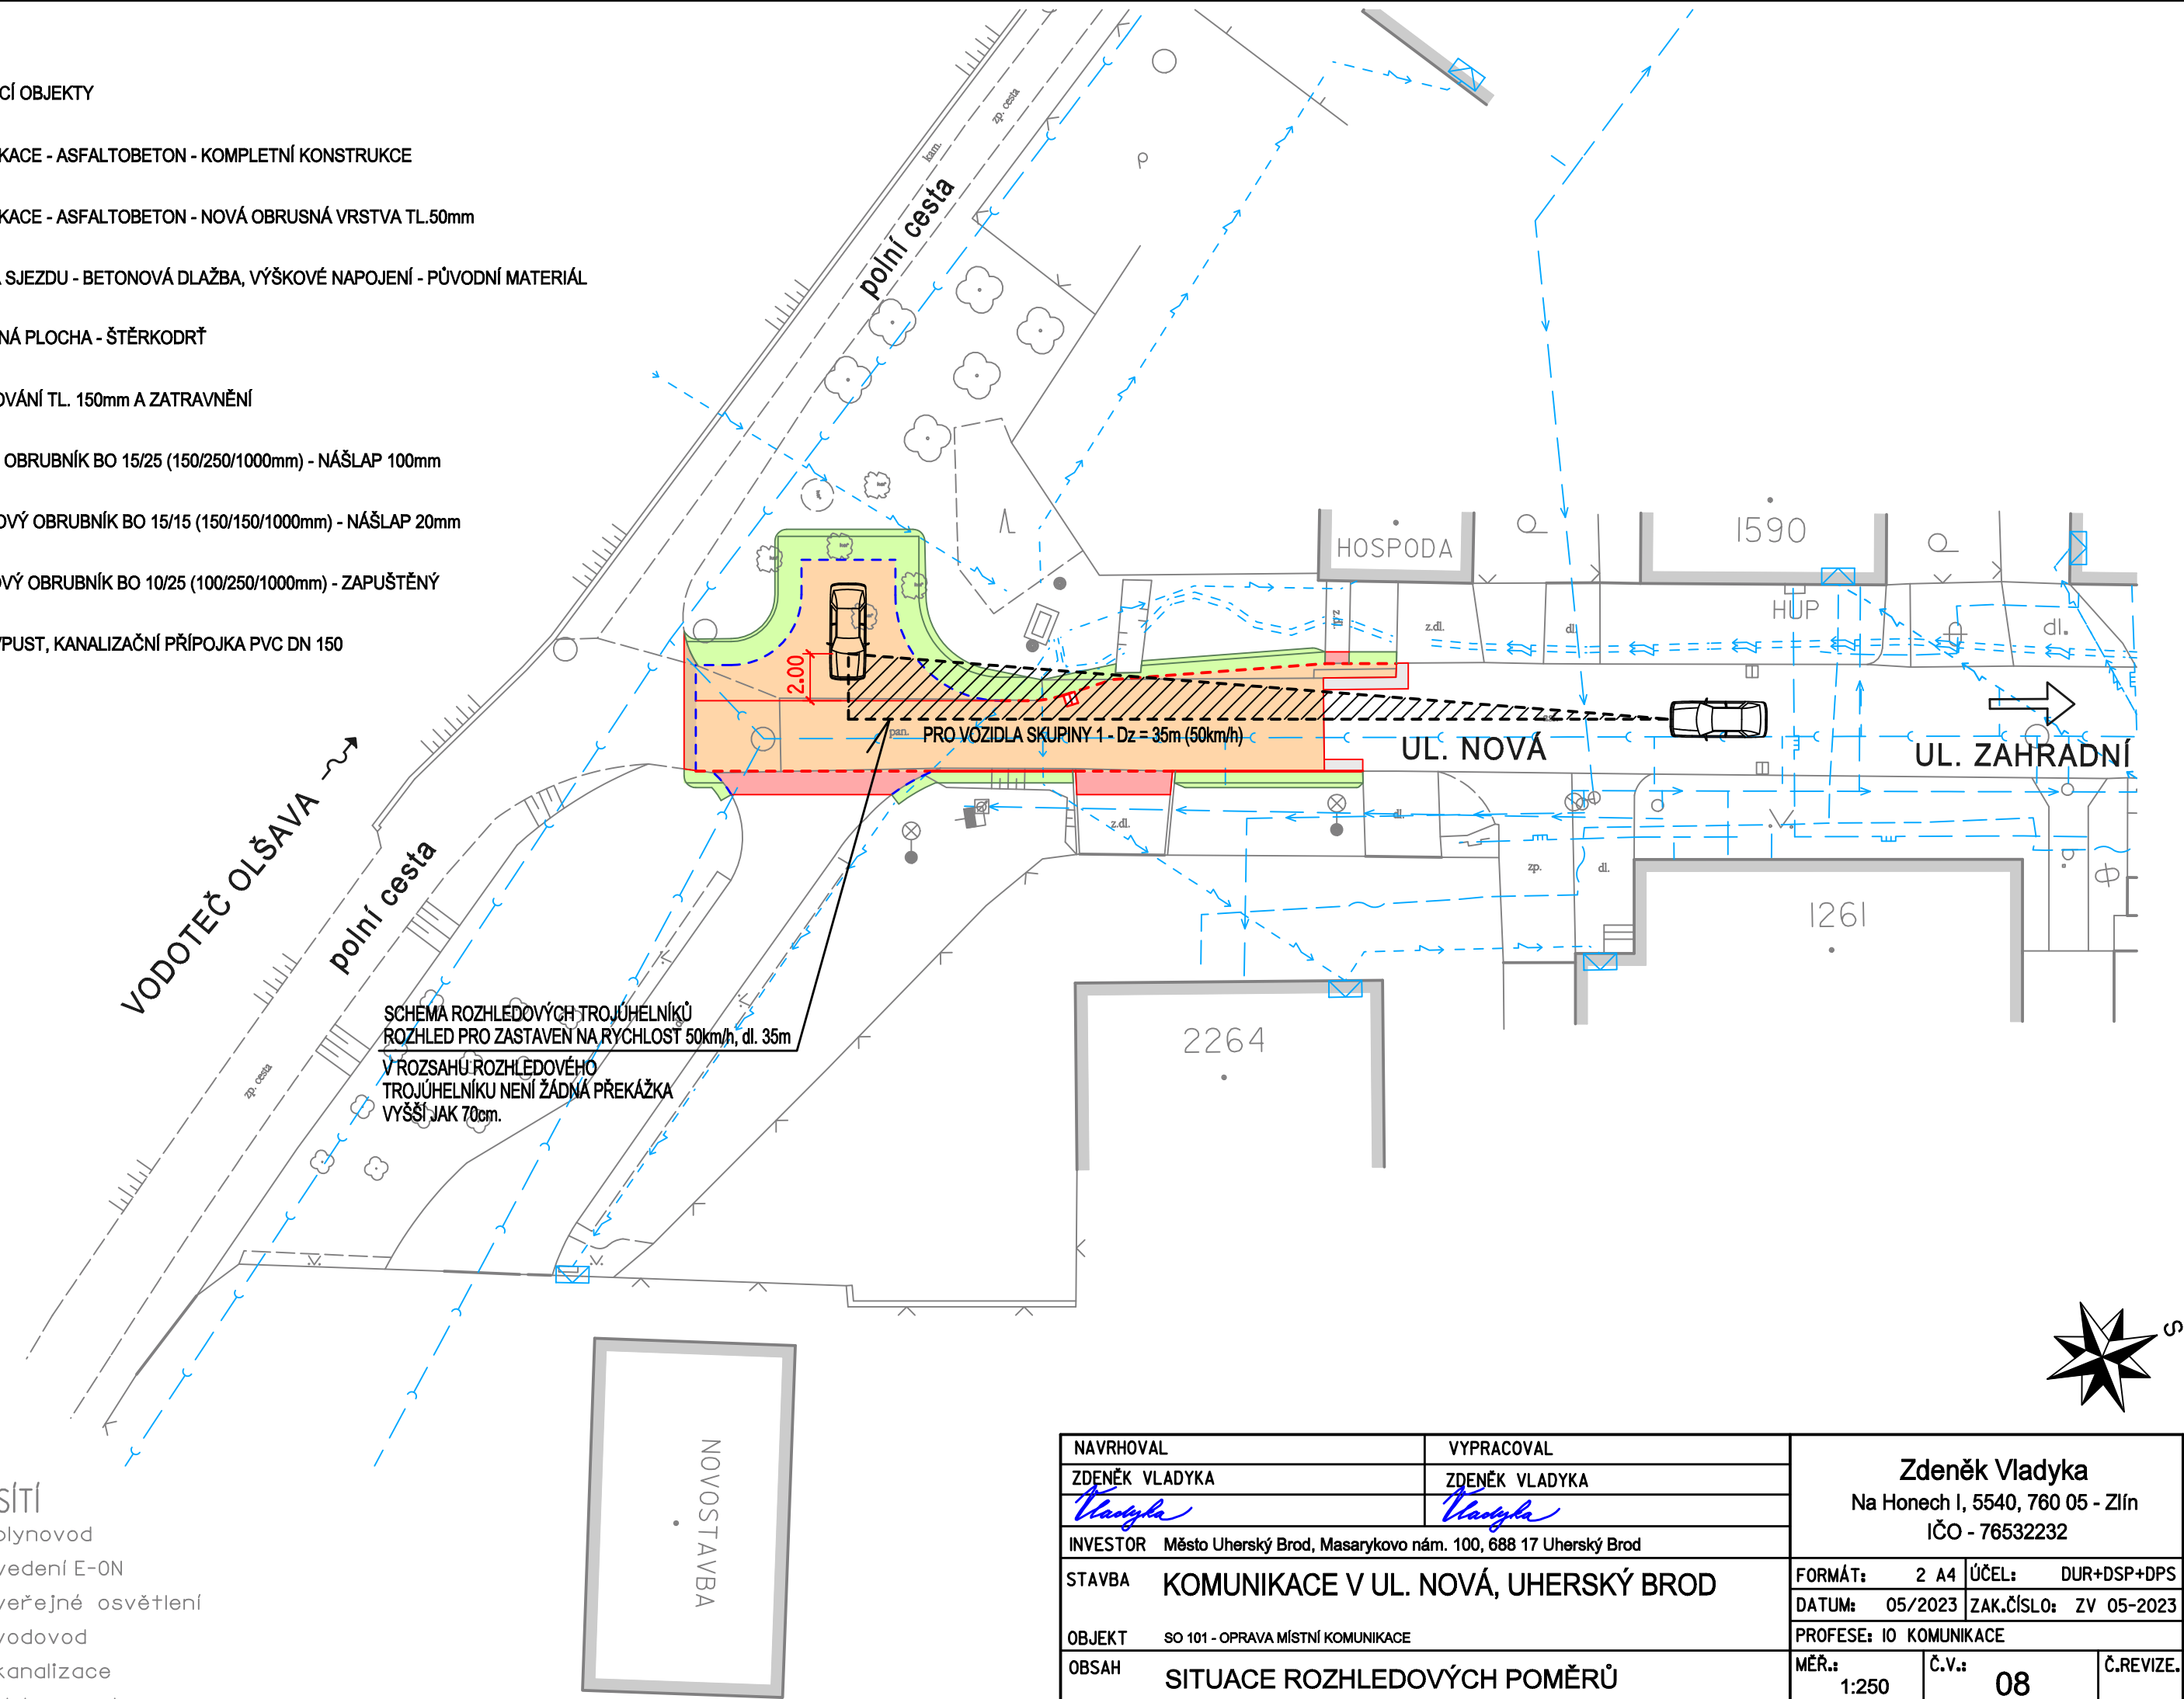

NAVRHOVAL		VYPRACOVAL		<div>Zdeněk Vladyka</div> <div>Na Honech I, 5540, 760 05 - Zlín</div> <div>IČO - 76532232</div>		
ZDENĚK VLADYKA		ZDENĚK VLADYKA				
<i>Vladyka</i>		<i>Vladyka</i>				
INVESTOR		Město Uherský Brod, Masarykovo nám. 100, 688 17 Uherský Brod				
STAVBA		KOMUNIKACE V UL. NOVÁ, UHERSKÝ BROD		FORMÁT: 2 A4		ÚČEL: DUR+DSP+DPS
OBJEKT		SO 101 - OPRAVA MÍSTNÍ KOMUNIKACE		DATUM: 05/2023		ZAK.ČÍSLO: ZV 05-2023
OBSAH		SITUACE ROZHLEDOVÝCH POMĚRŮ		PROFESE: IO KOMUNIKACE		
				MĚŘ.: 1:250		Č.V.: 08
				Č.REVIZE.		