ETAPA 1 ETAPA 2

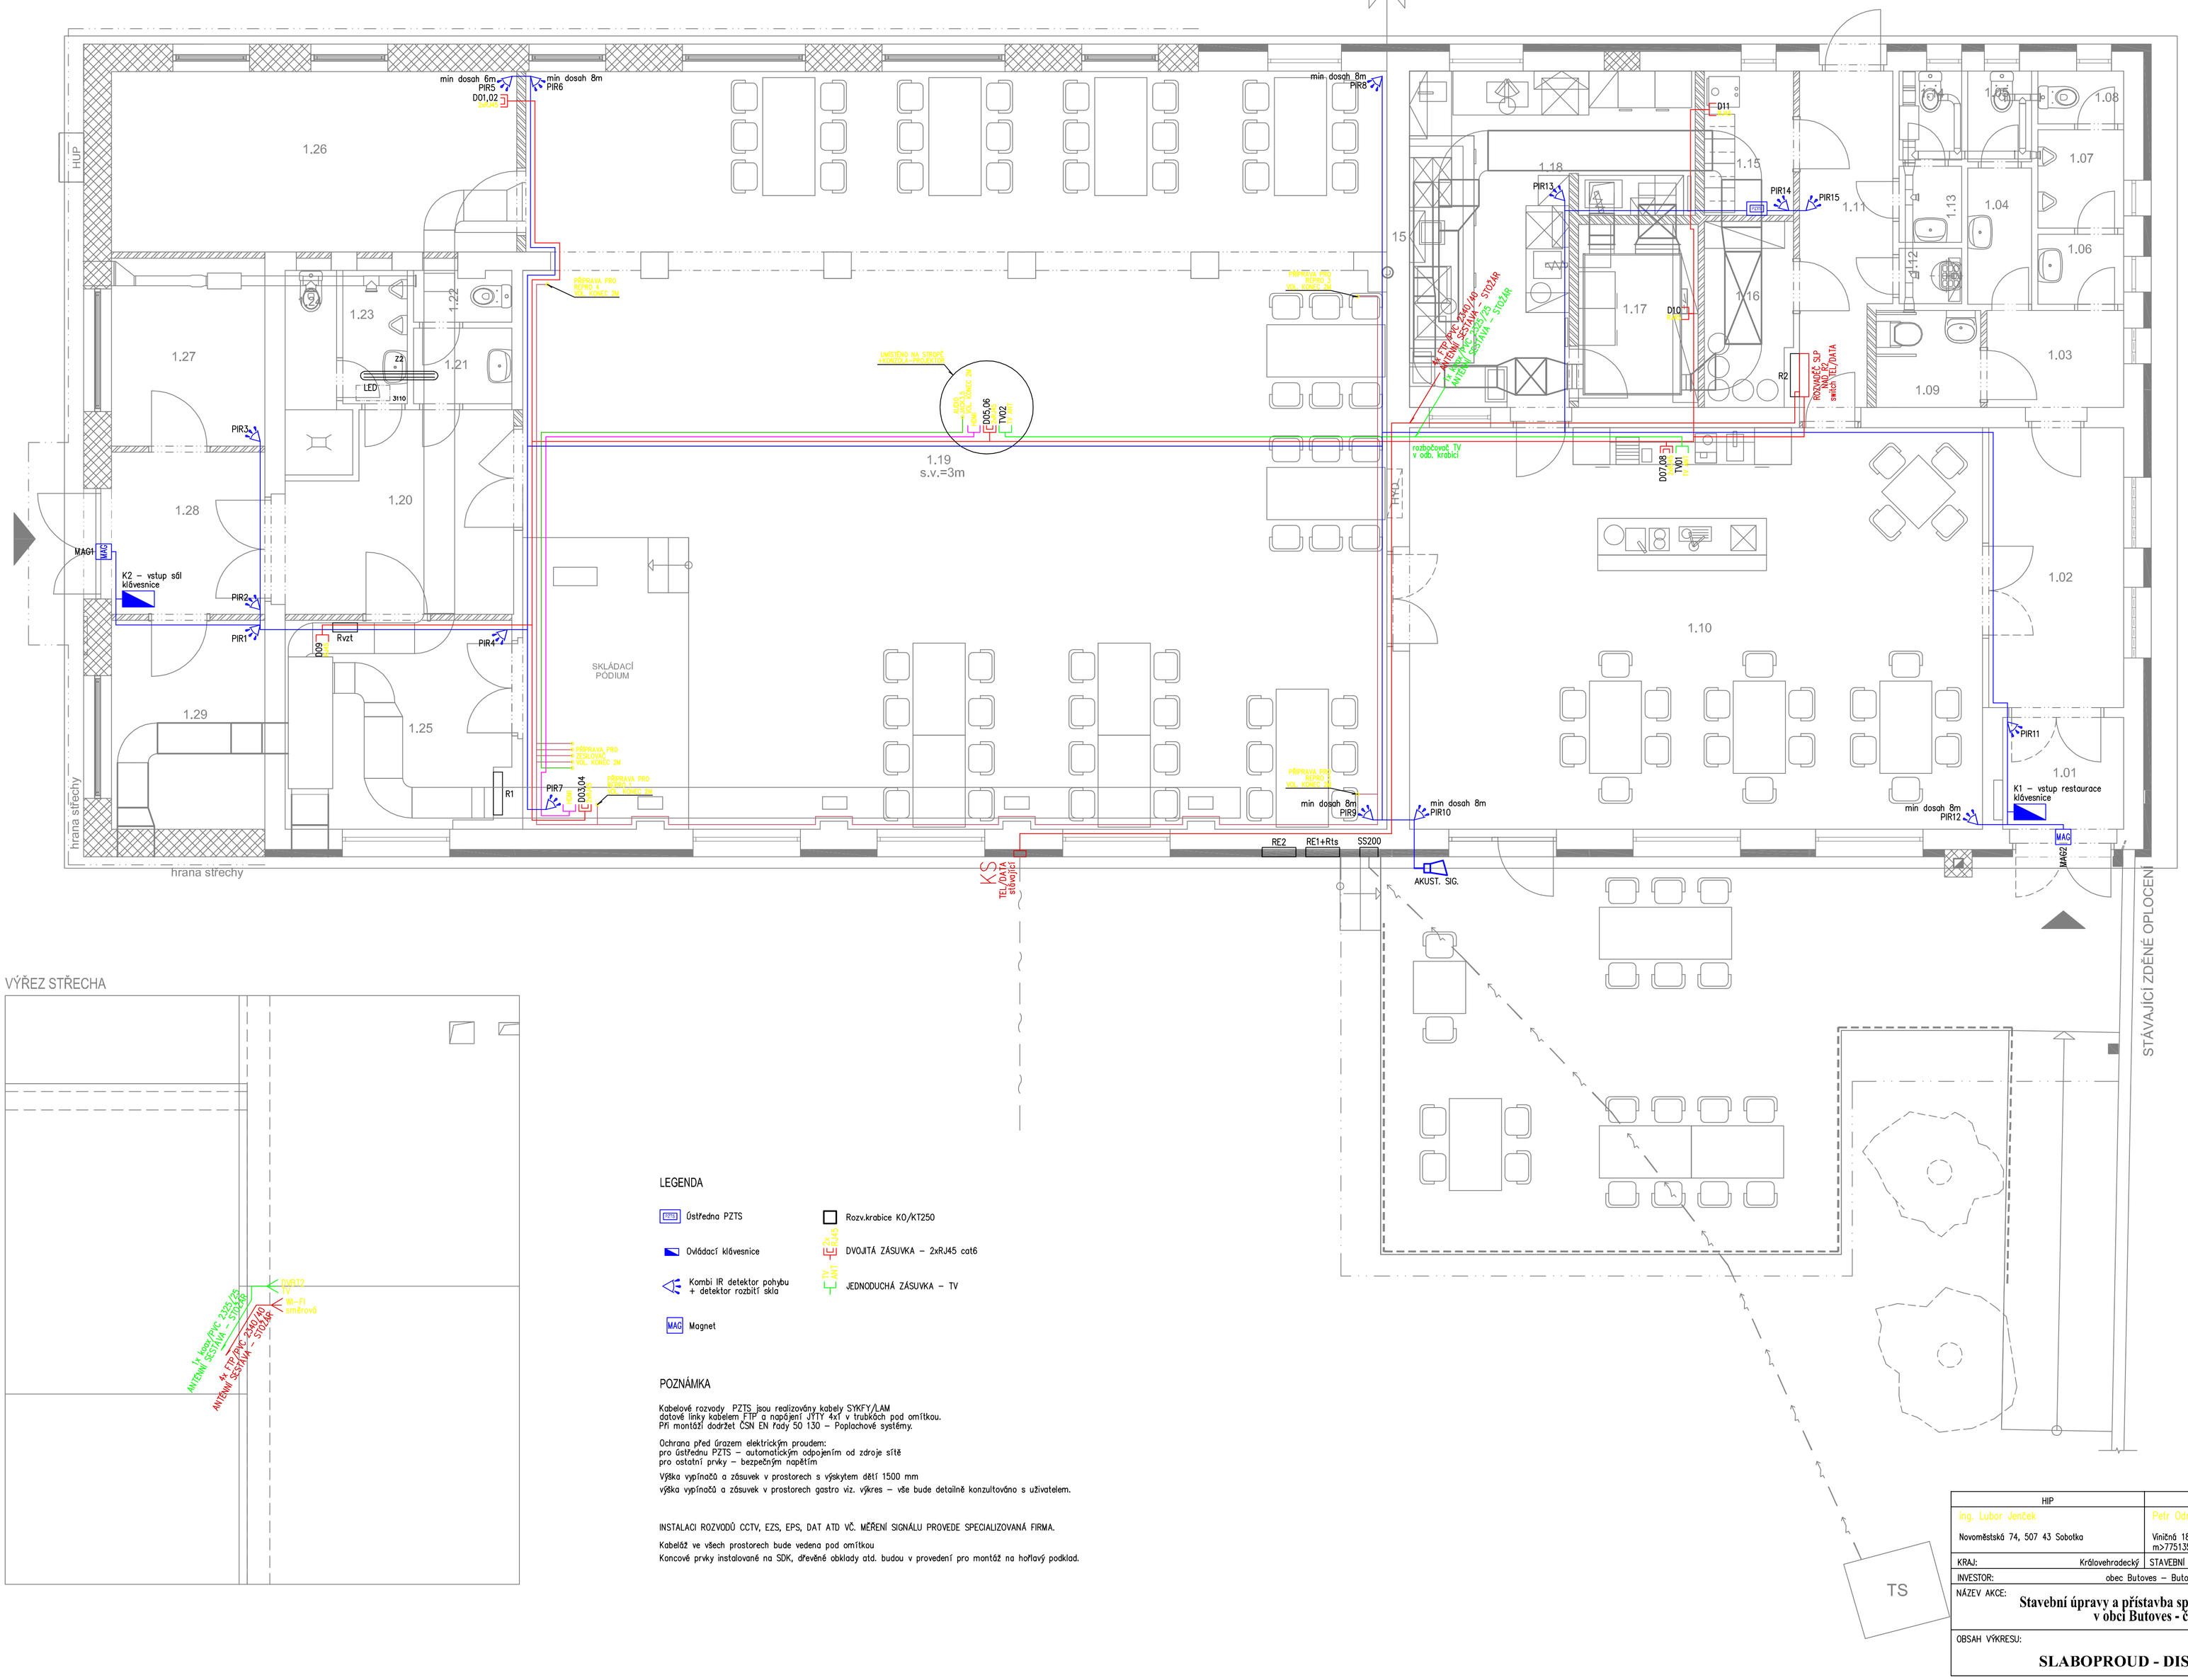

1.01 ZÁDVEŘÍ - hl. vstup
1.02 CHODBA
1.03 VSTUPNÍ PROSTOR WC
1.04 UMÝVÁRNA ŽENY
1.05 WC ŽENY 1
1.06 UMÝVÁRNA MUŽI
1.07 PISOÁRY
1.08 WC MUŽI 1
1.09 WC invalida, rezerva ženy
1.10 RESTAURACE
1.11 ZÁSOBOVACÍ CHODBA
1.12 ÚKLID
1.13 UMÝVARNA - personál
1.14 WC - personál
1.15 ŠATNA - personál
1.16 SKLAD VÝČEPU PIVA
1.17 SKLAD POTRAVIN - KUCHYNĚ
1.18 KUCHYNĚ RESTAURACE
1.19 SÁL
1.20 CHODBA
1.21 UMÝVÁRNA ŽENY - 2
1.22 WC ŽENY - 2
1.23 UMÝVÁRNA, PISORY MUŽI -2
1.24 WC MUŽI - 2
1.25 SKLAD SÁLU
1.26 SKLAD SPORT. POTŘEB
1.27 SKLAD NÁBYTKU
1.28 VSTUP vedlejší
1.29 ŠATNA

VÝŘEZ STŘECHA

LEGENDA

- Ústředna PZTS
- Ovládací klávesnice
- Kombi IR detektor pohybu + detektor rozbití skla
- Magnet
- Rozv.krabice KO/KT250
- DVOJITÁ ZÁSUVKA – 2xRJ45 cat6
- JEDNODUCHÁ ZÁSUVKA – TV

POZNÁMKA

Kabelové rozvody PZTS jsou realizovány kabely SYKFY/LAM
datové linky kabelem FTP a napájení JYTY 4x1 v trubkách pod omítkou.
Při montáži dodržet ČSN EN řady 50 130 – Poplachové systémy.

Ochrana před úrazem elektrickým proudem:
pro ústřednu PZTS – automatickým odpojením od zdroje sítě
pro ostatní prvky – bezpečným napětím

Výška vypínačů a zásuvek v prostorech s výskytem dětí 1500 mm
výška vypínačů a zásuvek v prostorech gastro viz. výkres – vše bude detailně konzultováno s uživatelem.

INSTALACI ROZVODŮ CCTV, EZS, EPS, DAT ATD VČ. MĚŘENÍ SIGNÁLU PROVEDE SPECIALIZOVANÁ FIRMA.

Kabeláž ve všech prostorech bude vedena pod omítkou
Koncové prvky instalované na SDK, dřevěné obklady atd. budou v provedení pro montáž na hoflavý podklad.

HIP	PROJEKTANT SPECIALISTA	
Ing. Lubor Jeníček Novoměstská 74, 507 43 Sobotka	Petr Odnoha IČO 620 10 093 Viničná 18, 293 01 Mladá Boleslav m>775135151 t>326735391 e>odnoha@prozis.cz	PROZIS ZAHRÁDKOVÁ 272 MLADÁ BOLESLAV
KRAJ: Královehradecký	STAVEBNÍ ÚŘAD: Jičín	DATUM: 07/2024
INVESTOR: obec Butoves – Butoves 47, 506 01 Jičín, IČ: 00578282		STUPEŇ: DPS
NÁZEV AKCE: **Stavební úpravy a přístavba společenského domu v obci Butoves - č.p. 62**		MĚŘÍTKO: 1:50
		ZAK. ČÍSLO:
		FORMÁT: 8x A4
OBSAH VÝKRESU: **SLABOPROUD - DISPOZICE**		ELEKTROINSTALACE
	PROFESE: **D1.4.3**	ČÍSLO VÝKRESU: -