


LEGENDA:

- PLOCHA PŘÍSTAVBY (zastavěná plocha přístavby = 90,6 m²)
- původní konstrukce z cihelných bloků ú
- zateplené fasádám polystyrenem tl. 120 mm (lambda = 0,039 W/mK)
- KONSTRUKCE K VYBOURÁNÍ
- nové zdívko z tvárnice z porobetonu tl. 450 mm
- nové zdívko příčkové z tvárnice z porobetonu tl. 150, 125, 100 mm

zařízení kuchyně převzaté (popisy zařízení viz. technická zpráva dokumentace stavebního provozu)

LEGENDA MÍSTNOSTÍ				
Číslo	Název	Plocha (m ²)	podlaha	stěny
1.01	ZADVĚŘÍ - hl. vstup	3,9	KO	OVS
1.02	CHODBA	10,0	KO	KO v.1,6 m OVS
1.03	VSTUPNÍ PROSTOR WC	4,0	KO	KO v.1,6 m OVS
1.04	UMYVÁRNA ŽENY	2,3	KO	KO v.1,6 m OVS
1.05	WC ŽENY 1	1,5	KO	KO v.1,6 m OVS
1.06	UMYVÁRNA MUŽI	1,6	KO	KO v.1,6 m OVS
1.07	PISOÁRY	2,2	KO	KO v.1,6 m OVS
1.08	WC MUŽI 1	1,2	KO	KO v.1,6 m OVS
1.09	WC invalida, rezerva ženy	2,7	KO	KO v.1,6 m OVS
1.10	RESTAURACE	61,0	KO	OVS
1.11	ZASOBOVACÍ CHODBA	7,6	KO	KO v.1,6 m OVS
1.12	UKLID	0,9	KO	KO v.1,6 m OVS
1.13	UMYVÁRNA - personál	1,2	KO	KO v.1,6 m OVS
1.14	WC - personál	1,5	KO	KO v.1,6 m OVS
1.15	ŠATNA - personál	1,5	KO	OVS
1.16	SKLAD VÝČERPU PIVA	3,1	KO	KO v.1,6 m OVS
1.17	SKLAD POTRAVIN - KUCHYŇE	6,1	KO	KO v.1,6 m OVS
1.18	KUCHYŇE RESTAURACE	18,9	KO	KO v.1,6 m OVS
1.19	SÁL	170,0	DP - dřevěná	SPK - akustický
1.20	CHODBA	10,9	KO	SPK
1.21	UMYVÁRNA ŽENY - 2	2,0	KO	KO v.1,6 m OVS
1.22	WC ŽENY - 2	1,3	KO	KO v.1,6 m OVS
1.23	UMYVÁRNA, PISOÁRY MUŽI - 2	2,3	KO	KO v.1,6 m OVS
1.24	WC MUŽI - 2	3,0	KO	OVS
1.25	SKLAD SÁL	12,1	KO	OVS
1.26	SKLAD SPORT - POTŘEB	19,4	DP	SPK - akustický
1.27	SKLAD NÁVYTKU	7,6	KO	SPK
1.28	VSTUPNÍ vedlejší	6,6	KO	SPK
1.29	ŠATNA	7,2	KO	SPK
CELKEM (m ²)		373,6		

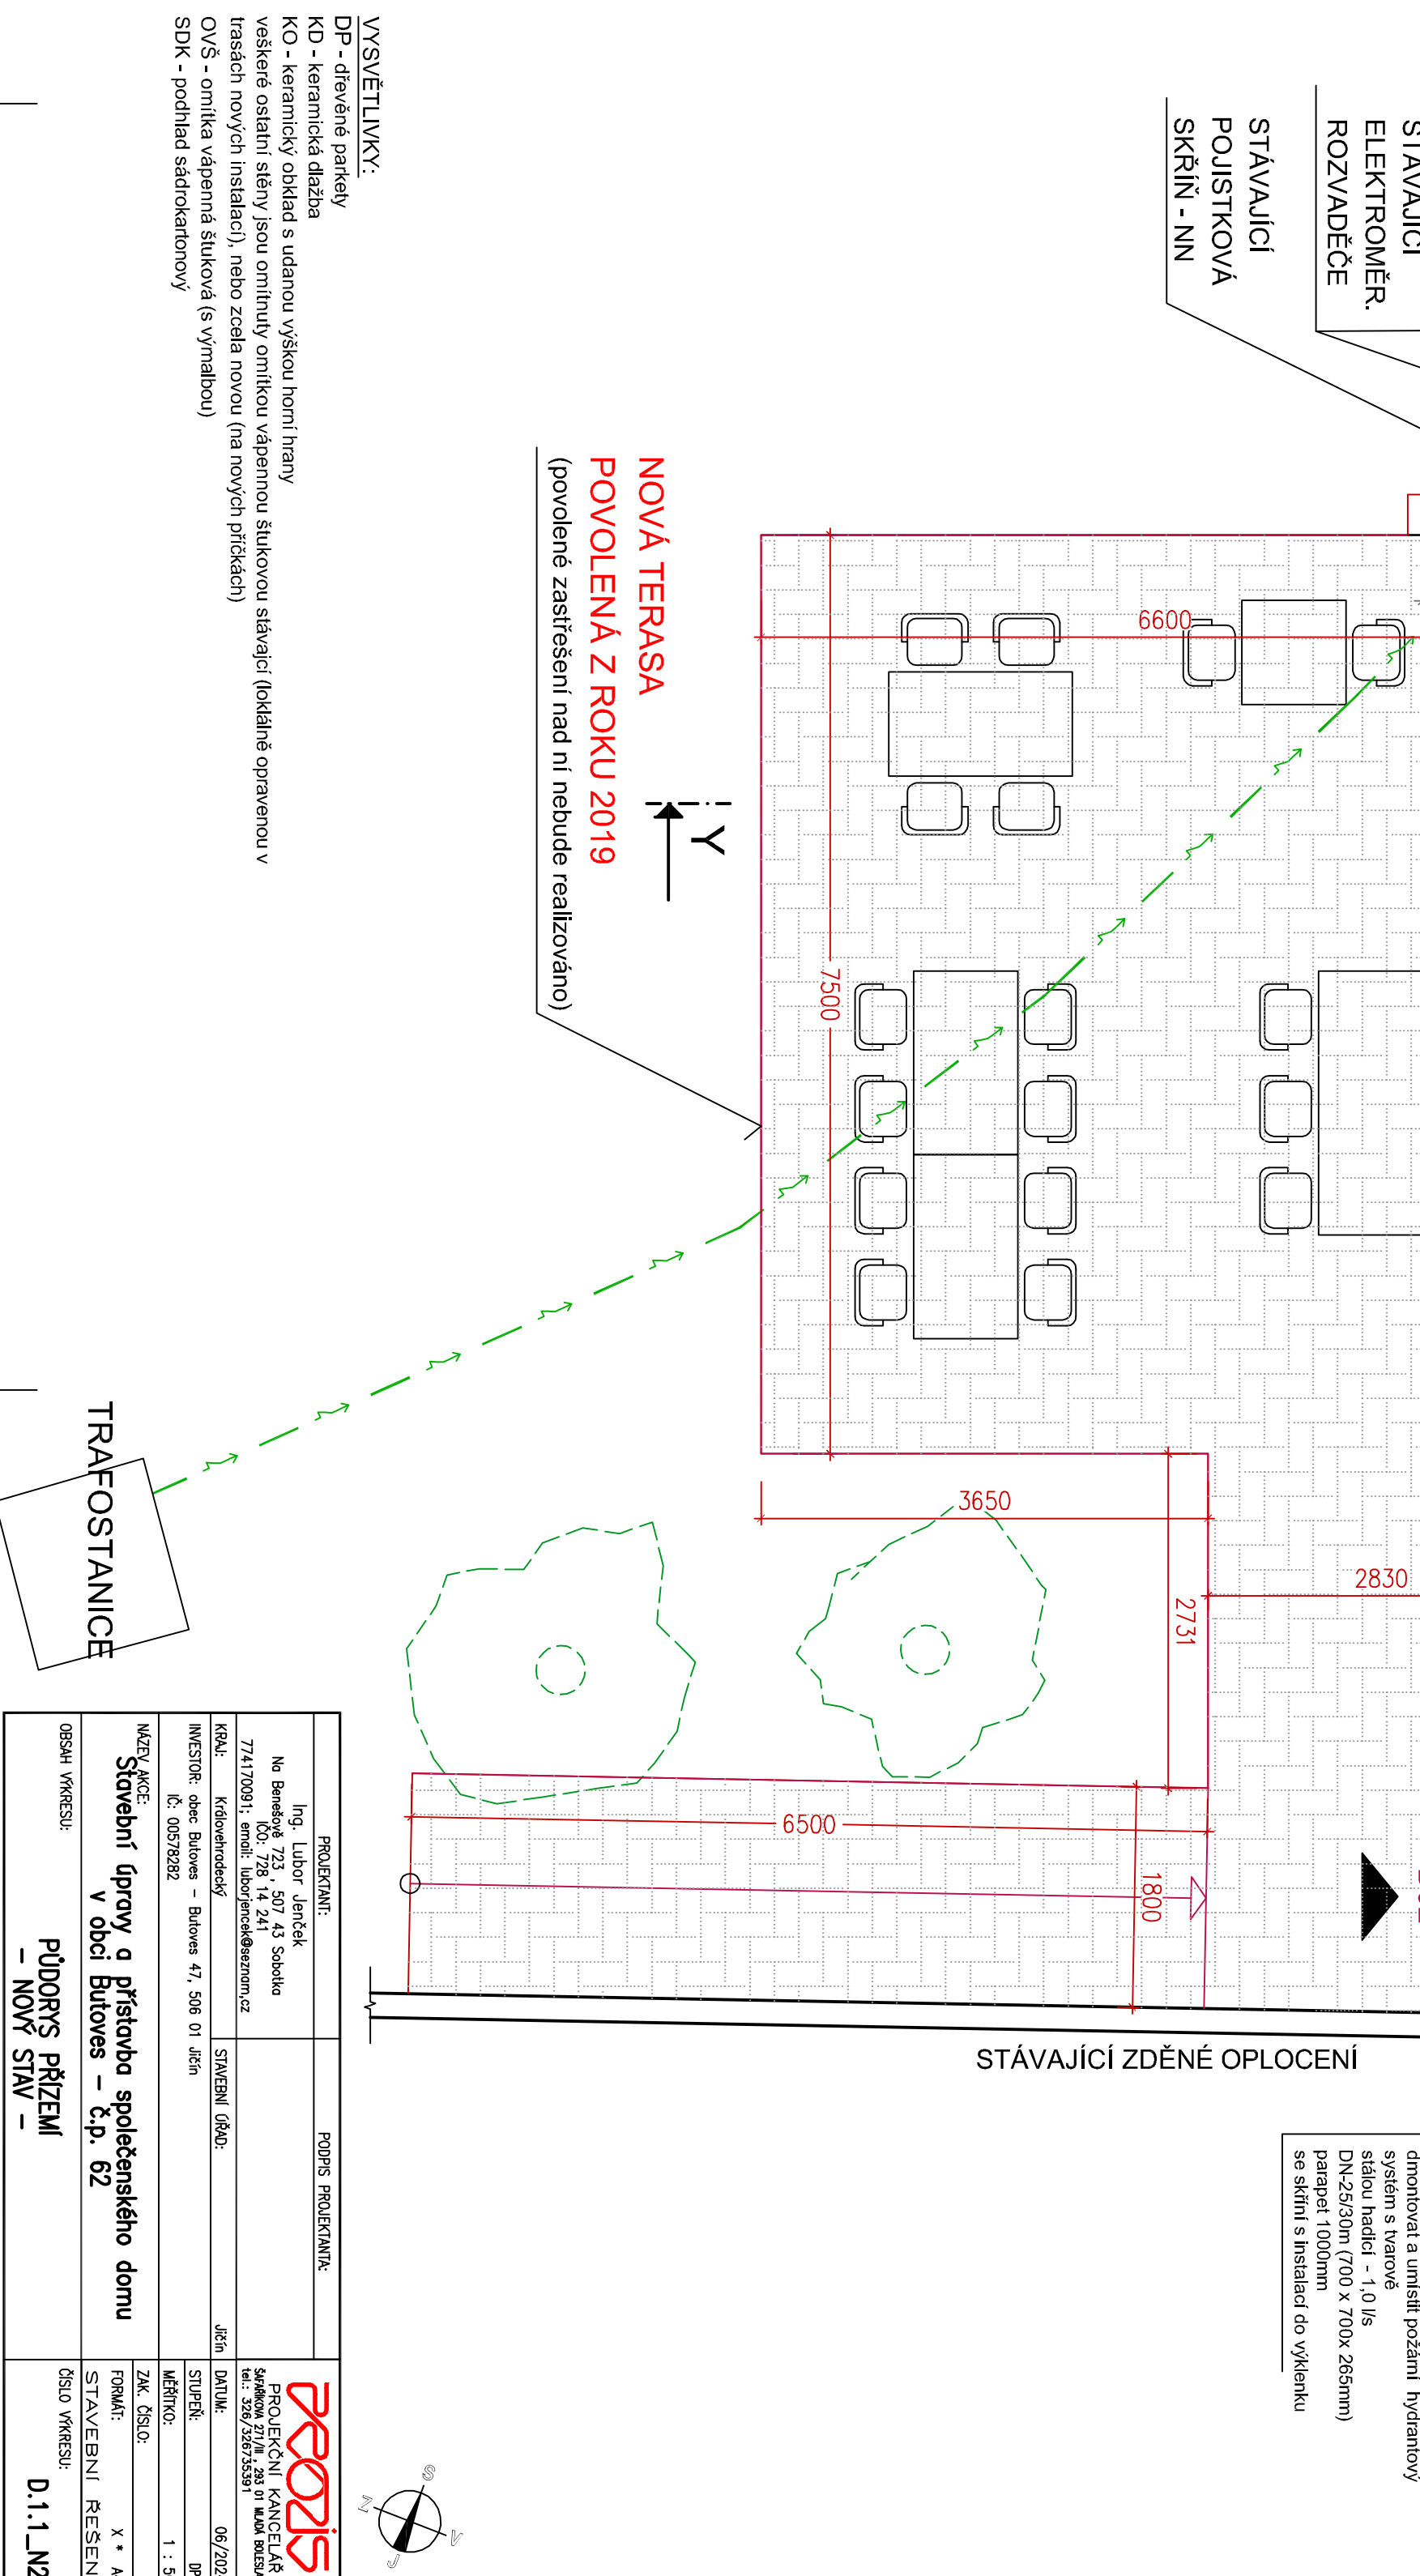

PROJEKTANT:		POPS PROJEKTANT:	
IČ: 00578282		ZK. ČÍSLO:	
		FRMÁK:	
		STAVEBNÍ ŘEŠENÍ:	
		DŠO VYKRESL:	
		D.1.1. N2	