


LEGENDA MÍSTNOSTÍ		
Číslo	Název	Plocha (m²)
1.01	ZÁDVEŘÍ - hl. vstup	3,9
1.02	CHODBA	10,0
1.03	VSTUPNÍ PROSTOR WC	4,0
1.04	UMÝVÁRNA ŽENY	2,3
1.05	WC ŽENY 1	1,5
1.06	UMÝVÁRNA MUŽI	1,6
1.07	PISOÁRY	2,2
1.08	WC MUŽI 1	1,2
1.09	WC invalida, rezerva ženy	2,7
1.10	RESTAURACE	61,0
1.11	ZÁSOBOVACÍ CHODBA	7,6
1.12	ÚKLID	0,9
1.13	UMÝVÁRNA - personál	1,2
1.14	WC - personál	1,5
1.15	ŠATNA - personál	1,5
1.16	SKLAD VÝČEPU PIVA	3,1
1.17	SKLAD POTRAVIN - KUCHYNĚ	6,1
1.18	KUCHYNĚ RESTAURACE	18,9
1.19	SÁL	170,0
1.20	CHODBA	10,9
1.21	UMÝVÁRNA ŽENY - 2	2,0
1.22	WC ŽENY - 2	1,3
1.23	UMÝVÁRNA, PISORY MUŽI -2	2,3
1.24	WC MUŽI - 2	3,0
1.25	SKLAD SÁLU	12,1
1.26	SKLAD SPORT. POTŘEB	19,4
1.27	SKLAD NÁBYTKU	7,6
1.28	VSTUP vedlejší	6,6
1.29	ŠATNA	7,2


1. ETAPA

ŘEZ A-A':

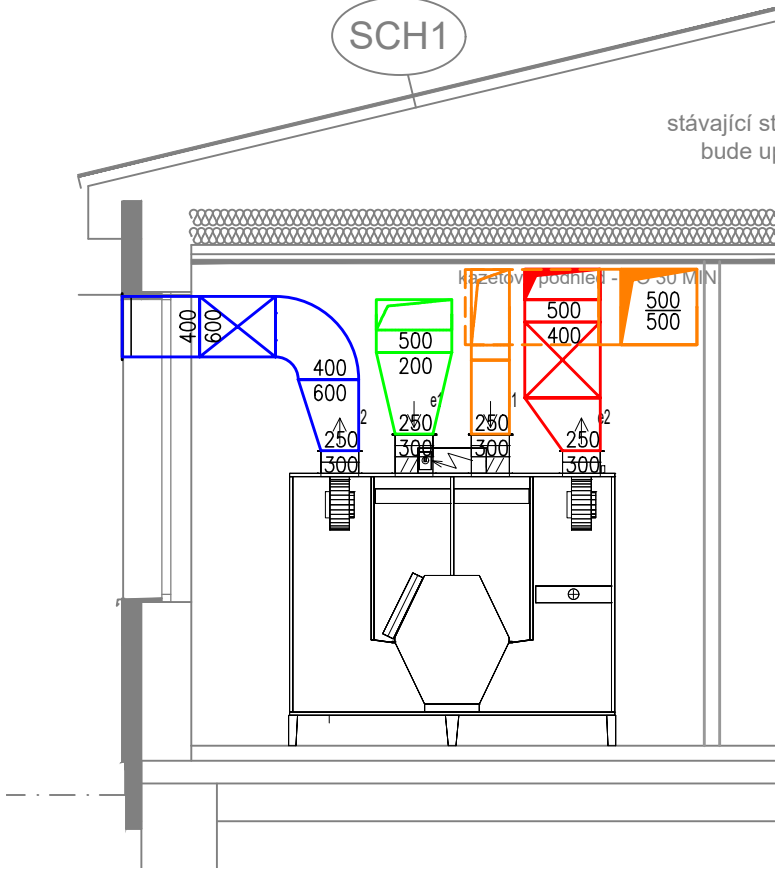

LEGENDA VZT

- PRÍVADĚNÝ (UPRAVENÝ) VZDUCH
- ODVADĚNÝ (POUŽITÝ) VZDUCH
- ČERSTVÝ VZDUCH
- ODPADNÍ VZDUCH
- VÝMĚNA VZDUCHU – PRÍVOD
- VÝMĚNA VZDUCHU – ODVOD
- ODVOD VZDUCHU
- PRÍVOD VZDUCHU
- DISTRIBUČNÍ MŘÍŽKA
- TLUMIČ HLUKU – ČTYŘHRANNÝ
- TLUMIČ HLUKU – KRUHOVÝ

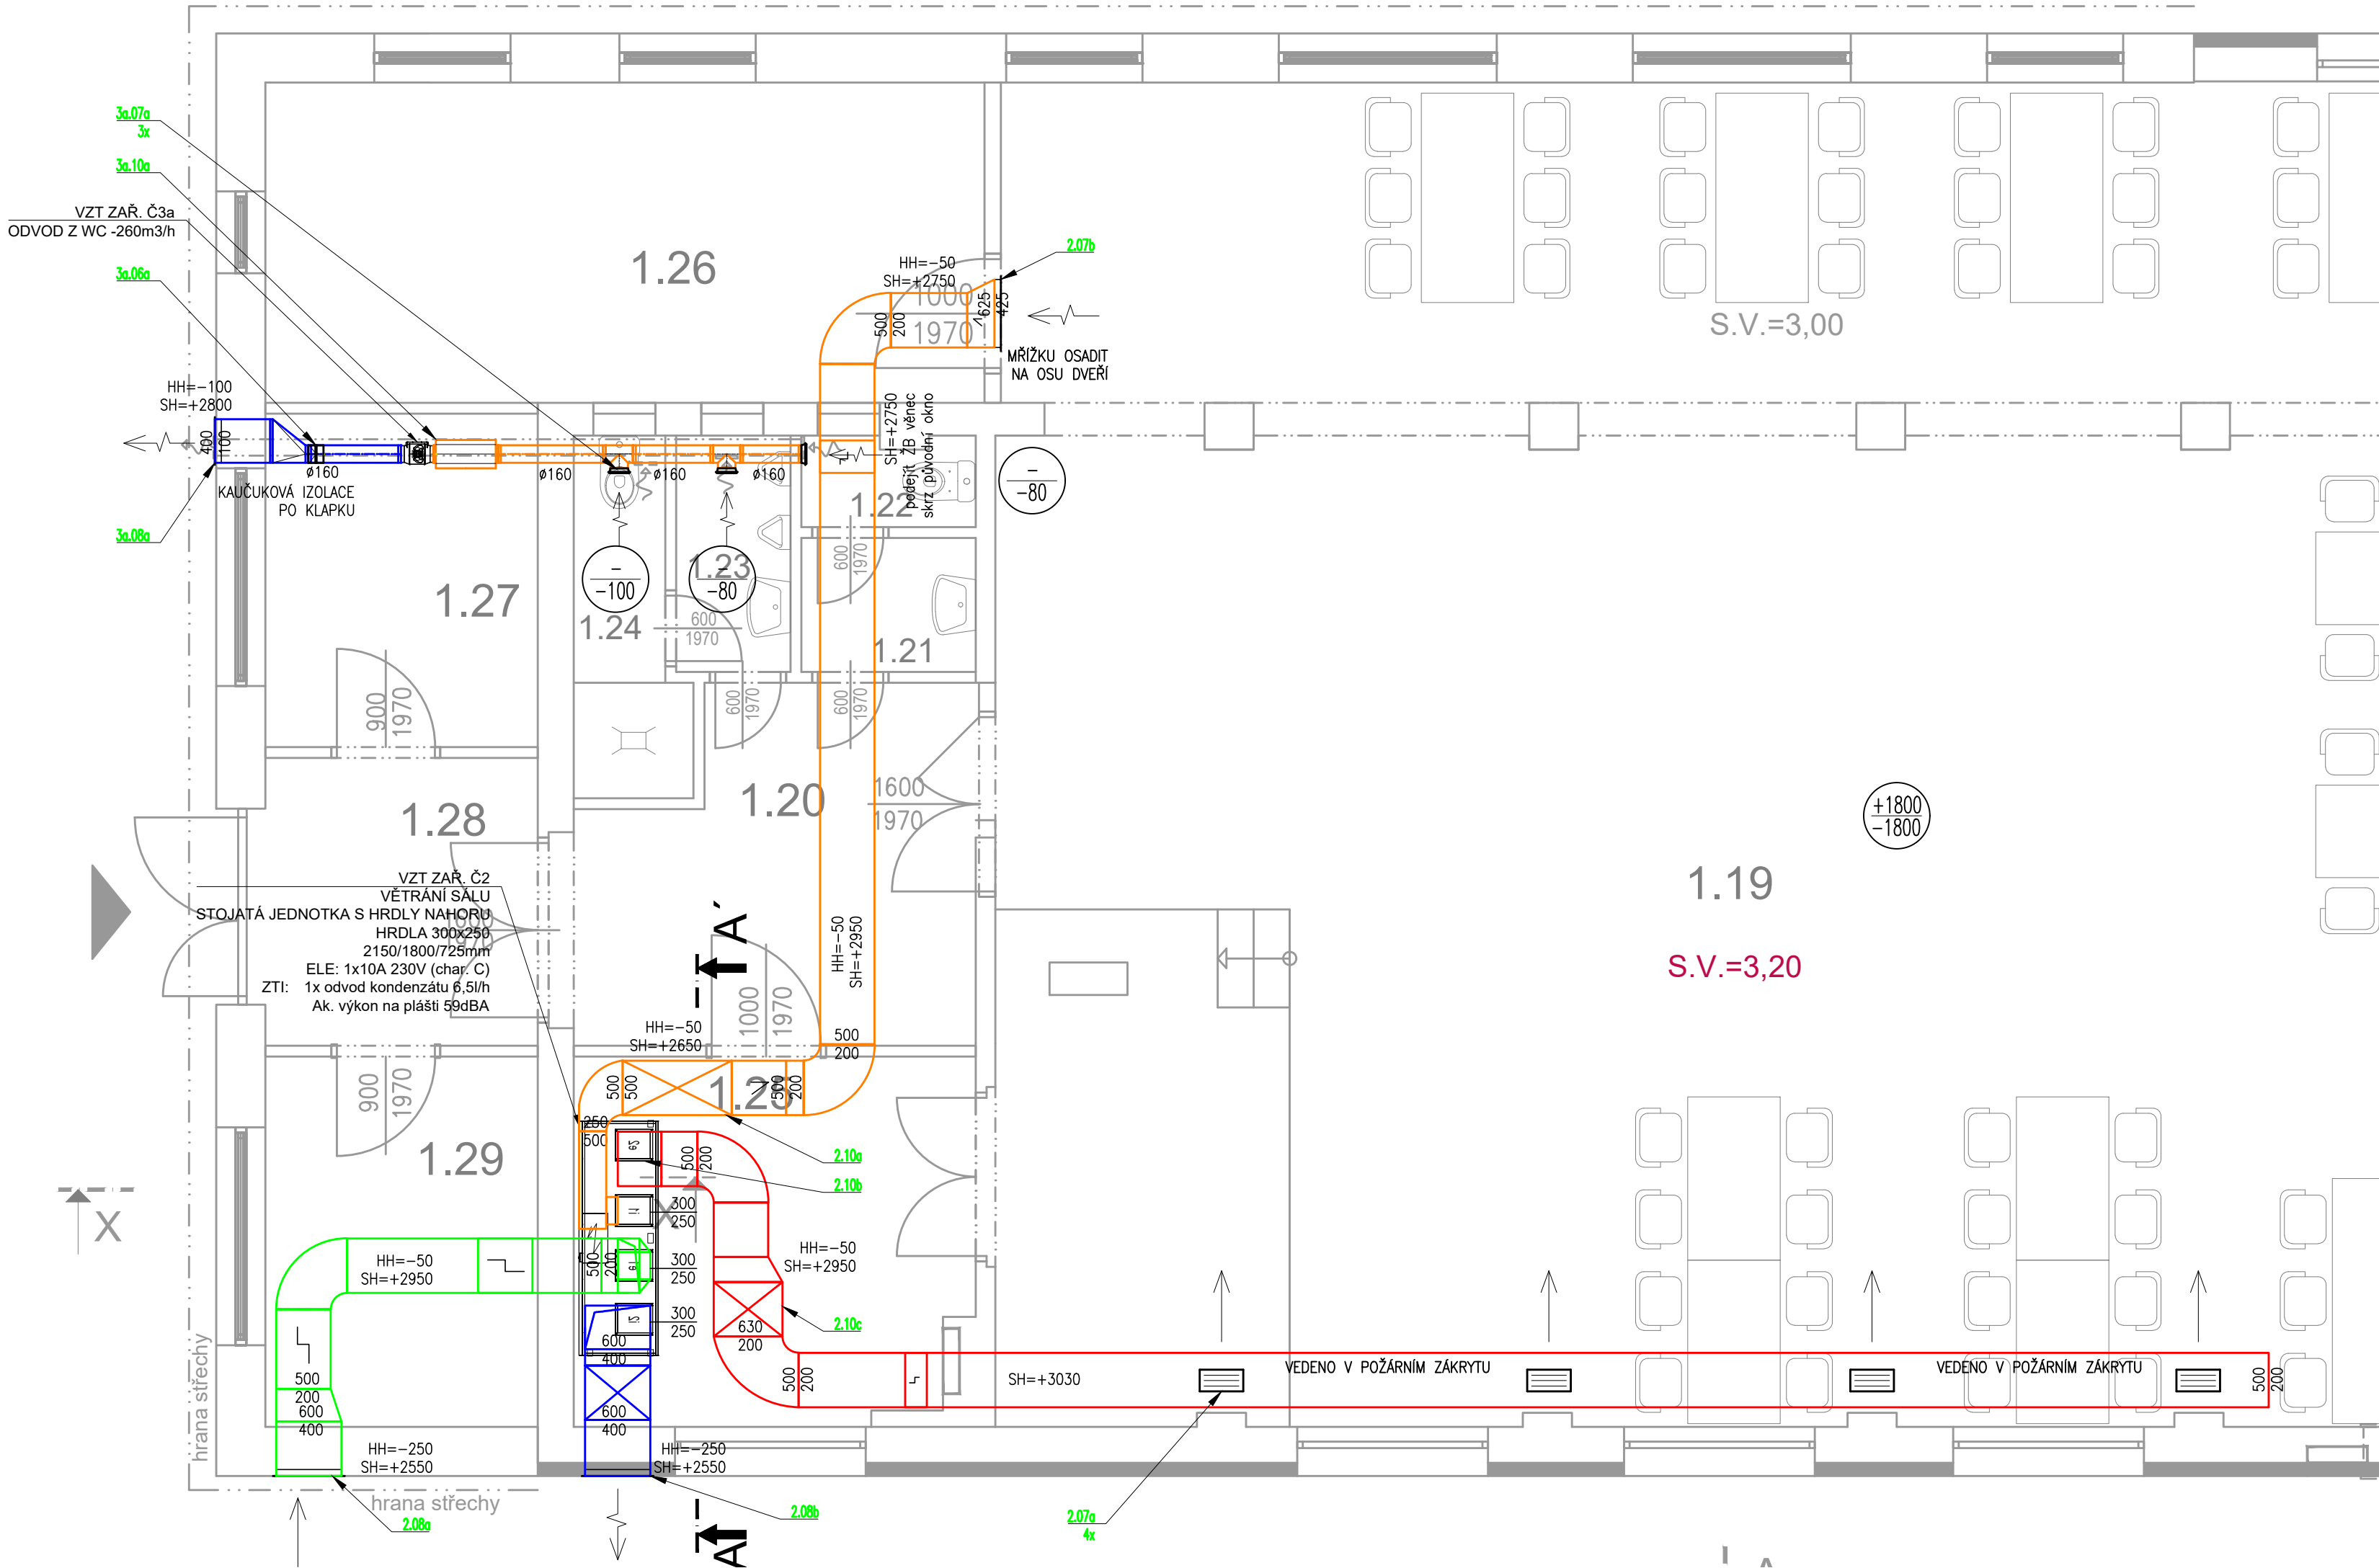

PROJEKTANT: Ing. Lubor Jenček Na Benešově 723, 507 43 Sobotka IČO: 728 14 241 774170091; email: luborjencek@seznam.cz		PODPIS PROJEKTANTA:		ZEOS PROJEKČNÍ KANCELÁŘ SAFÁŘKOVÁ 271/II - 253 01 MUKA BOLESLAV tel.: 326/326735391
KRAJ: Královéhradecký	STAVEBNÍ ÚŘAD: Jičín	DATUM: 06/2024	Jiřin	
INVESTOR: obec Butoves – Butoves 47, 506 01 Jiřín	IČ: 00578282	STUPEŇ: SPOLEČNÝ SOUHLAS	MĚŘITKO: 1 : 50	
NÁZEV AKCE: Stavební úpravy a přístavba společenského domu v obci Butoves – č.p. 62		ZAK. ČÍSLO: 6 * A4	FORMÁT: 6 * A4	
OBSAH VÝKRESU: PŮDORYS PRÍZEMÍ – HALA VZDUCHOTECHNIKA		ČÍSLO VÝKRESU: D.1.4.VZT_3		