



ŘEZ A - část 1.

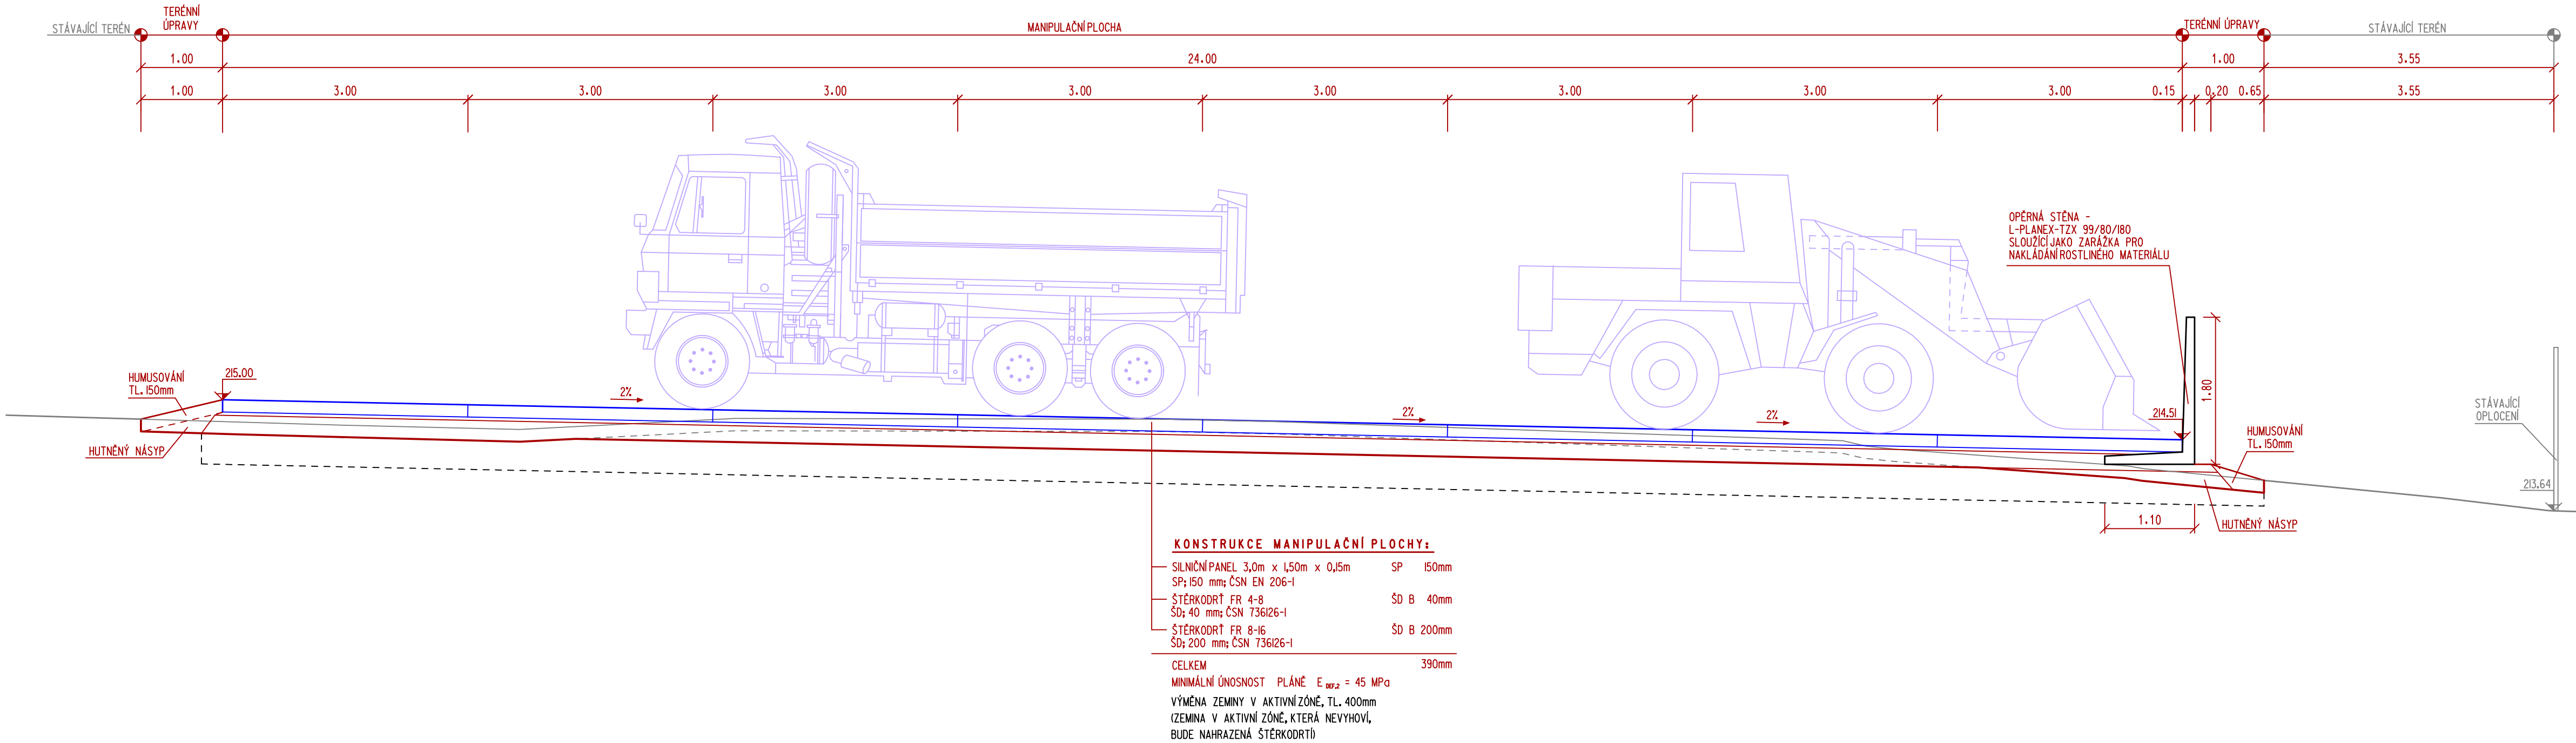

ŘEZ B - část 2.

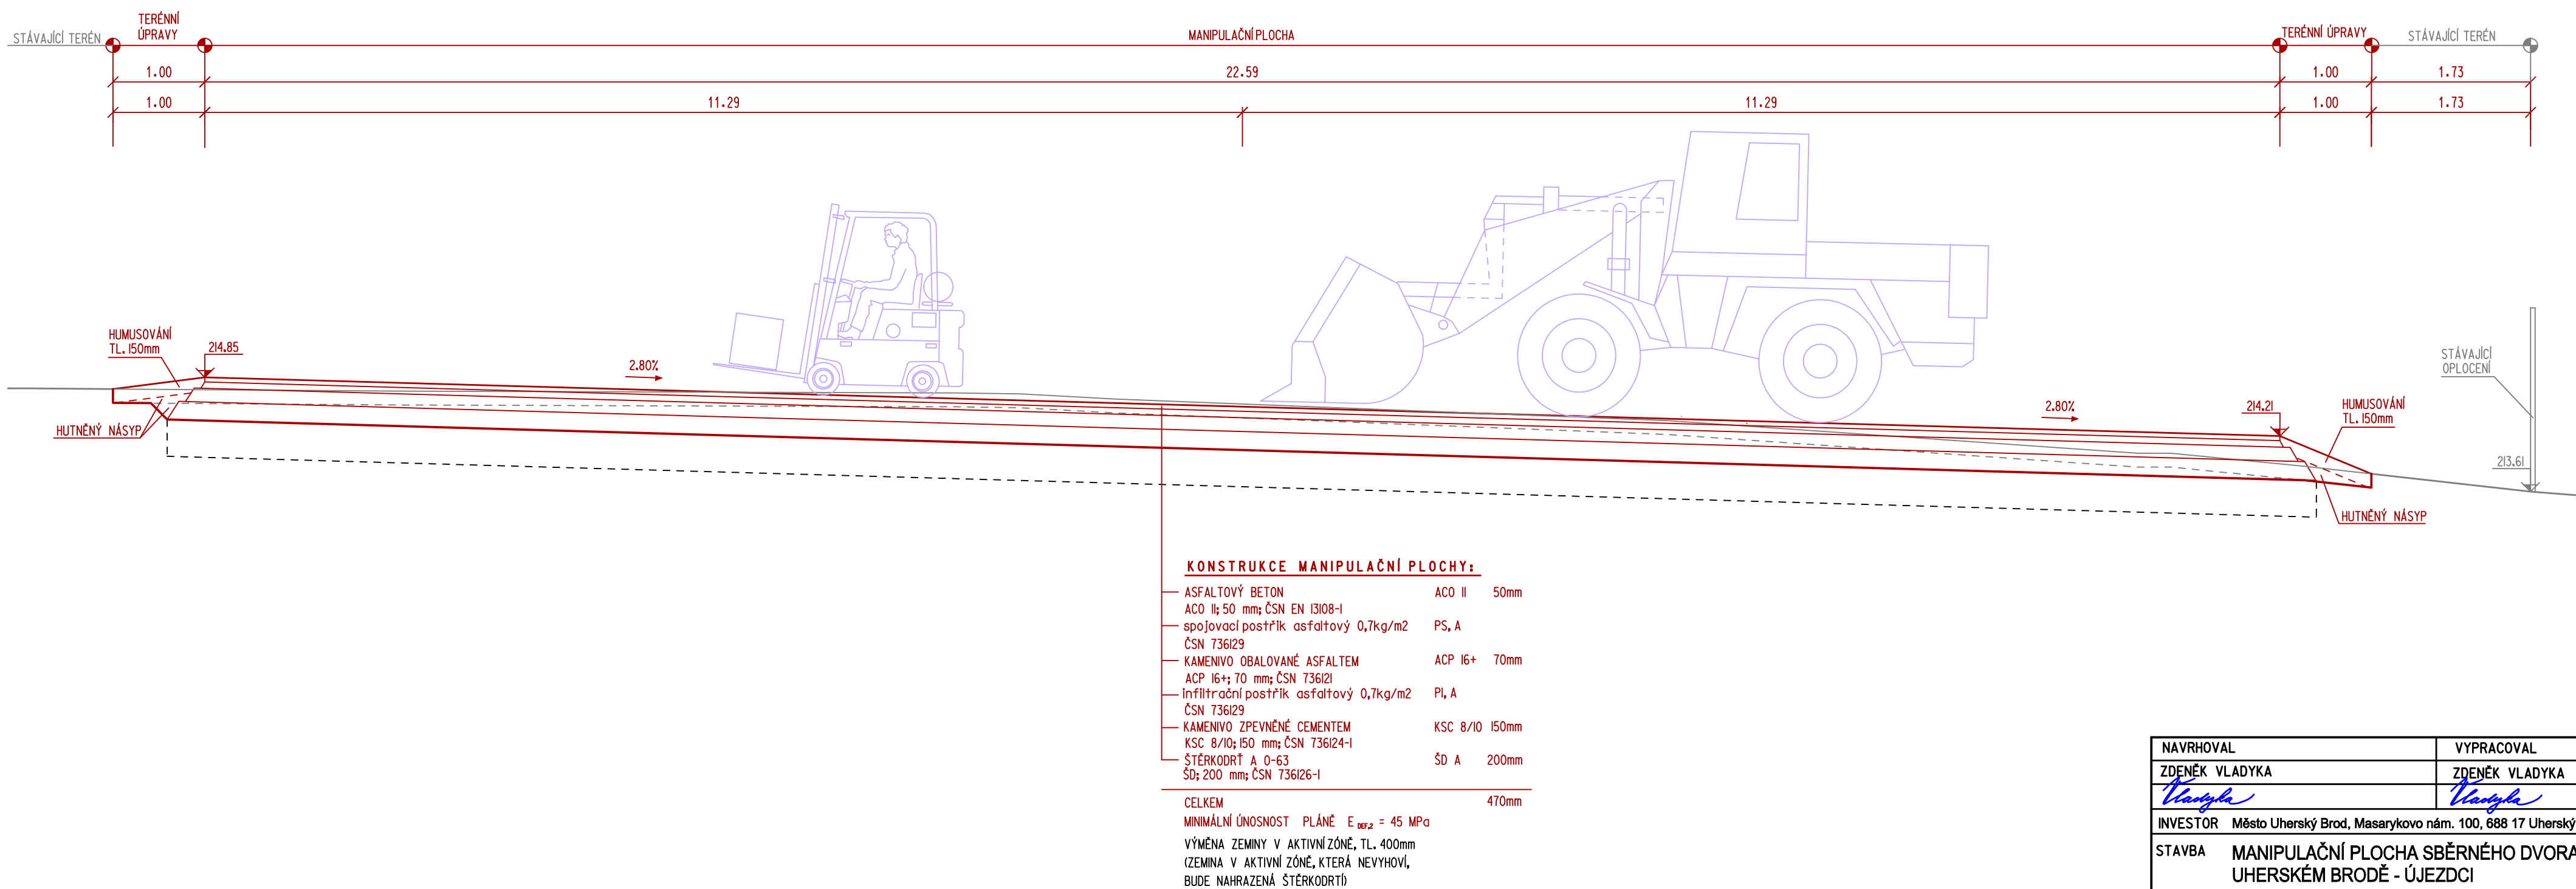

NAVRHOVAL	VYPRACOVAL	Zdeněk Vladyka	
ZDENĚK VLADYKA	ZDENĚK VLADYKA		
INVESTOR	Město Uherský Brod, Masarykovo nám. 100, 688 17 Uherský Brod	Na Honech I, 5540, 760 05 - Zlín	
STAVBA	MANIPULAČNÍ PLOCHA SBĚRNÉHO DVORA V UHERSKÉM BRODĚ - ÚJEZDCI	FORMÁT: 7 A4	ÚČEL: DUSP+DPS
OBJEKT	SO 101 - MANIPULAČNÍ PLOCHA	DATUM: 10/2023	ZAK.ČÍSLO: ZV 10-2023
OBSAH	VZOROVÝ ŘEZ	PROFESE: 10 KOMUNIKACE	Č.V.: 05
		MÉR.: 1:50	Č.REVIZE: