


Vegetační opatření pro stabilizaci svahů v Uh. Brodě

SO 01 - SVAH V UL. JANA ŠVERMY

INVENTARIZACE ZELENĚ

M 1:650

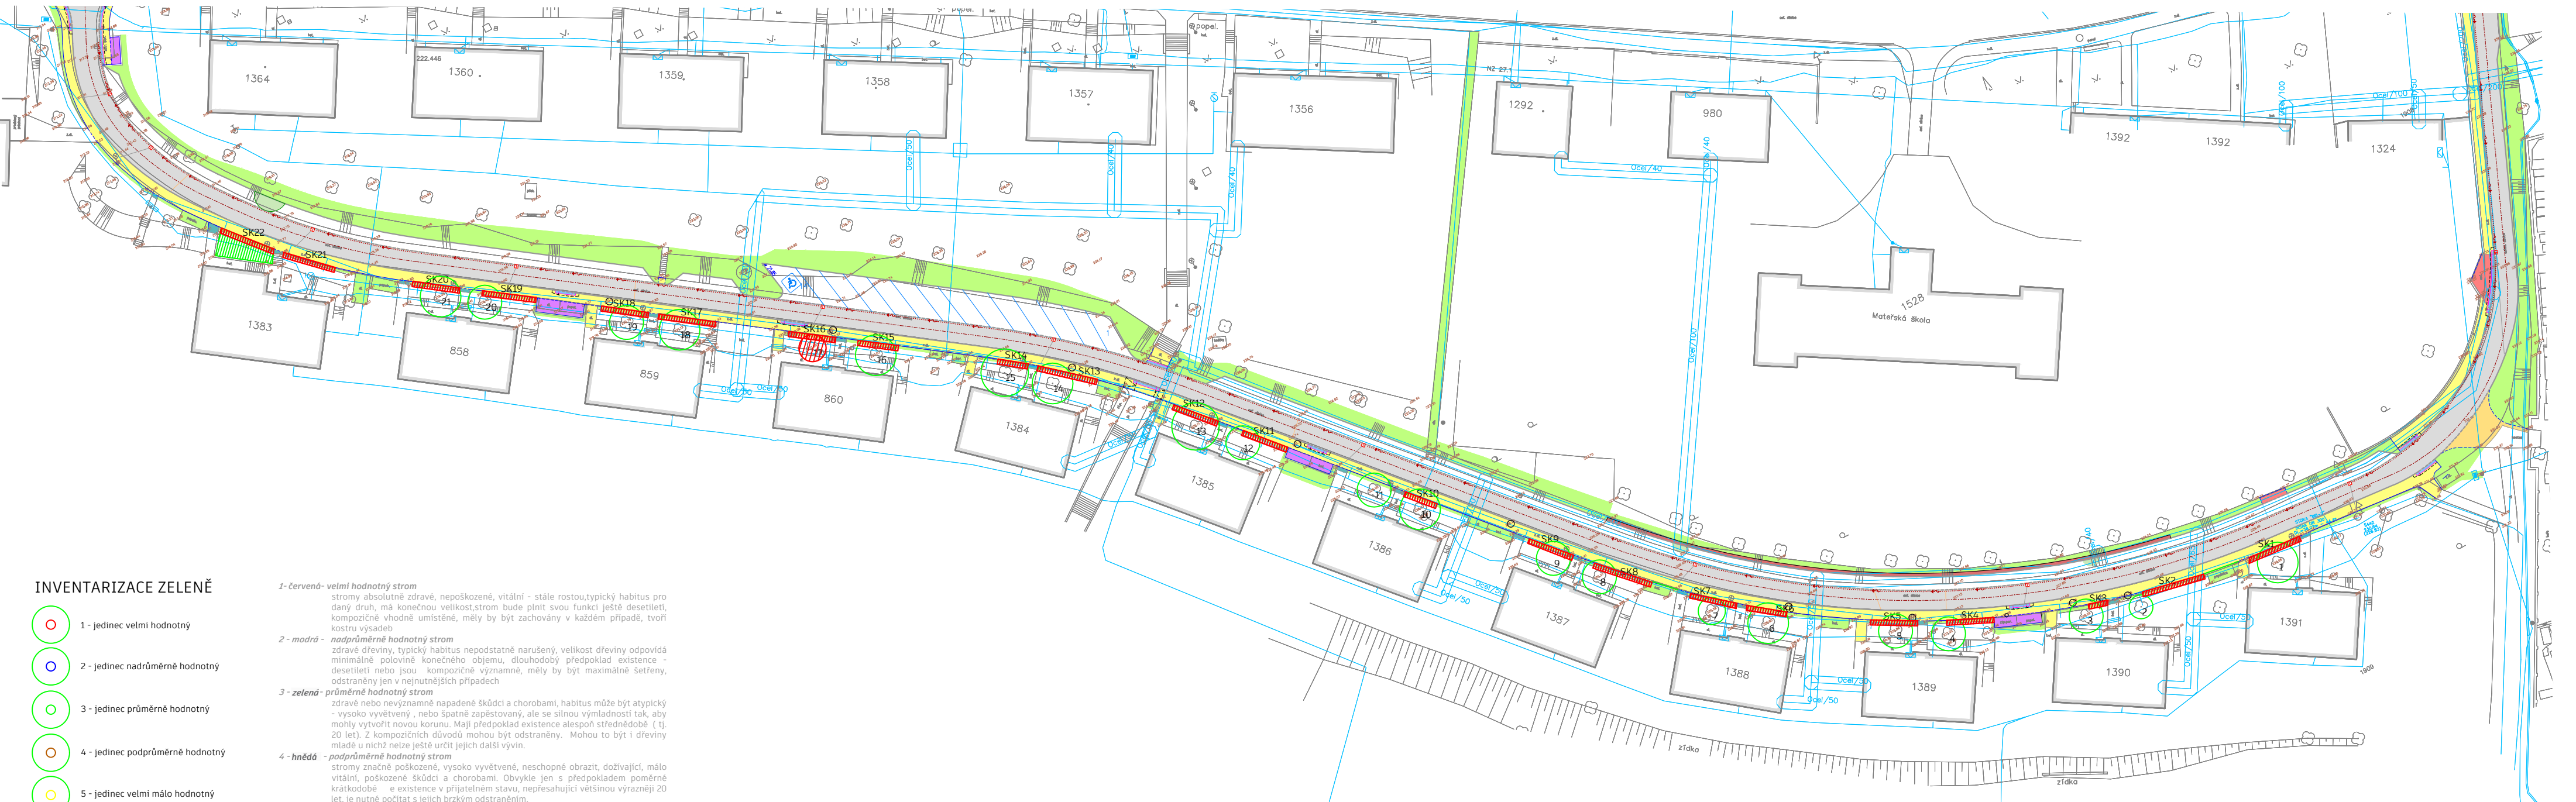

INVENTARIZACE ZELENĚ

- 1 - jedinec velmi hodnotný
- 2 - jedinec nadprůměrně hodnotný
- 3 - jedinec průměrně hodnotný
- 4 - jedinec podprůměrně hodnotný
- 5 - jedinec velmi málo hodnotný

- 1 - červená - velmi hodnotný strom  
stromy absolutně zdravé, nepoškozené, vitální - stále rostou, typický habitus pro daný druh, má konečnou velikost, strom bude plnit svou funkci ještě desetiletí, kompozičně vhodné umístění, měly by být zachovány v každém případě, tvoří kostru výsadeb
- 2 - modrá - nadprůměrně hodnotný strom  
zdravé dřeviny, typický habitus nepodstatně narušený, velikost dřeviny odpovídá minimálně polovině konečného objemu, dlouhodobý předpoklad existence - desetiletí nebo jsou kompozičně významné, měly by být maximálně šetřeny, odstraněny jen v nejnutnějších případech
- 3 - zelená - průměrně hodnotný strom  
zdravé nebo nevýznamně napadené škůdci a chorobami, habitus může být atypický - vysoko vyvětvěný, nebo špatně zapěstovaný, ale se silnou výmladností tak, aby mohly vytvořit novou korunu. Mají předpoklad existence alespoň střednědobě (tj. 20 let). Z kompozičních důvodů mohou být odstraněny. Mohou to být i dřeviny mladé u nichž nelze ještě určit jejich další vývin.
- 4 - hnědá - podprůměrně hodnotný strom  
stromy značně poškozené, vysoko vyvětvěné, neschopné obrazit, dožívající, málo vitální, poškozené škůdci a chorobami. Obvykle jen s předpokladem poměrně krátkodobé existence v přijatelném stavu, nepřesahující většinou výrazněji 20 let, je nutné počítat s jejich brzkým odstraněním.
- 5 - žlutá - strom odumírající  
strom odumírající nebo odumřelý, popřípadě výrazně ohrožující své okolí, určený k okamžitému odstranění.

LEGENDA

1

2

3

4

STÁVAJÍCÍ LISTNATÝ STROM/KEŘ/  
SKUPINA KEŘŮ  
S OZNAČENÍM SADOVNICKÉ HODNOTY

STÁVAJÍCÍ LISTNATÝ STROM / SKUPINA  
KEŘŮ NAVRŽENÉ K ODSTRANĚNÍ

POLOHOPIS

LEGENDA

- STÁVAJÍCÍ OBJEKTY
- KOMUNIKACE – ASFALTOBETON – KOMPLETNÍ KONSTRUKCE
- CHODNÍK – DVOJDÍLNÁ BETONOVÁ ZÁMKOVÁ DLAŽBA 230x140x60mm
- PLOCHA PRO KONTEJNERY – BETONOVÁ ZATRAVŮOVACÍ DLAŽBA 200x200x80mm

<div><div>GARD&amp;N</div><div>GARD&amp;N UH s.r.o. Hradišská 90 686 03 Staré Město t: 572 542 969, mob: 777 743 026</div></div>	INVESTOR MĚSTO UHERSKÝ BROD, Masarykovo nám. 100, 688 01 Uherský Brod Kontakt: Ing. Tatána Štěpánčíková, Správa veřejné zeleně, tel. 572 805 237, 731 692 688, email: tatana.stepancikova@ub.cz	ZAK.ČÍSLO	<div><div>S</div></div>
		ARCH.ČÍSLO	
	STAVBA Vegetační opatření pro stabilizaci svahů v Uh. Brodě	MĚŘÍTKO 1:650	
	VYPRACOVAL Ing. Ladislava Beníčková	ČÁST SO 01 - SVAH V UL. JANA ŠVERMY	123
KONTROLOVAL Ing. Ladislava Nagyová	NÁZEV INVENTARIZACE ZELENĚ	DATUM ČERVEN 2025	456
		STUPEŇ DOKUMENTACE DSP	Č. VÝKRESU C.4