


Vegetační opatření pro stabilizaci svahů v Uh. Brodě
SO 01 - SVAH V UL. JANA ŠVERMY
NÁVRH
M 1:650

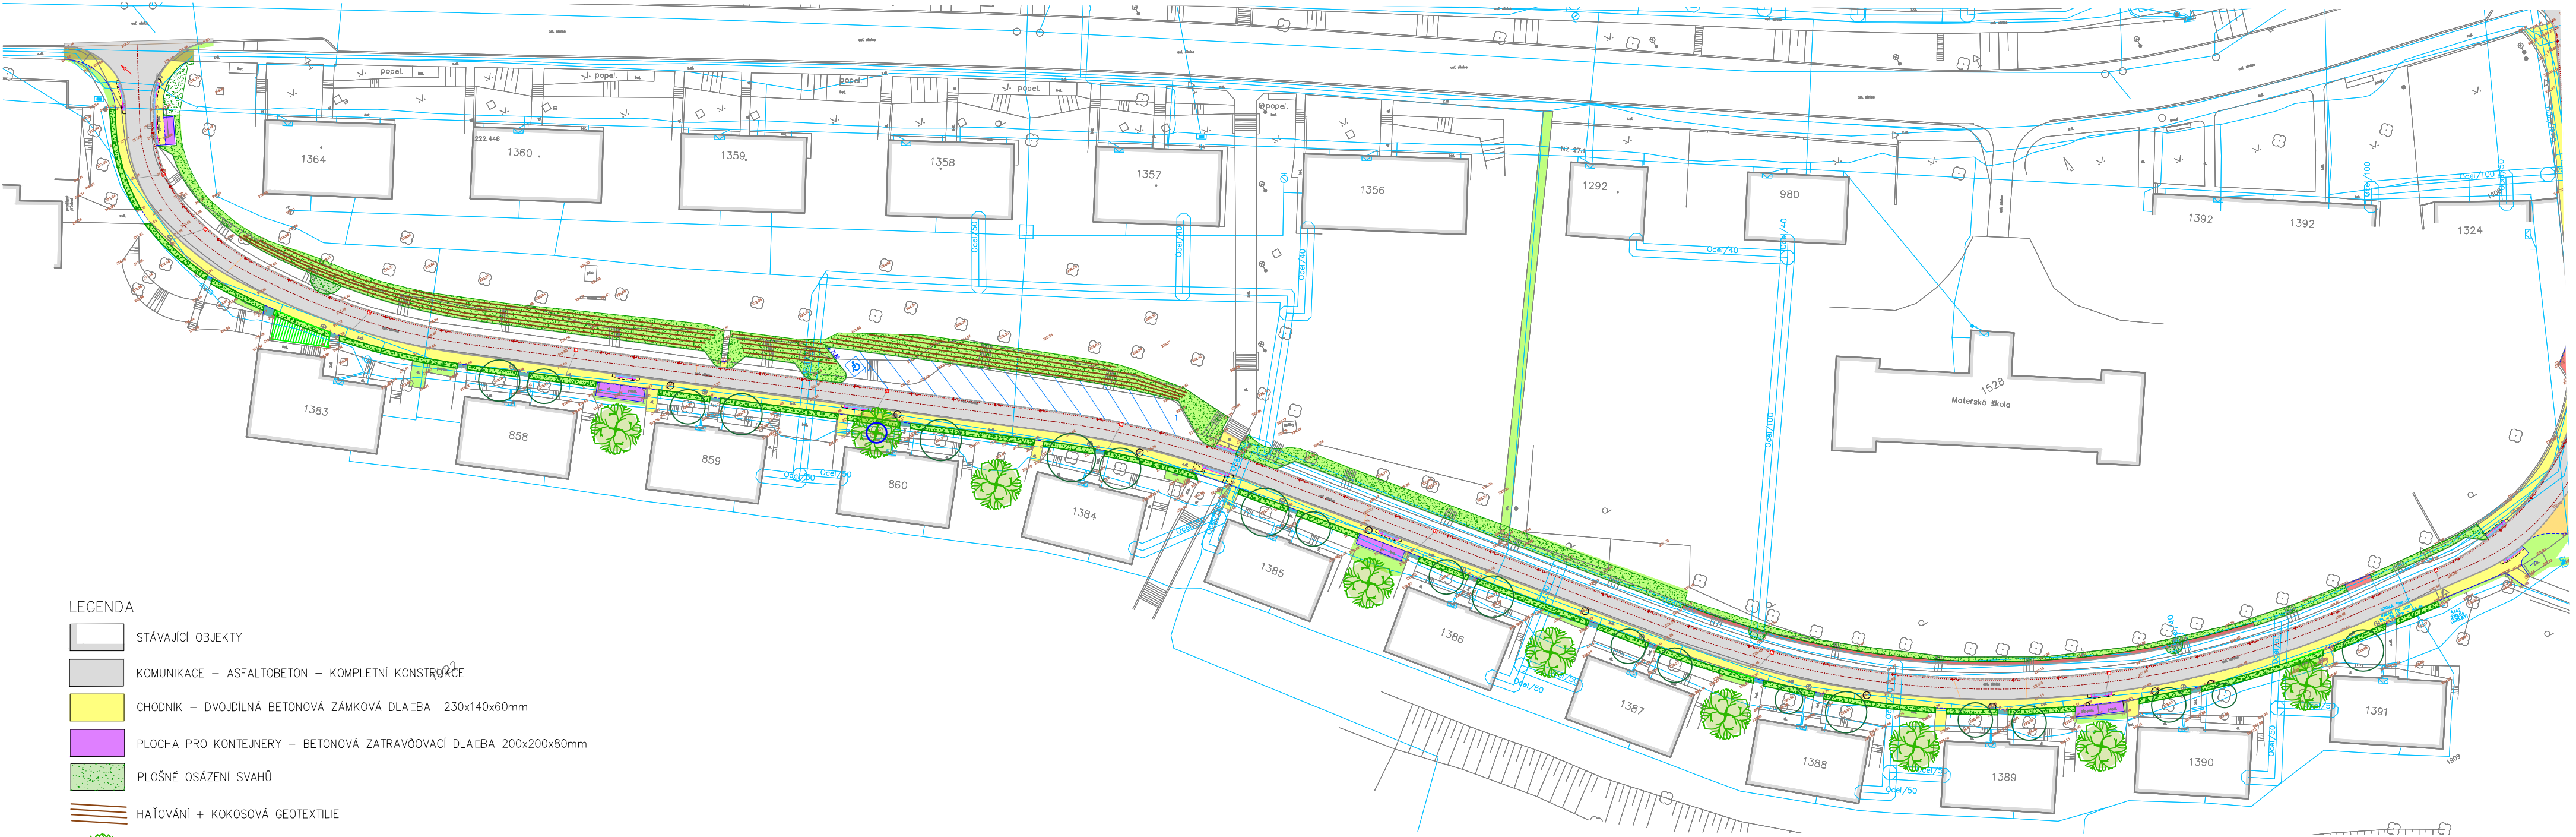

- LEGENDA
- STÁVAJÍCÍ OBJEKTY
 - KOMUNIKACE – ASFALTOBETON – KOMPLETNÍ KONSTRUKCE
 - CHODNÍK – DVOJDÍLNÁ BETONOVÁ ZÁMKOVÁ DLAŽBA 230x140x60mm
 - PLOCHA PRO KONTEJNERY – BETONOVÁ ZATRAVŮOVACÍ DLAŽBA 200x200x80mm
 - PLOŠNÉ OSÁZENÍ SVAHŮ
 - HAŤOVÁNÍ + KOKOSOVÁ GEOTEXTILIE
 - NAVRŽENÝ LISTNATÝ STROM
 - NAVRŽENÝ LISTNATÝ STROM S PROTIKOŘENOVOU BARIÉROU
 - NAVRŽENÉ ŽIVÉ PLOTY PODÉL CHODNÍKŮ
 - STÁVAJÍCÍ SKUPINA KEŘŮ (ČÁST ODSTRANĚNA, DOSAZEN ŽIVÝ PLOT)

<div><div>GARD&N</div><div>GARD&N UH s.r.o. Hradištská 90 686 03 Staré Město t: 572 542 969, mob: 777 743 026</div></div>	INVESTOR MĚSTO UHERSKÝ BROD, Masarykovo nám. 100, 688 01 Uherský Brod Kontakt: Ing. Tatána Štěpánčíková, Správa veřejné zeleně, tel. 572 805 237, 731 692 688, email: tatana.stepancikova@ub.cz	ZAK.ČÍSLO	<div>S</div>			
	STAVBA Vegetační opatření pro stabilizaci svahů v Uh. Brodě	ARCH.ČÍSLO				
	VYPRACOVAL	ČÁST SO 01 - SVAH V UL. JANA ŠVERMY	MĚŘÍTKO 1:650			
	Ing. Ladislava Beníčková	NÁZEV NÁVRH	FORMÁT 8 x A4	1	2	3
KONTROLOVAL		DATUM ČERVEN 2025	4	5	6	
Ing. Ladislava Nagyová		STUPEŇ DOKUMENTACE DSP	Č. VÝKRESU C.5			