Ozelenění sportovního areálu ZŠ Pod Vinohrady, UHERSKÝ BROD

VYTYČOVACÍ PLÁN

M 1:250

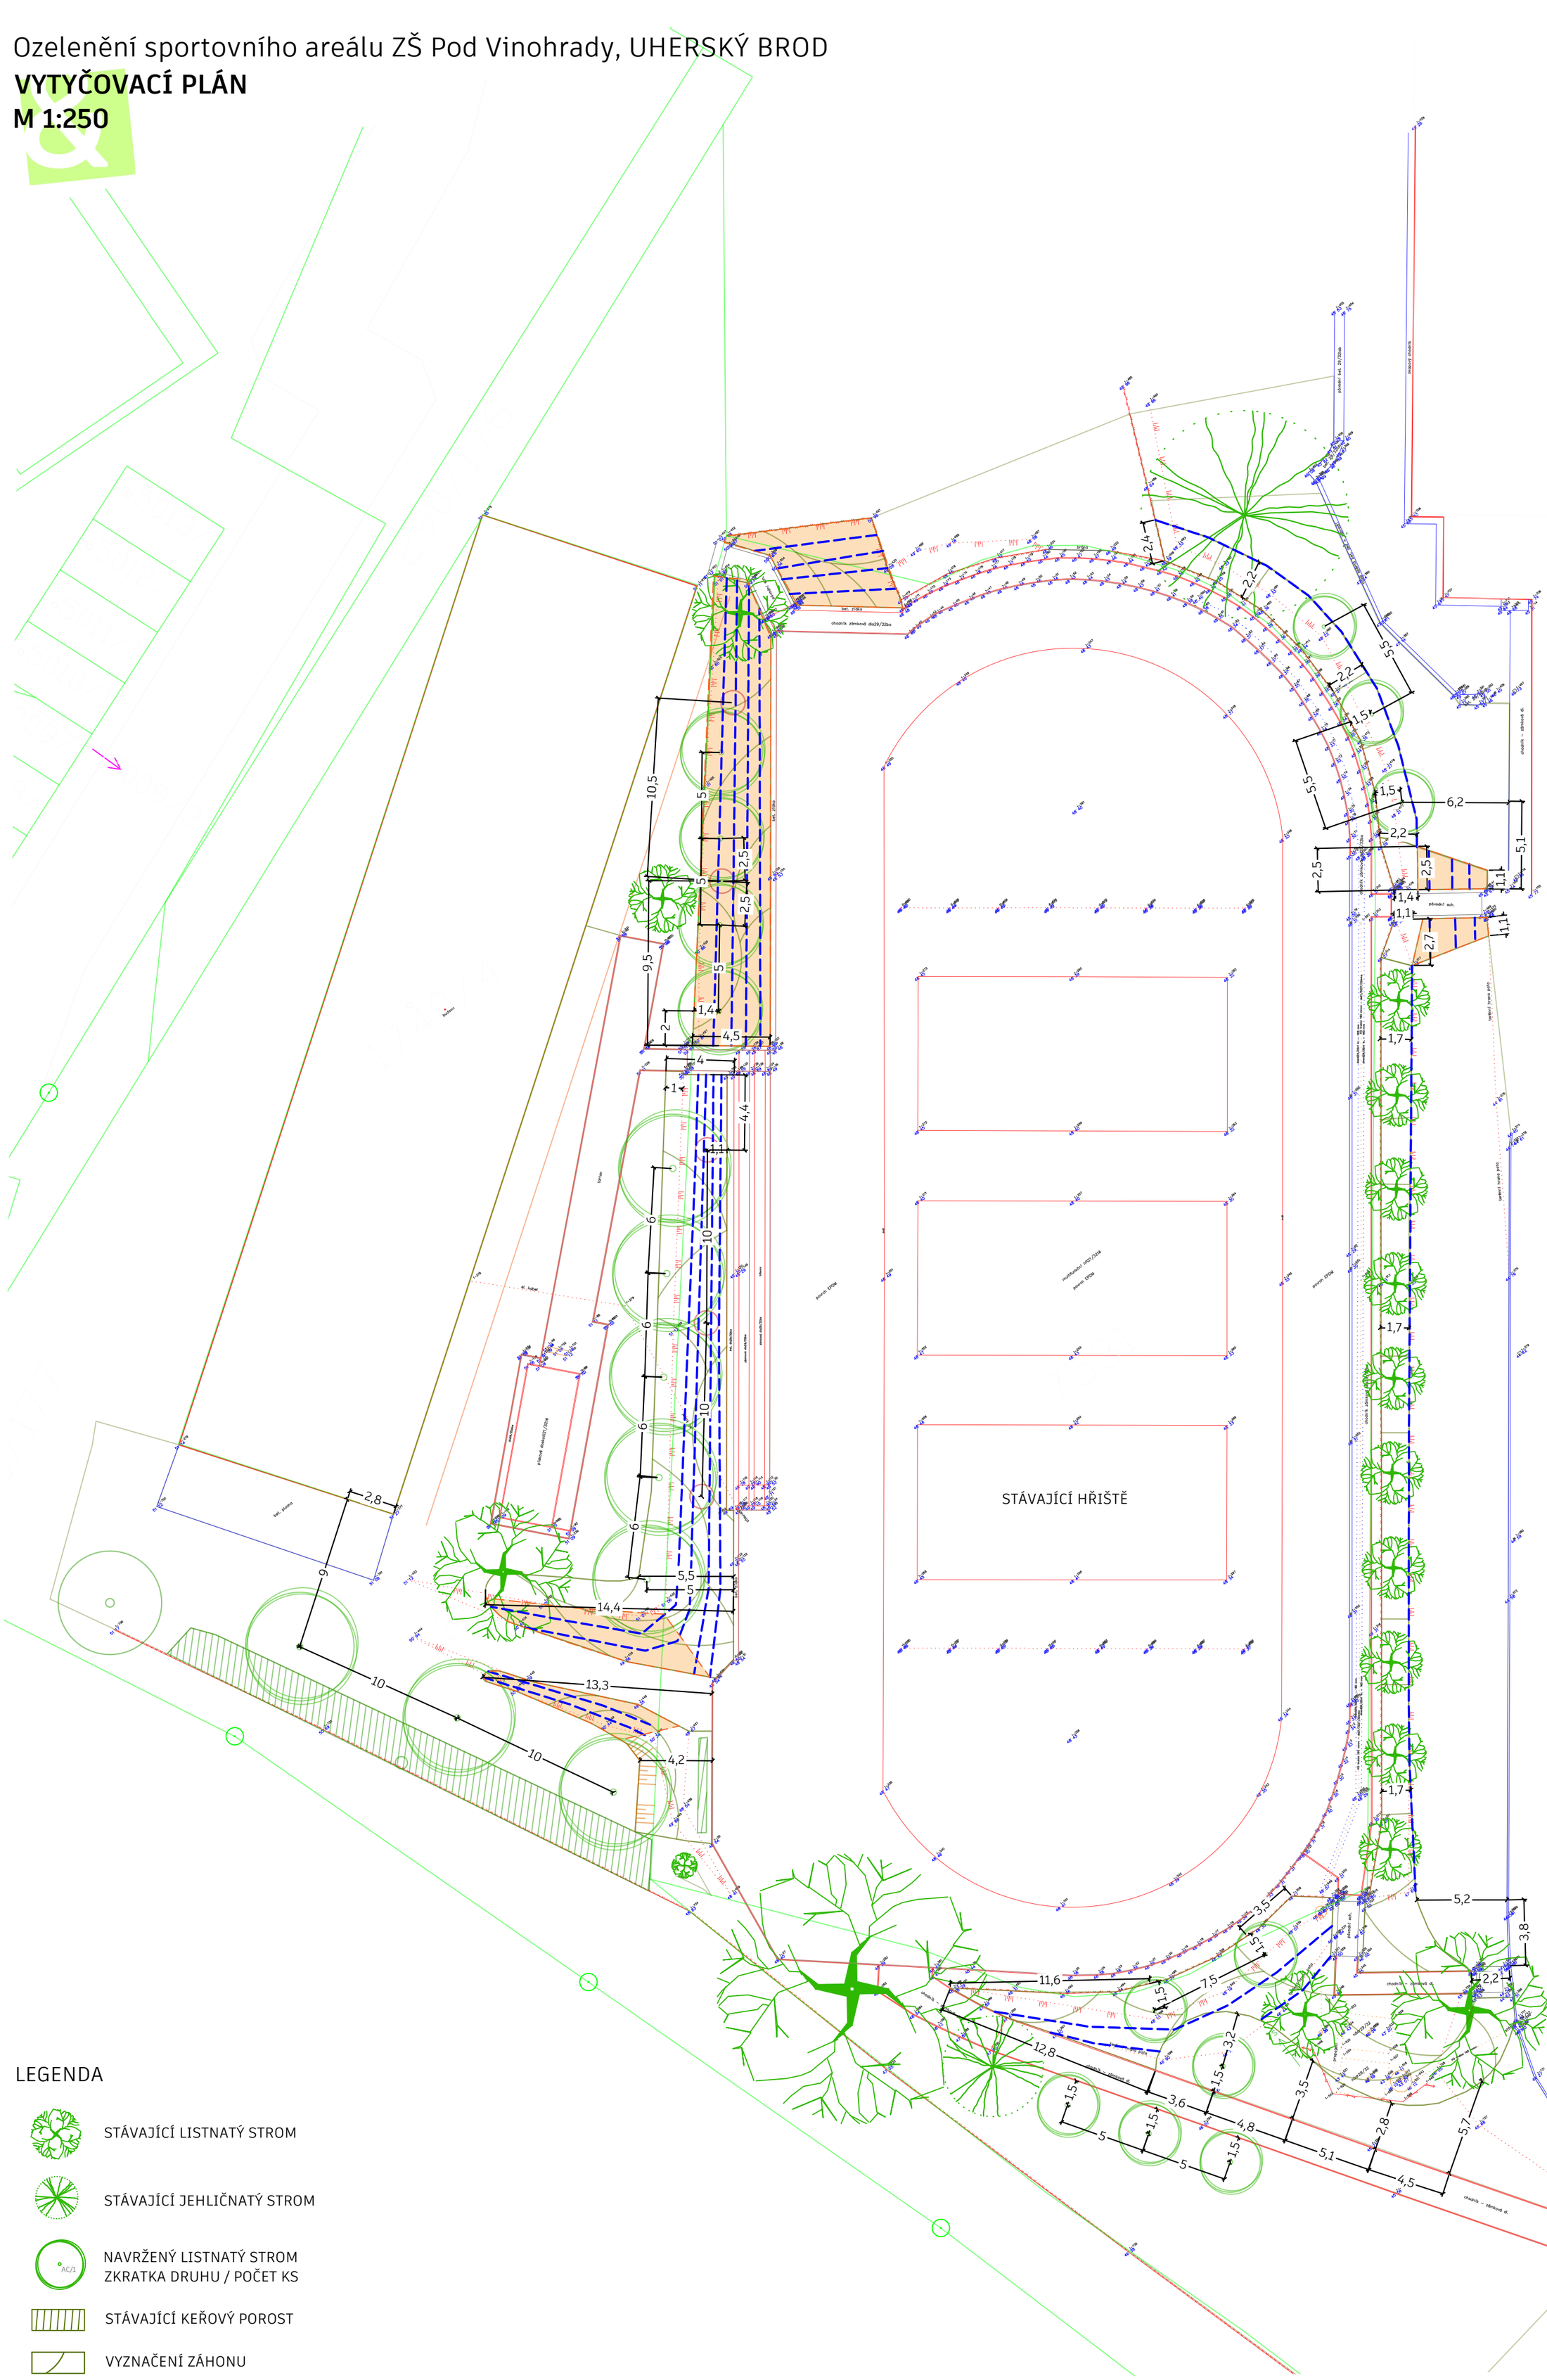

LEGENDA

- STÁVAJÍCÍ LISTNATÝ STROM
- STÁVAJÍCÍ JEHLIČNATÝ STROM
- NAVRŽENÝ LISTNATÝ STROM
  ZKRATKA DRUHU / POČET KS
- STÁVAJÍCÍ KEŘOVÝ POROST
- VYZNAČENÍ ZÁHONU
- VIB/25 ZKRATKA DRUHU / POČET KS
- ÚPRAVA SVAHU
- VYZNAČENÍ HATÍ VE SVAŽITÉM ZÁHONĚ
- VYZNAČENÍ KOKOSOVÉ ROHOŽE PRO ZPEVNĚNÍ SVAHU

POLOHOPIS

GARD&N GARD&N UH s.r.o. Hradišťská 90 686 03 Staré Město t: 572 542 969, mob: 777 743 026	INVESTOR **MĚSTO UHERSKÝ BROD**, Masarykovo nám. 100, 688 01 Uherský Brod Kontakt: Ing.Taťána Štěpančíková, Správa veřejné zeleně, tel. 572 805 237, 731 692 688, email: tatana.stepancikova@ub.cz	ZAK.ČÍSLO	S
	STAVBA Ozelenění sportovního areálu ZŠ Pod Vinohrady, UHERSKÝ BROD	ARCH.ČÍSLO	
		MĚŘÍTKO 1:250	
VYPRACOVAL	ČÁST	FORMÁT 4 x A4	1 2 3
Ing. Barbora Bobčíková	NÁZEV	DATUM ÚNOR 2025	4 5 6
KONTROLOVAL	VYTYČOVACÍ PLÁN	STUPEŇ DOKUMENTACE	Č. VÝKRESU
Ing. Ladislava Nagyová		DSP	C.7