


KOORDINAČNÍ SITUACE
M 1:300

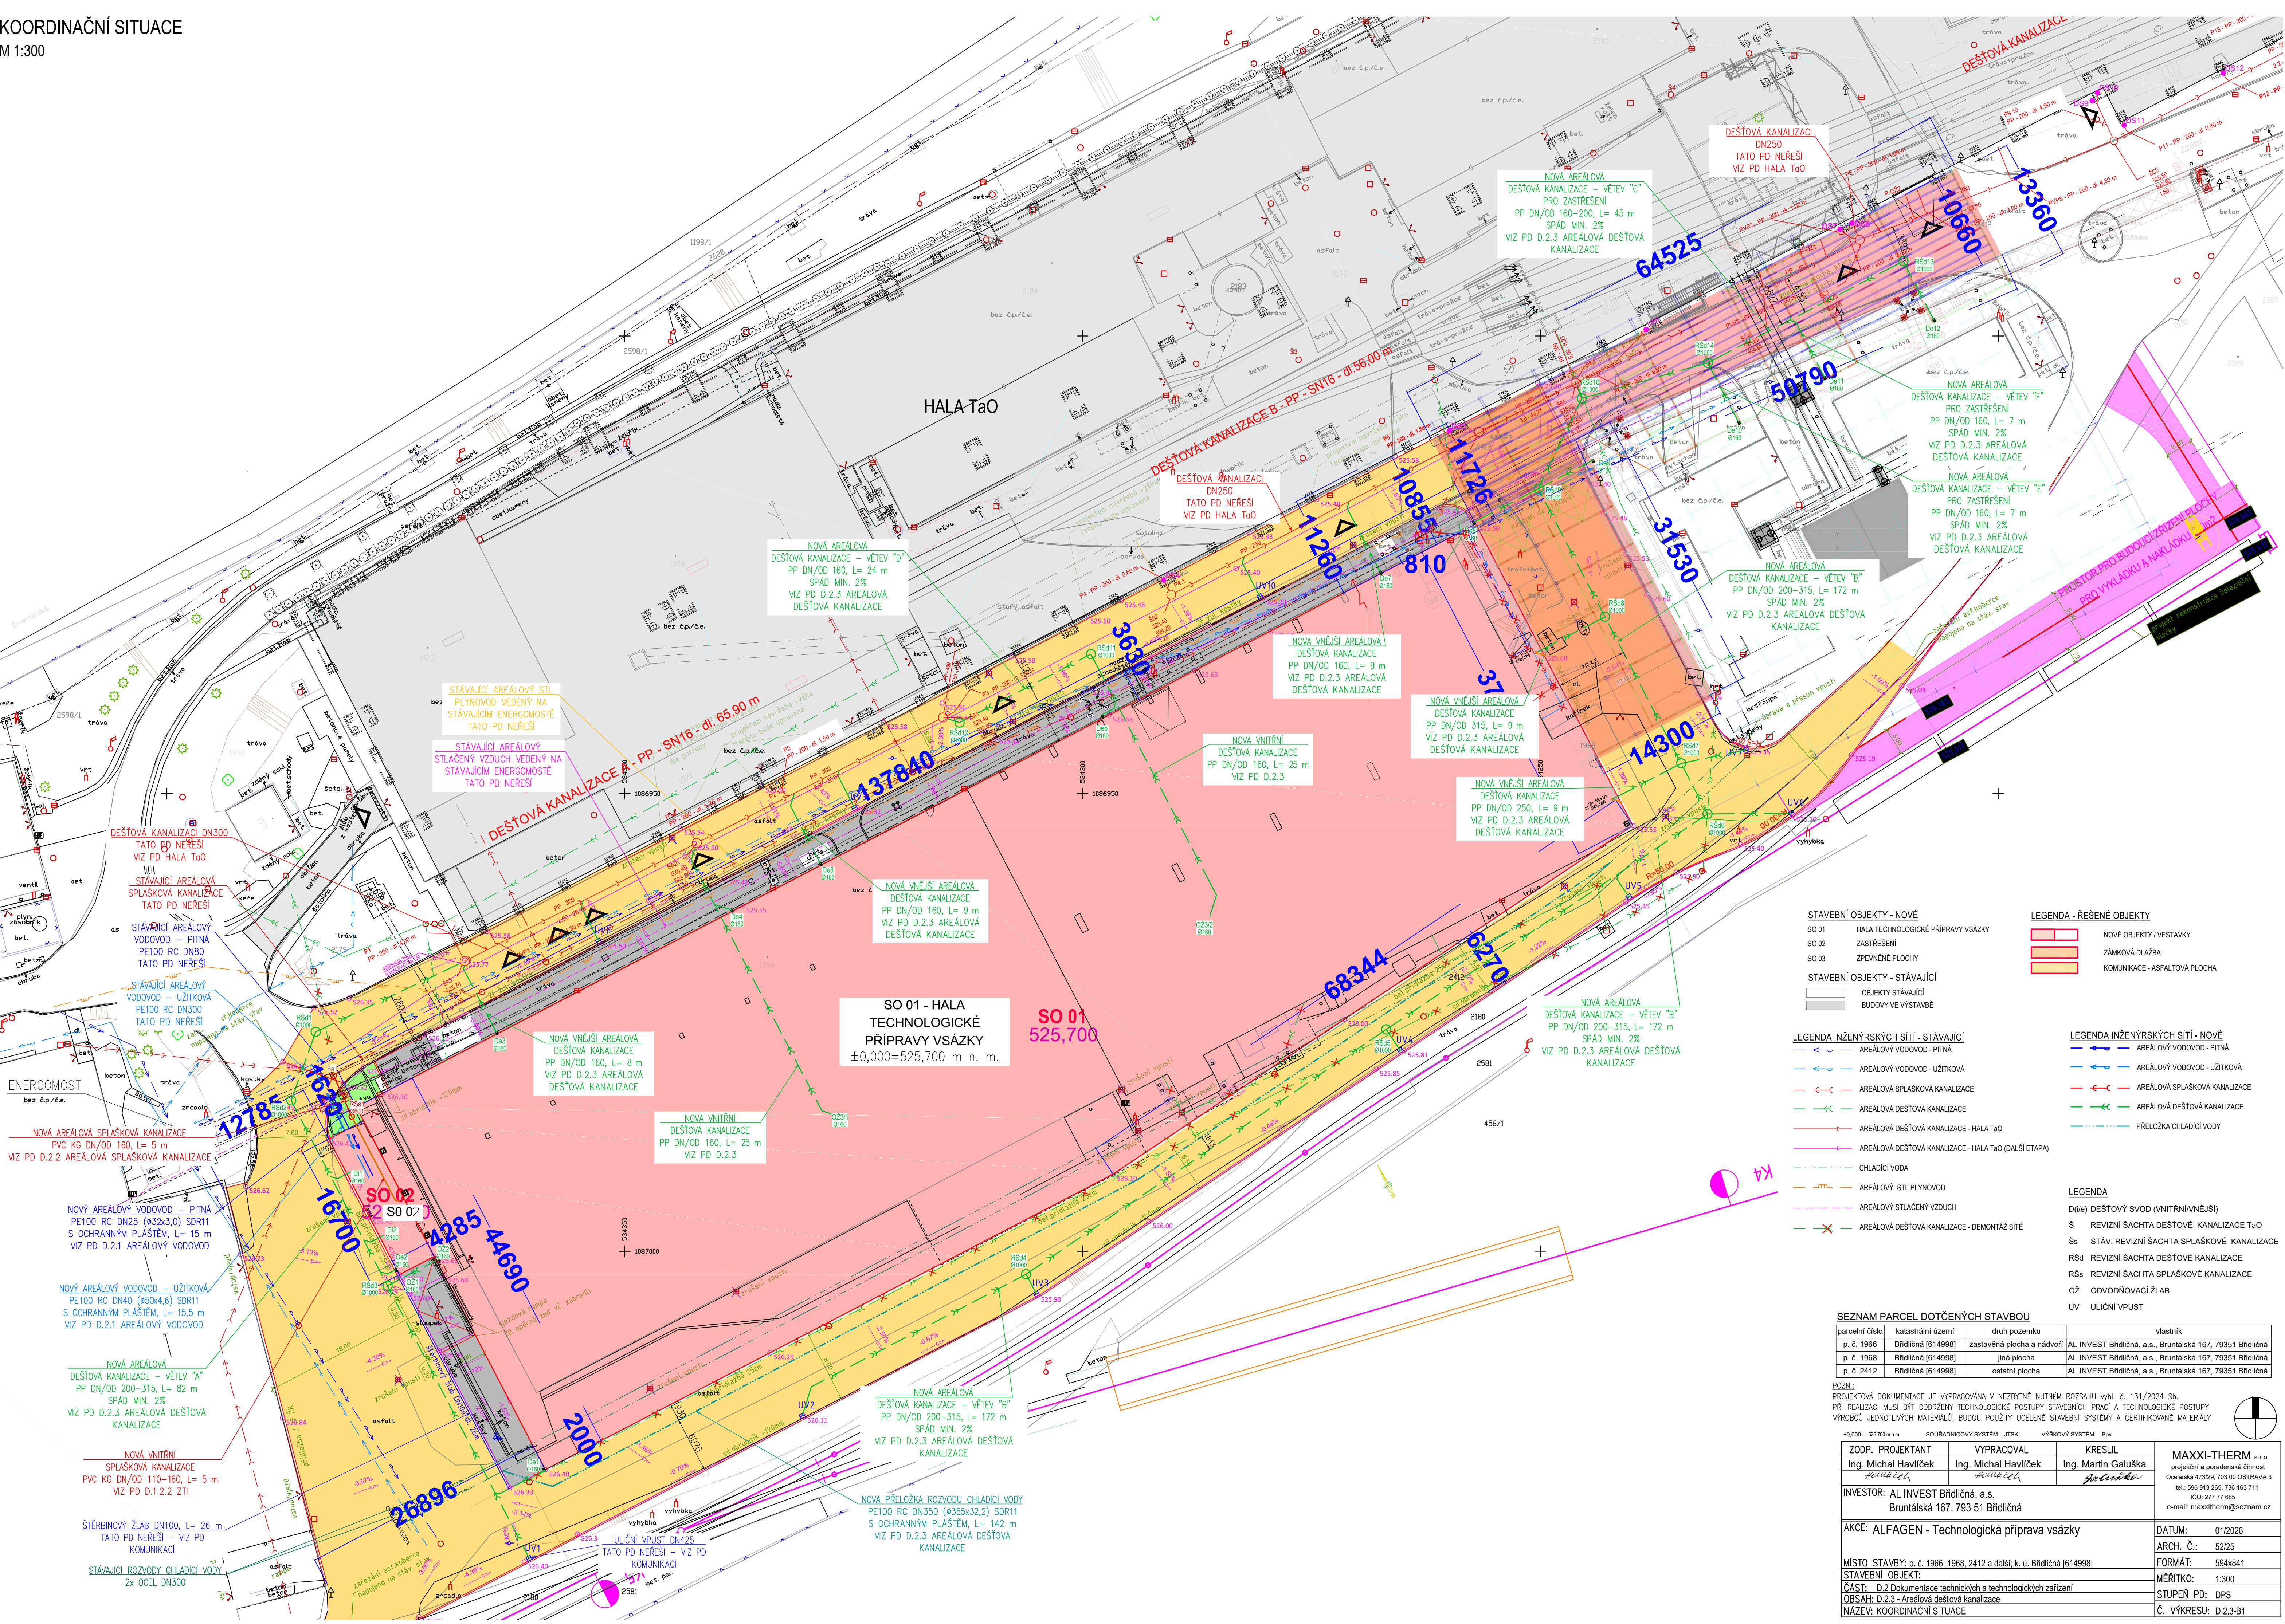

STAVEBNÍ OBJEKTY - NOVÉ

SO 01 HALA TECHNOLOGICKÉ PŘÍPRAVY VSÁZKY
SO 02 ZASTŘEŠENÍ
SO 03 ZPEVNĚNÉ PLOCHY

STAVEBNÍ OBJEKTY - STÁVAJÍCÍ

OBJEKTY STÁVAJÍCÍ
BUDOVY VE VÝSTAVĚ

LEGENDA - ŘEŠENÉ OBJEKTY

NOVÉ OBJEKTY / VESTAVKY
ZÁMKOVÁ DLAŽBA
KOMUNIKACE - ASFALTOVÁ PLOCHA

LEGENDA INŽENÝRSKÝCH SÍTÍ - STÁVAJÍCÍ

AREÁLOVÝ VODOVOD - PITNÁ
AREÁLOVÝ VODOVOD - UŽITKOVÁ
AREÁLOVÁ SPLAŠKOVÁ KANALIZACE
AREÁLOVÁ DEŠŤOVÁ KANALIZACE
AREÁLOVÁ DEŠŤOVÁ KANALIZACE - HALA TaO
AREÁLOVÁ DEŠŤOVÁ KANALIZACE - HALA TaO (DALŠÍ ETAPA)
CHLADICÍ VODA
AREÁLOVÝ STL PLYNOVOD
AREÁLOVÝ STLAČENÝ VZDUCH
AREÁLOVÁ DEŠŤOVÁ KANALIZACE - DEMONTÁŽ SÍTĚ

LEGENDA INŽENÝRSKÝCH SÍTÍ - NOVÉ

AREÁLOVÝ VODOVOD - PITNÁ
AREÁLOVÝ VODOVOD - UŽITKOVÁ
AREÁLOVÁ SPLAŠKOVÁ KANALIZACE
AREÁLOVÁ DEŠŤOVÁ KANALIZACE
PŘELOŽKA CHLADICÍ VODY

LEGENDA

D(ve) DEŠŤOVÝ SVOD (VNITŘNÍ/VNEJŠÍ)
Š REVIZNÍ ŠACHTA DEŠŤOVÉ KANALIZACE TaO
Šs STÁV. REVIZNÍ ŠACHTA SPLAŠKOVÉ KANALIZACE
Ršd REVIZNÍ ŠACHTA DEŠŤOVÉ KANALIZACE
RSs REVIZNÍ ŠACHTA SPLAŠKOVÉ KANALIZACE
OŽ ODVODŇOVACÍ ŽLAB
UV ULIČNÍ VPUST

SEZNAM PARCEL DOTČENÝCH STAVBOU

| parcelní číslo | katastrální území | druh pozemku | vlastník |
|----------------|--------------------|----------------------------|--|
| p. č. 1966 | Břidličná [614998] | zastavěná plocha a nádvoří | AL INVEST Břidličná, a.s., Bruntálská 167, 79351 Břidličná |
| p. č. 1968 | Břidličná [614998] | jiná plocha | AL INVEST Břidličná, a.s., Bruntálská 167, 79351 Břidličná |
| p. č. 2412 | Břidličná [614998] | ostatní plocha | AL INVEST Břidličná, a.s., Bruntálská 167, 79351 Břidličná |

POZN.:
PROJEKTOVÁ DOKUMENTACE JE VYPRACOVÁNA V NEZBYTNĚM NUTNÉM ROZSAHU VYHL. Č. 131/2024 Sb.
PŘI REALIZACI MUSÍ BÝT DODRŽENY TECHNOLOGICKÉ POSTUPY STAVEBNÍCH PRACÍ A TECHNOLOGICKÉ POSTUPY VÝROBCŮ JEDNOTLIVÝCH MATERIÁLŮ, BUDOU POUŽITÝ UCELENÉ STAVEBNÍ SYSTÉMY A CERTIFIKOVANÉ MATERIÁLY

ZODP. PROJEKTANT
Ing. Michal Haviček

VYPRACOVAL
Ing. Michal Haviček

KRESLIL
Ing. Martin Galuška

INVESTOR: AL INVEST Břidličná, a.s.
Bruntálská 167, 793 51 Břidličná

AKCE: ALFAGEN - Technologická příprava vsázky

DATUM: 01/2026
ARCH. Č.: 52/25
FORMÁT: 594x841
MÍSTO STAVBY: p. č. 1966, 1968, 2412 a další; k. ú. Břidličná [614998]
STAVEBNÍ OBJEKT:
MĚŘITKO: 1:300
ČÁST: D.2 Dokumentace technických a technologických zařízení
OBSAH: D.2.3 - Areálová dešťová kanalizace
NAZEV: KOORDINAČNÍ SITUACE
Č. VÝKRESU: D.2.3-B1