
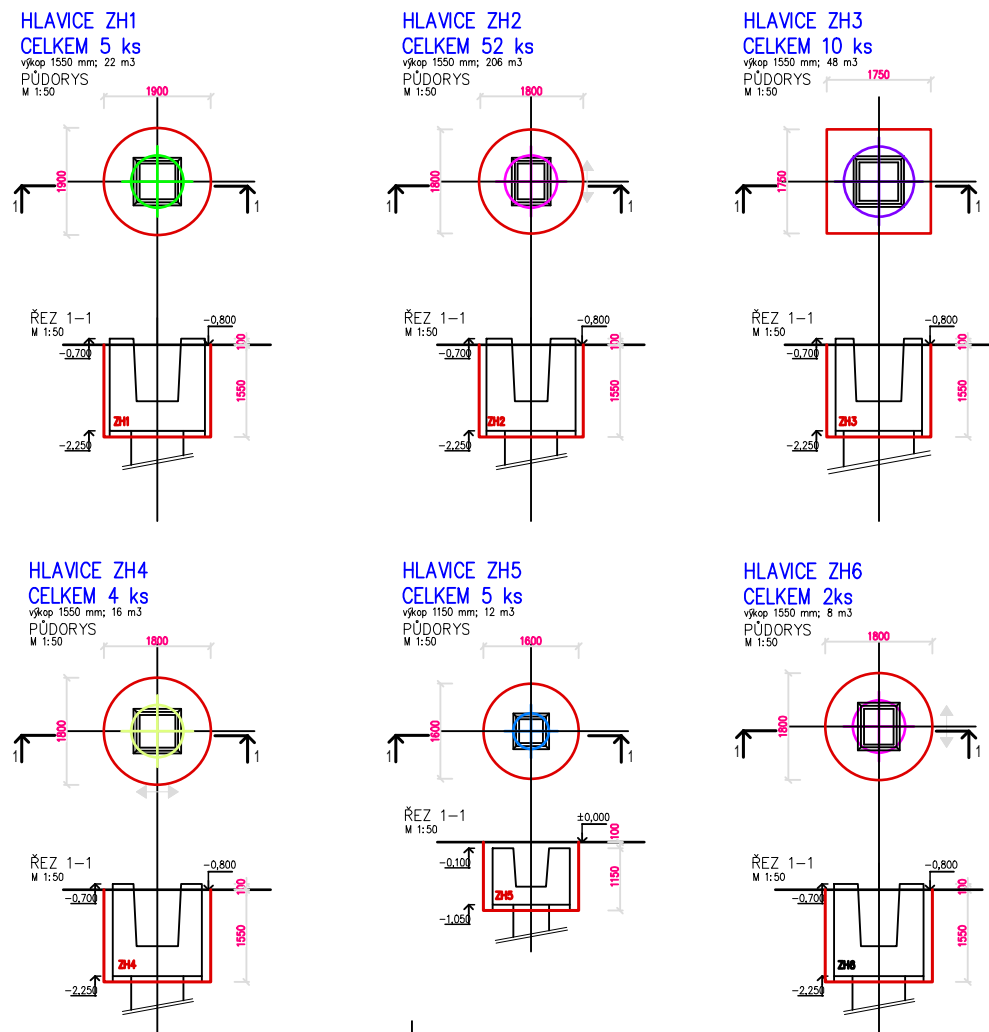


VÝKOPY PATEK  
M 1:300

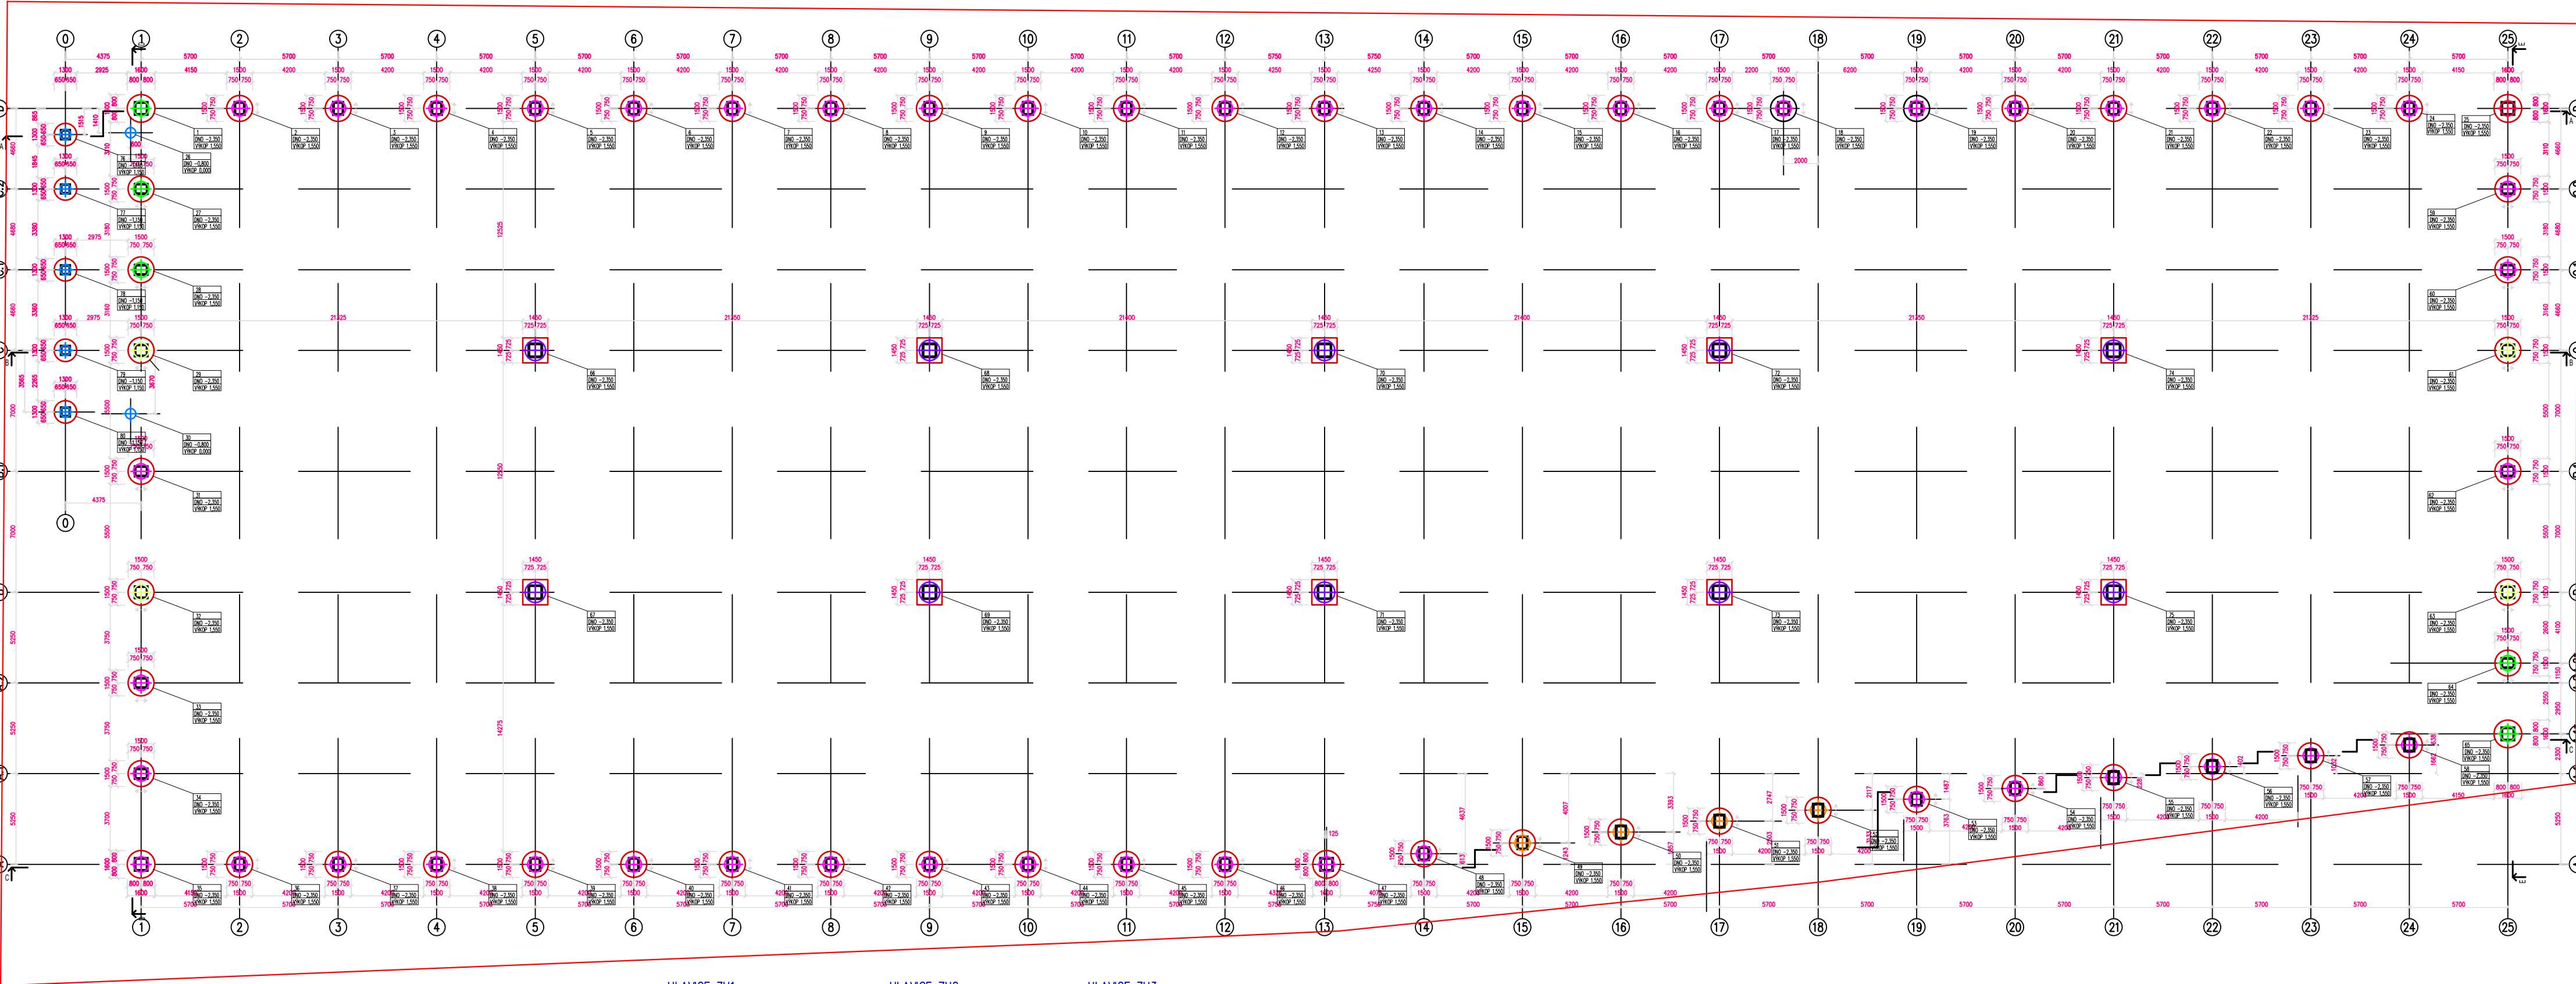

VÝKOPY		
Rozměr	Hloubka (mm)	Objem (m3)
průměr 1,9 m	1550	22
průměr 1,8 m	1550	206
1,75x1,75 m	1550	48
průměr 1,8 m	1550	16
průměr 1,6 m	1150	12
průměr 1,8 m	1550	8
CELKEM		312.0000

±0 ≅ 525,700 m n.m. B.p.v.

Autorizace	Odpovědný projektant	Vypracoval	IDEAPROJEKT spol. s r.o. nám. Míru 1891/13 Bruntál tel. 777 933269 e-mail: hrstkamiroslav@seznam.cz	
Ing. D. Ondra	Ing. M. Hrstka	Ing. M. Hrstka	Formát	3A4
Investor: AL INVEST Břidličná, a.s.			Datum	28.12.2025
Akce: <b>ALFAGEN - technologická příprava vsázky</b>			Měřítko	1:300
			Účel	DPS
			č.zakázky	2025_ID 08
Výkres: <b>D.1.1.3. d) VÝKOPY - PATEK</b>			Změna/datum	
			č.kopie	č.výkresu D.1.1.3. d)