

LEGENDA OSVĚTLENÍ:


- Tlačítko, dvojtláčátko, vypínač č. 1, 5, 6, 6+6, 7 do KP, vnitřní  
Montážní výška (pokud není uvedeno jinak) 1050 mm nad podlahou
- Síťový vypínač  
Montážní výška (pokud není uvedeno jinak) 1050 mm nad podlahou
- Vývod osvětlení  
Vývod osvětlení - 2 x fáze
- Rozvodná krabice
- Zářkové svítidlo T5 1x54 W, např. OBERON, nebo ekviv. LED
- LED pásek 230V/3-120LED-3528 7W 230V
- Svítidlo s pohybovým čidlem
- Svítidlo nástěnné, stropní, přisazené, např. LED 13-17 W

LEGENDA ZÁSUVEK A TECHNOLOGIE:

- Zásuvka 230V/16A do KP, vnitřní
- Zásuvka dvojtláč 230V/16A do KP, vnitřní
- Zásuvka 230V/16A venkovní IP44
- 5 x zásuvka 230V/16A v jednom rámečku
- Zásuvka 400V/16A
- Vývod jednofázový
- Vývod třífázový
- Místní doplňující pospojování
- Hlavní trasy
- Navazující trasy
- POKUD NEJÍ UVEDENO JINAK, TAK JSOU ZÁSUVKY 300 mm NAD POULAHOU
- LEGENDA PC, TV**
- Zásuvka PC/RJ45 do KP (2 pozice, 1x neobsazená) - (UTP kábel 5e v SF16)
- Zásuvka PC/RJ45 do KP (2 pozice) - (UTP kábel 5e v SF16)
- TV zásuvka, koaxiál 7 mm v SF16
- HVĚZDICOVÁ TOPOLOGIE**
- PC modem, router, switch
- ROZVODY SLP OBECNĚ (TV, PC, PZTS, INELIS)

LEGENDA OSVĚTLENÍ:

- 1 Interiérové, vestavné LED svítidlo do podhledu M600, difuzor prismatický (5600 lm, 41,0 W)
- 2 Interiérové, vestavné LED svítidlo do podhledu M600, difuzor prismatický (4707 lm, 34,0 W)
- LED W4 s piktogramem, nouzové svítidlo přisazené na zeď, 3W, 1 hod

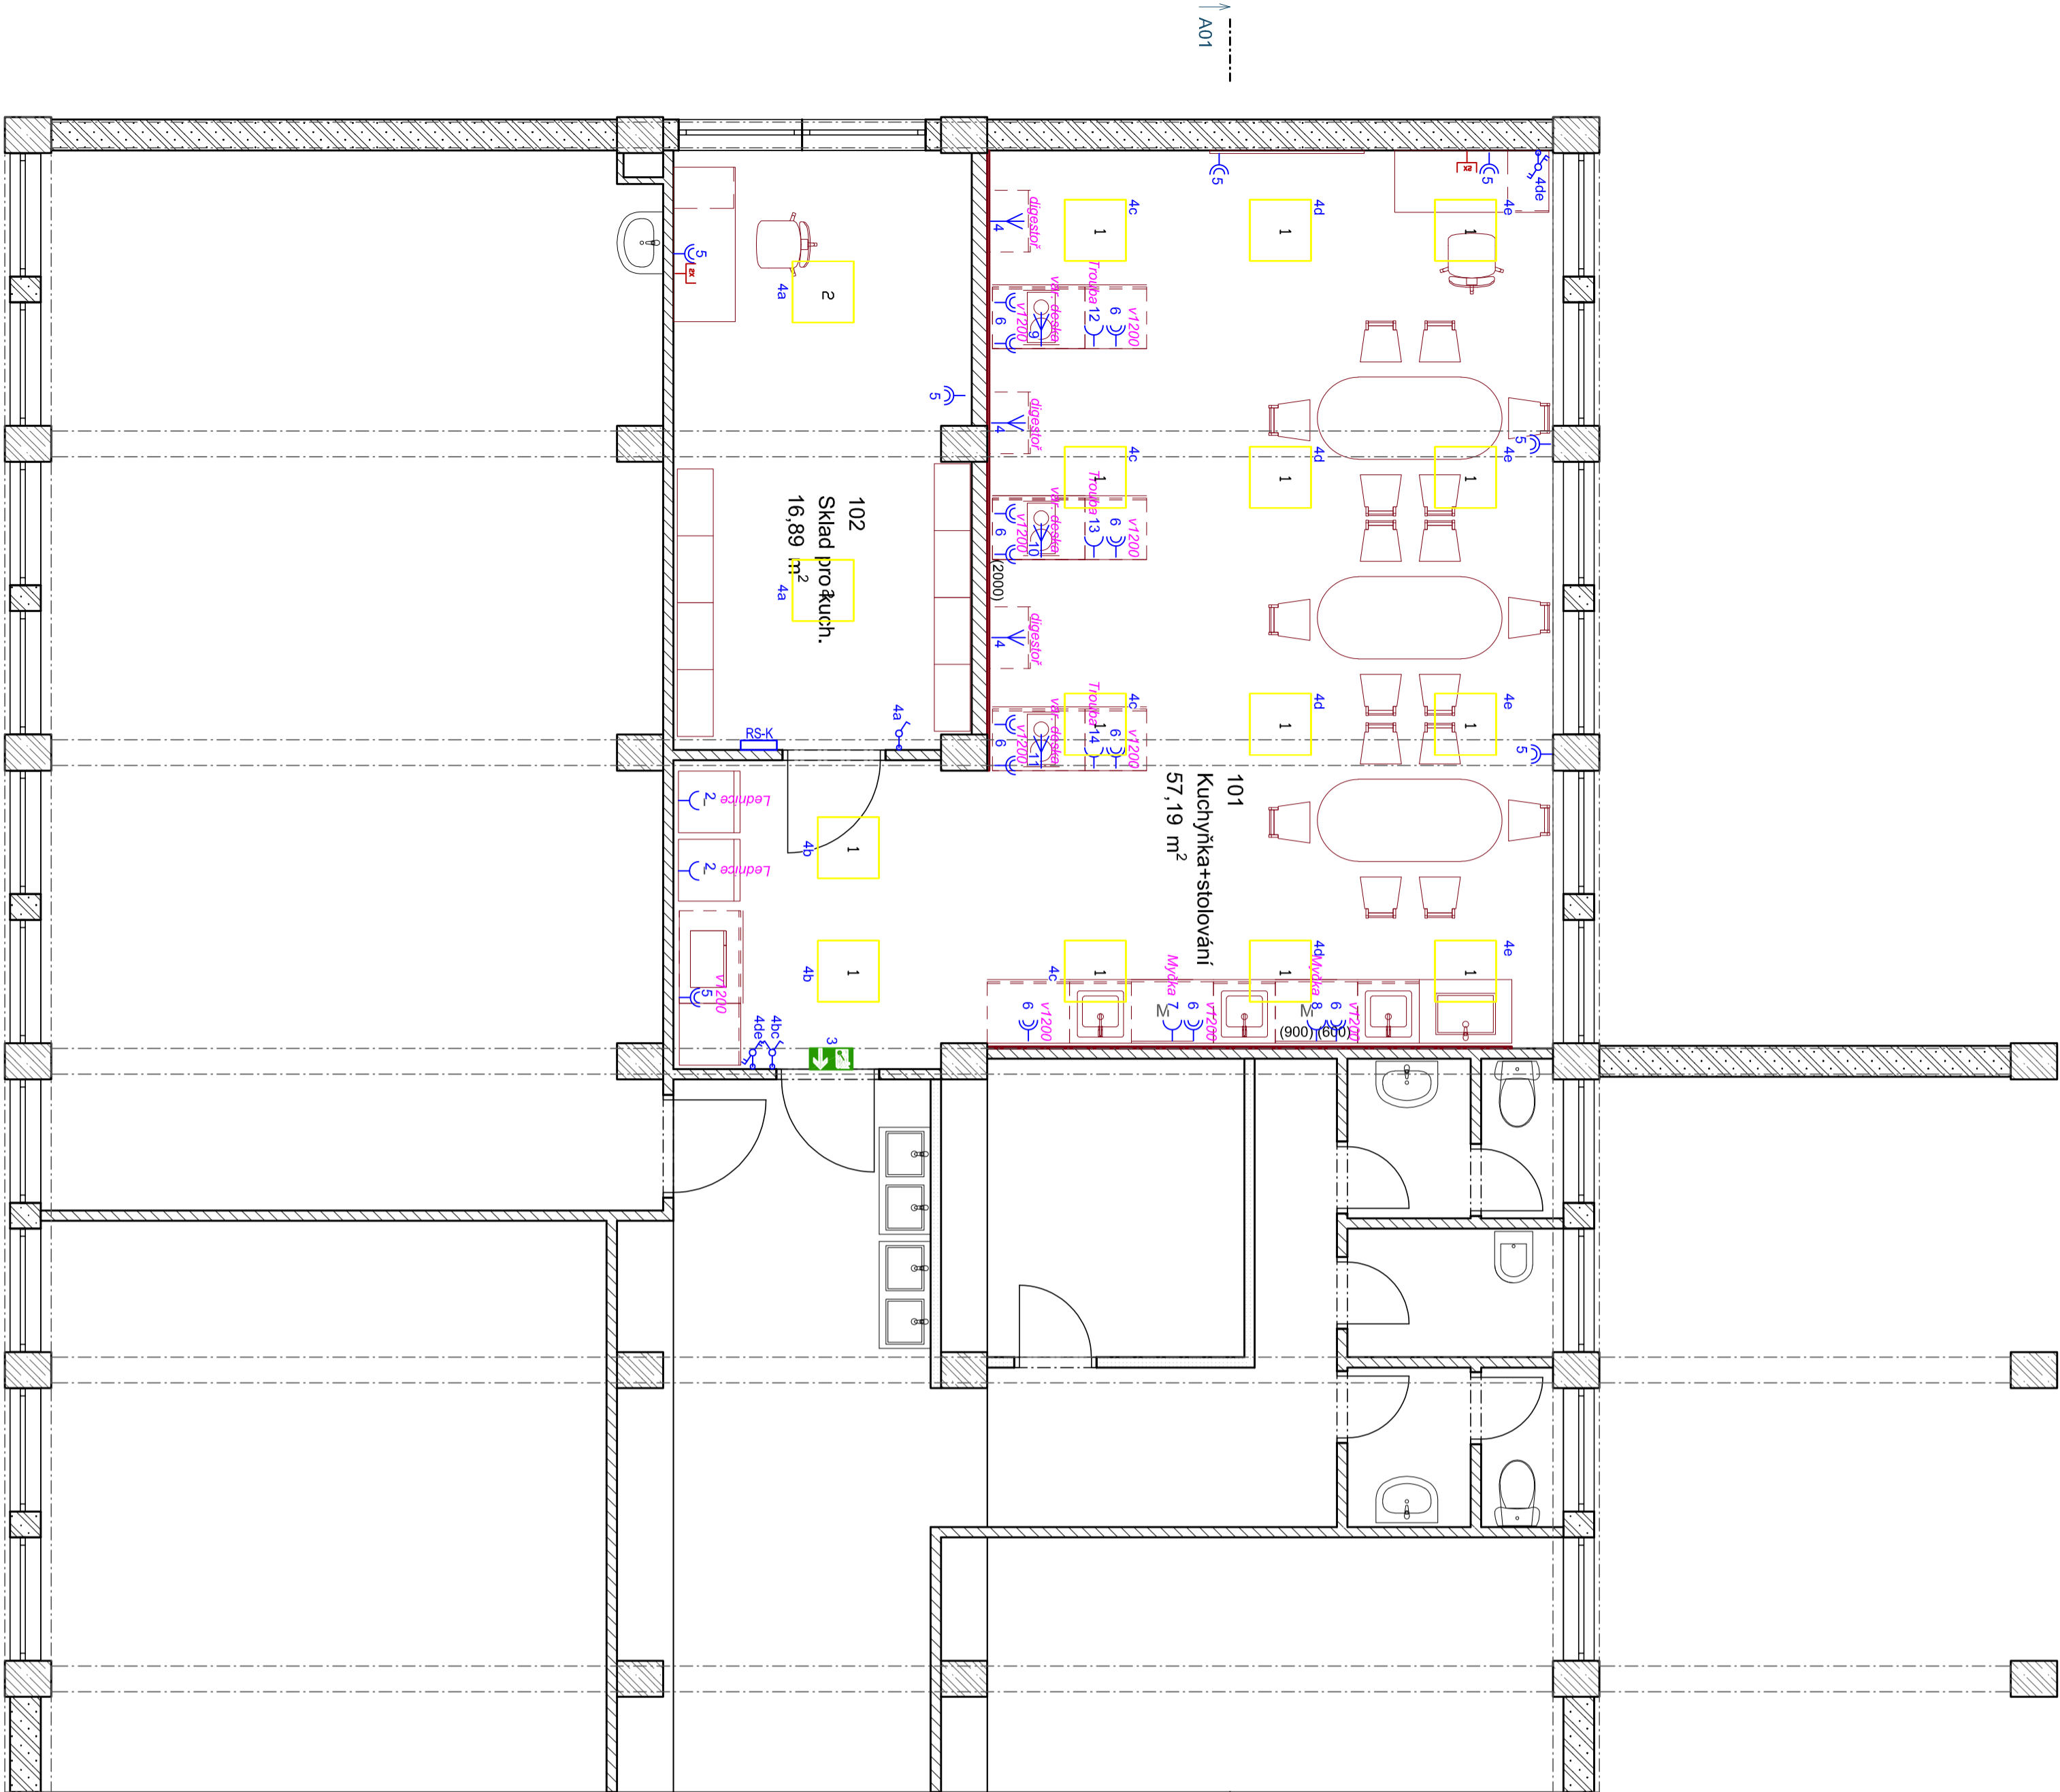

AUTOR NÁVRHU:		Pavel Klus	
HL. ING. PROJEKTU:		Ing. Vladimír Holčík	
ZOD. PROJEKTANT:		David Klimeš	
VYPRACOVAL:		Ing. Volja Petřík	
INVESTOR:		Stavění město Ostrava, městský obvod Slezská Ostrava Těšínská 138/25, 710 16 Ostrava	
MÍSTO:	ZŠ Bohumínská, Bohumínská 1002, Ostrava	Č. ZAK.:	20211117Z14
AKCE:	Modernizace učeben ZŠ Slezská Ostrava II	DATUM:	11/2021
	ZŠ Bohumínská - Cvičná kuchyňa	STUPEŇ:	DSP
VÝKRES:	SLEL - PŮDORYS 1.NP	MĚŘITKO:	Č. VÝKRESU: D.1.4.4.2.2