

5038

LEGENDA STÁVAJÍCÍCH SÍTÍ

NEPROVOZOVANÉ SÍTĚ CETIN

PODZEMNÍ SĐĚLOVACÍ KABEL CETIN

PODZEMNÍ VEDENÍ NN

NADZEMNÍ VEDENÍ VN

JEDNOTNÁ KANALIZACE - Ovak Ostrava a.s.

JEDNOTNÉ KANALIZAČNÍ PŘÍPOJKY

SPLAŠKOVÉ KANALIZAČNÍ PŘÍPOJKY

VODOVODNÍ ŘÁD - Ovak Ostrava a.s.


VODOVODNÍ PŘÍPOJKY

PLYNOVOD NTL - GasNet, s.r.o.

LEGENDA

ŘEŠENÝ OBJEKT ZŠ

STÁVAJÍCÍ VSTUP / VJEZD

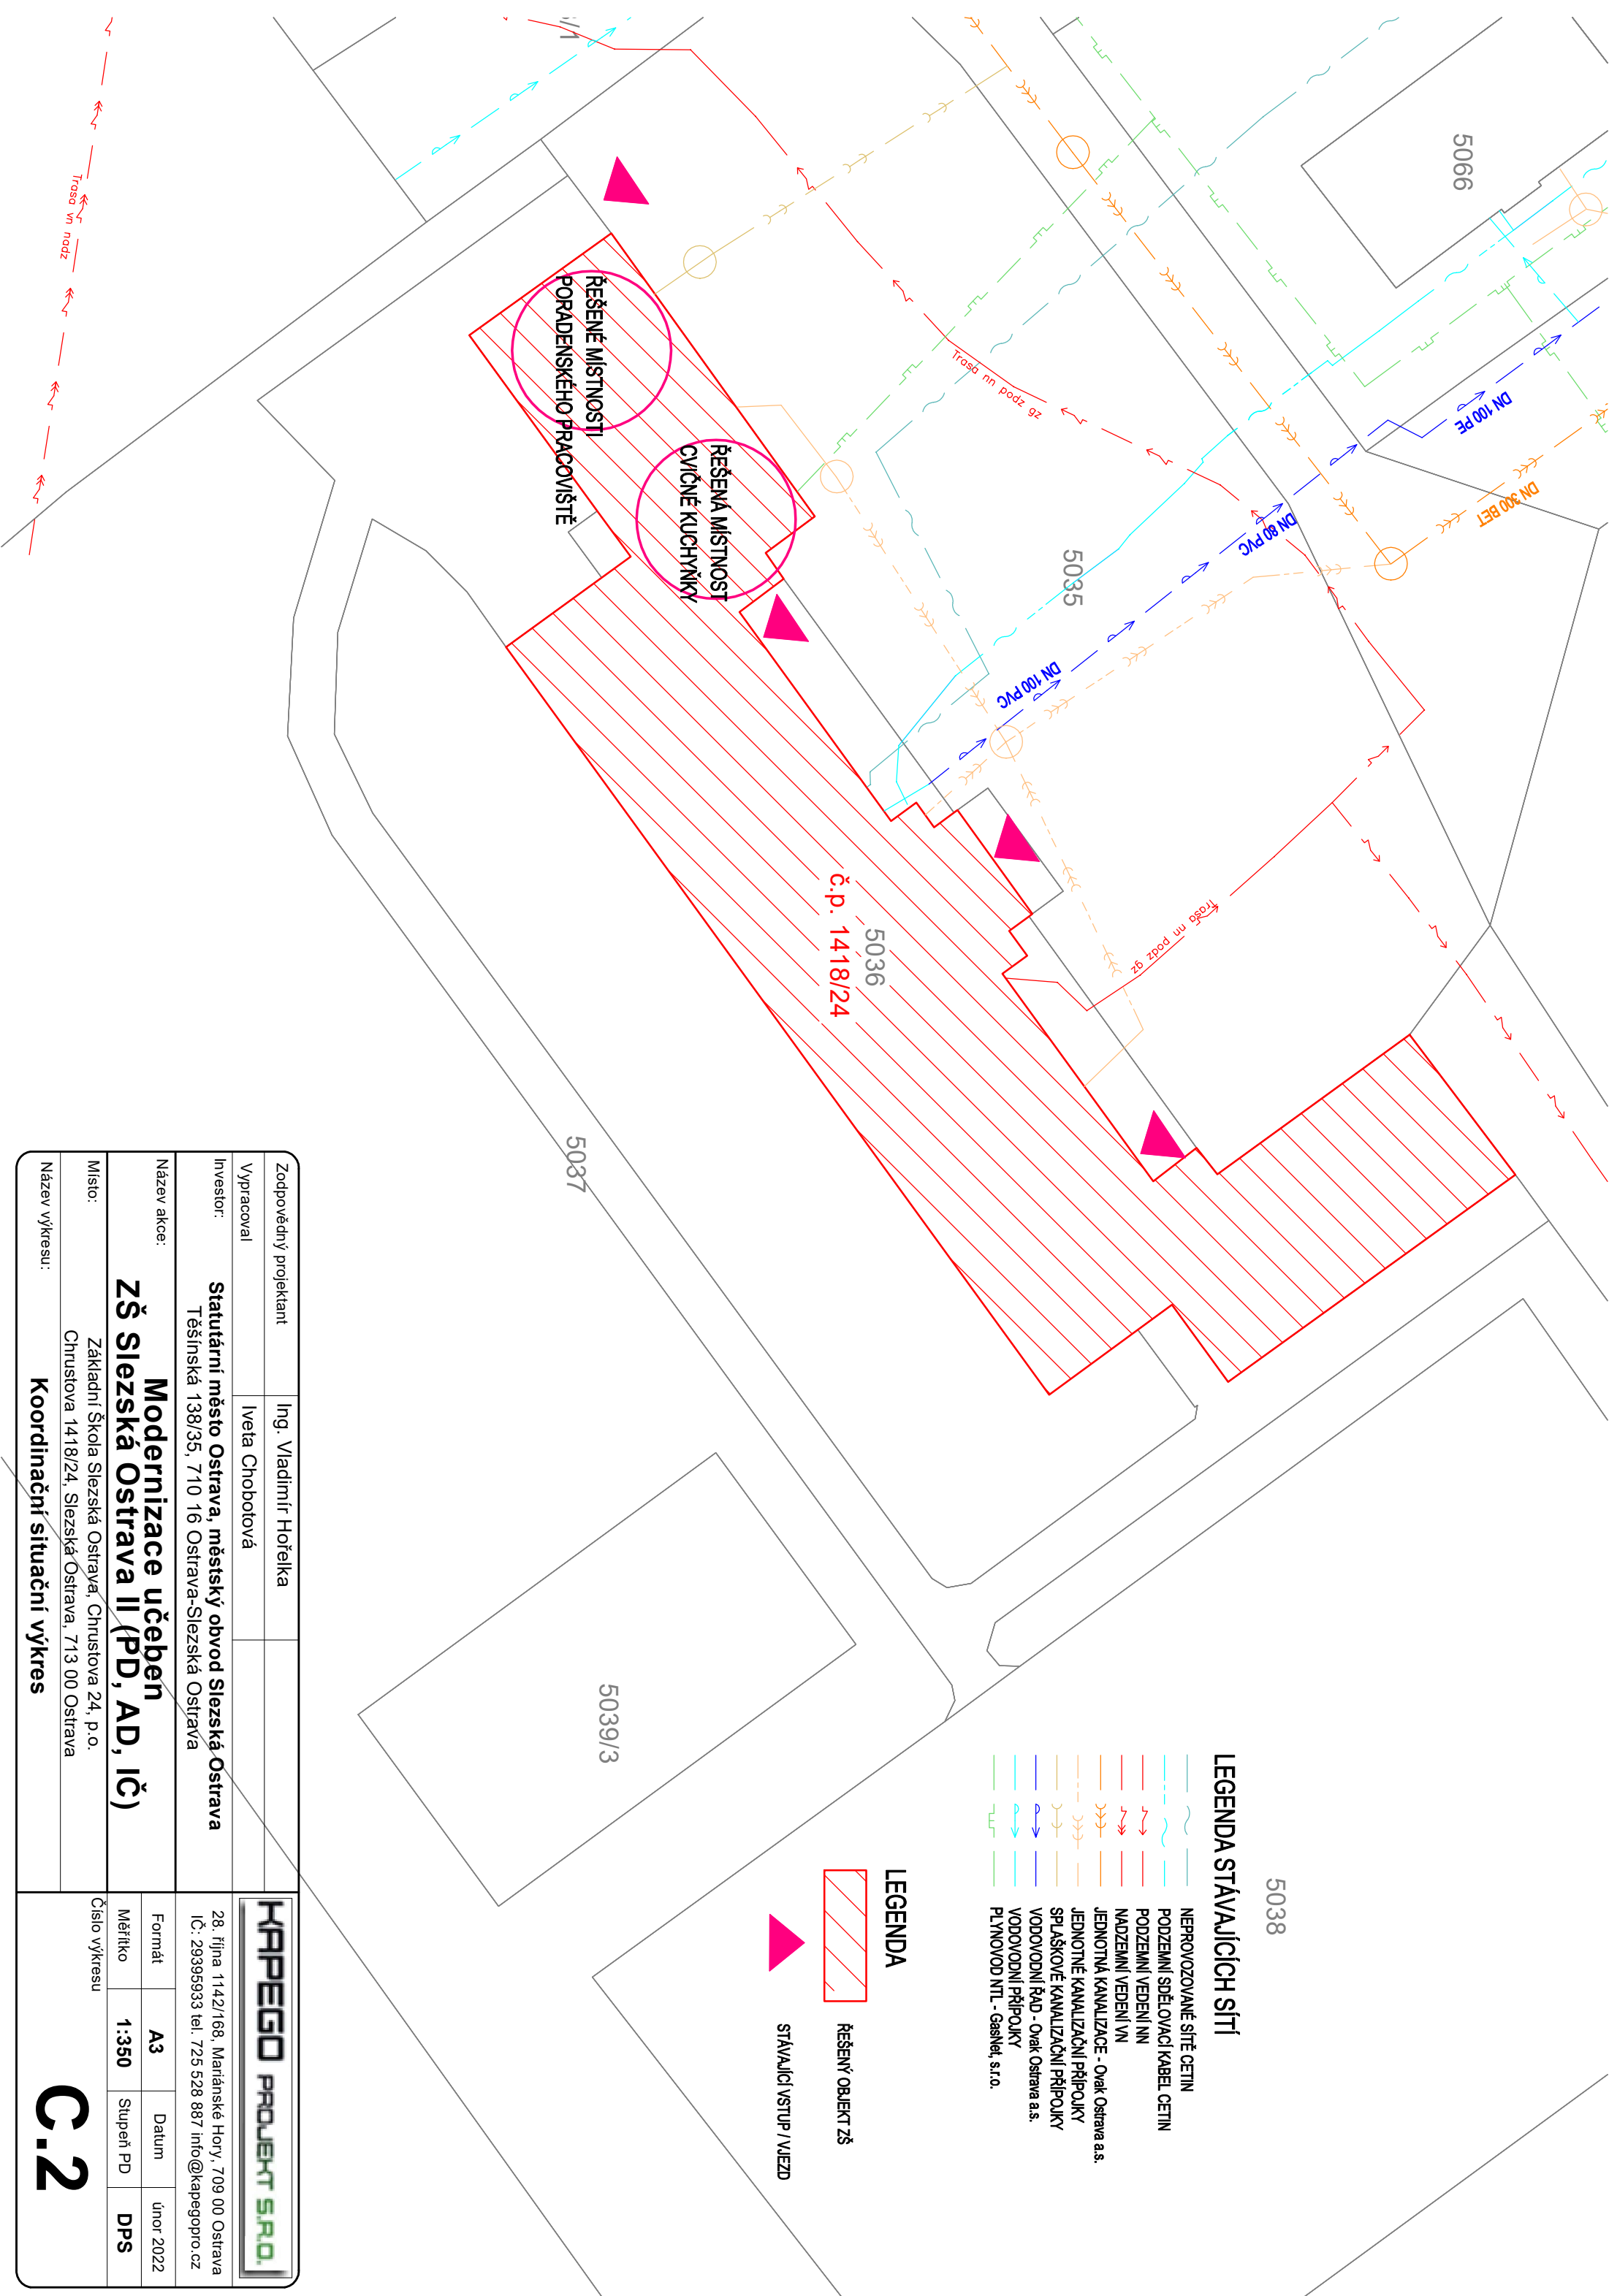

Zodpovědný projektant		Ing. Vladimír Hořelka	
Vyracoval		Iveta Chobotová	
Investor:		Statutární město Ostrava, městský obvod Slezská Ostrava Těšínská 138/35, 710 16 Ostrava-Slezská Ostrava	
Název akce:		Modernizace učeben ZŠ Slezská Ostrava II (PD, AD, IČ)	
Místo:		Základní škola Slezská Ostrava, Chrustova 24, p.o. Chrustova 1418/24, Slezská Ostrava, 713 00 Ostrava	
Název výkresu:		Koordinační situační výkres	
		<div><div>KAPEGO PROJEKT S.R.O.</div><div>28. října 1142/168, Mariánské Hory, 709 00 Ostrava IČ: 29395933 tel. 725 528 887 info@kapegopro.cz</div></div> <div><div>Formát</div><div>A3</div><div>Datum</div><div>únor 2022</div></div> <div><div>Měřitko</div><div>1:350</div><div>Stupeň PD</div><div>DPS</div></div> <div><div>Číslo výkresu</div><div>C.2</div></div>	