








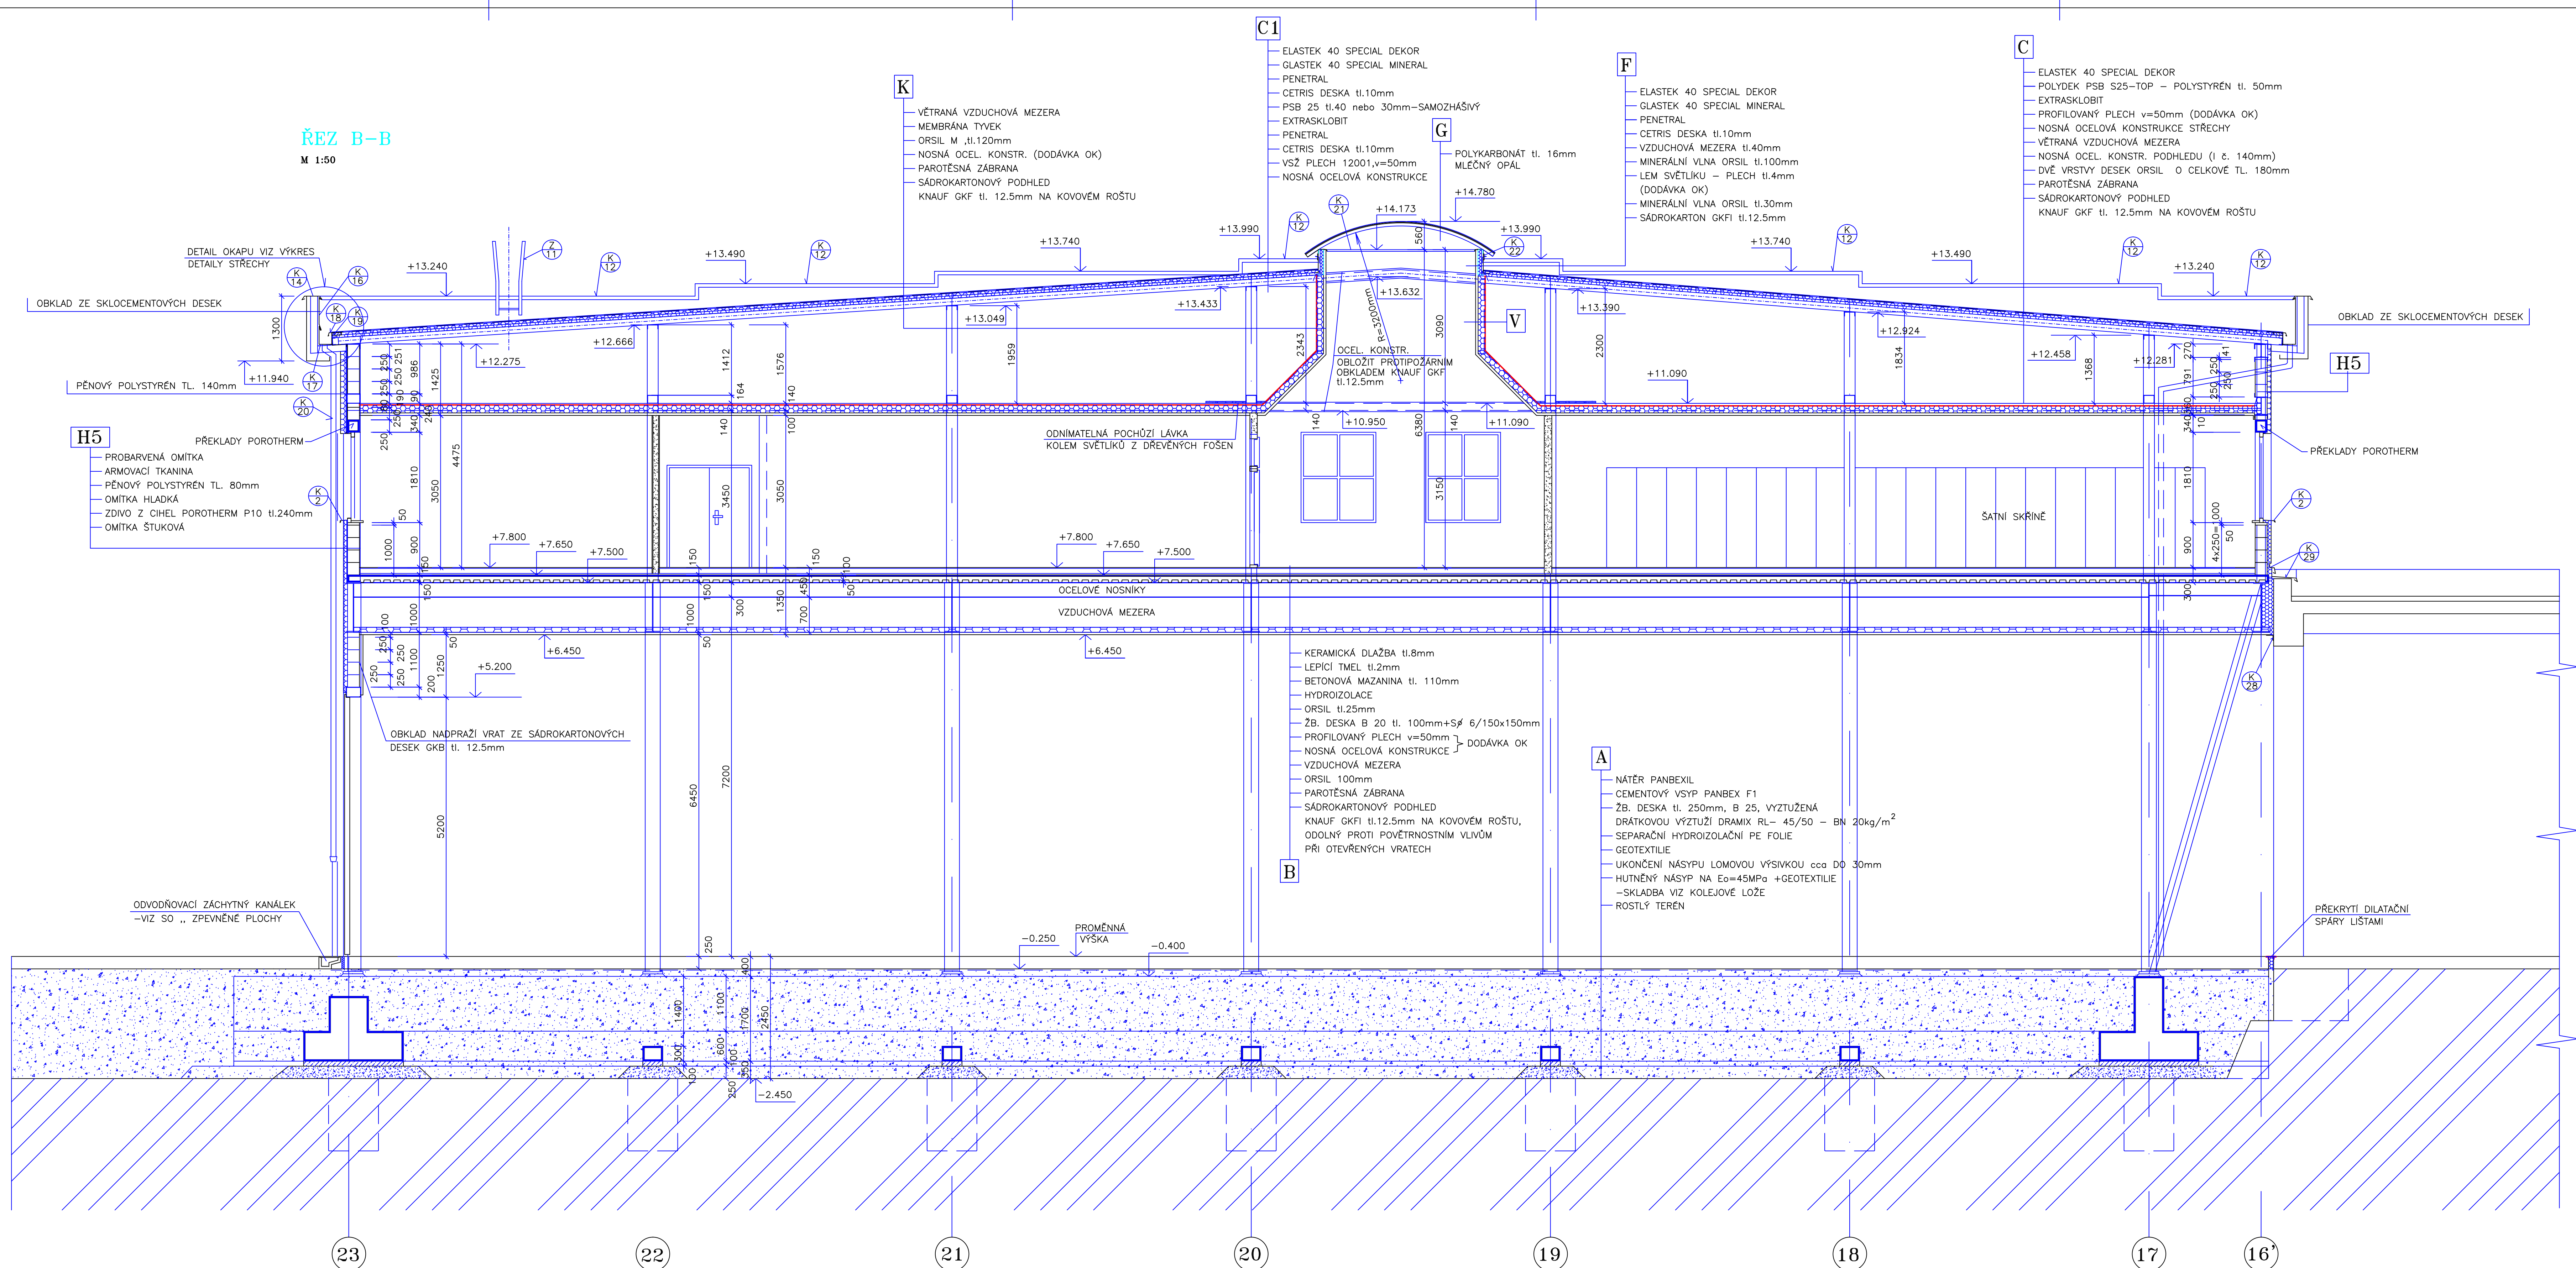

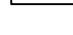

ŘEZ
M 1:50

 

LEGENDA

- | | |
|---|---|
|  | ZDVO POTHERM P+D, P10
NA MALTU CEMENTOVOU MC-5 |
|  | VNITŘNÍ ZDVO POTHERM P10,
NA MALTU CEMENTOVOU MC-5 |
|  | VNITŘNÍ PŘÍČKY tl. 150mm Z CIHEL CV 14,
VNITŘNÍ PŘÍČKY tl. 100mm Z CIHEL CP 10
NA MALTU CEMENTOVOU MC-5 |
|  | SÁDKOKARTONOVÉ PŘÍČKY |
|  | HYDROIZOLACE |
|  | PROSTÝ BETON |
|  | ŽELEZOBETON |
|  | TEPELNÁ IZOLACE |
|  | HUTNĚNÝ NÁSYP |
|  | ROSTLÝ TERÉN |

$$\pm 0.000 = 210.720$$

Š DOPRAVNÍ PROJEKTOVÁNÍ spol. s r.o., Hlávčkova 6, 702 00 Ostrava-Privoz			
DOPROVEDÁNÍ PROJEKTOVACÍ ZAKÁZKY DOPROVEDÁNÍ PROJEKTOVACÍ SO, PS NAVRHL, VYPRACOVÁNÍ KRESLIL, PSAL KONTROLNÍK CENOVÁ OCEŇOVÁNÍ INVESTICE: Doprovodí podnik Ostrava v.s.r.o.	ING. STRÁHALKA ING. STRÁHALKA ING. SAFARIK ING. STRÁHALKA ODB.Č. MORAVSKÁ OSTRAVA ING. STRÁHALKA	v.r. v.r. v.r. v.r. v.r. v.r.	MĚŘÍTKO 1 : 50 FORMÁT 12 x 44 DATUM LISTOPAD 2001 STUPEŇ DSP OSLO ZAKÁZKY 996600 ČÍSLO DOKUMENTACE E 1.2
PŘEDSTAVA TAB. VOZOVNY V UL.ŘÍČKY V OSTRAVĚ SO 101- PRODL. VOZOVNY S OC. NADSTAVBA STAVEBNÍ ČÁSTI			DOPRAVA ŽENĚNA
VÝKRES REZ B-B	OSLO VYKRESU-PŘÍLOHA 7		