
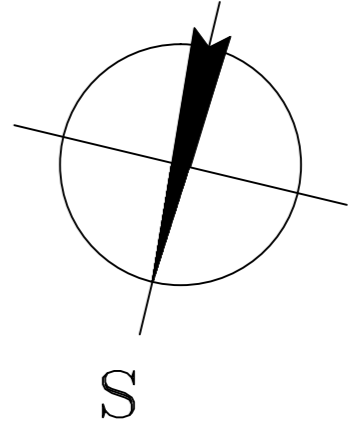


PŮDORYS STŘECHY

M 1:100

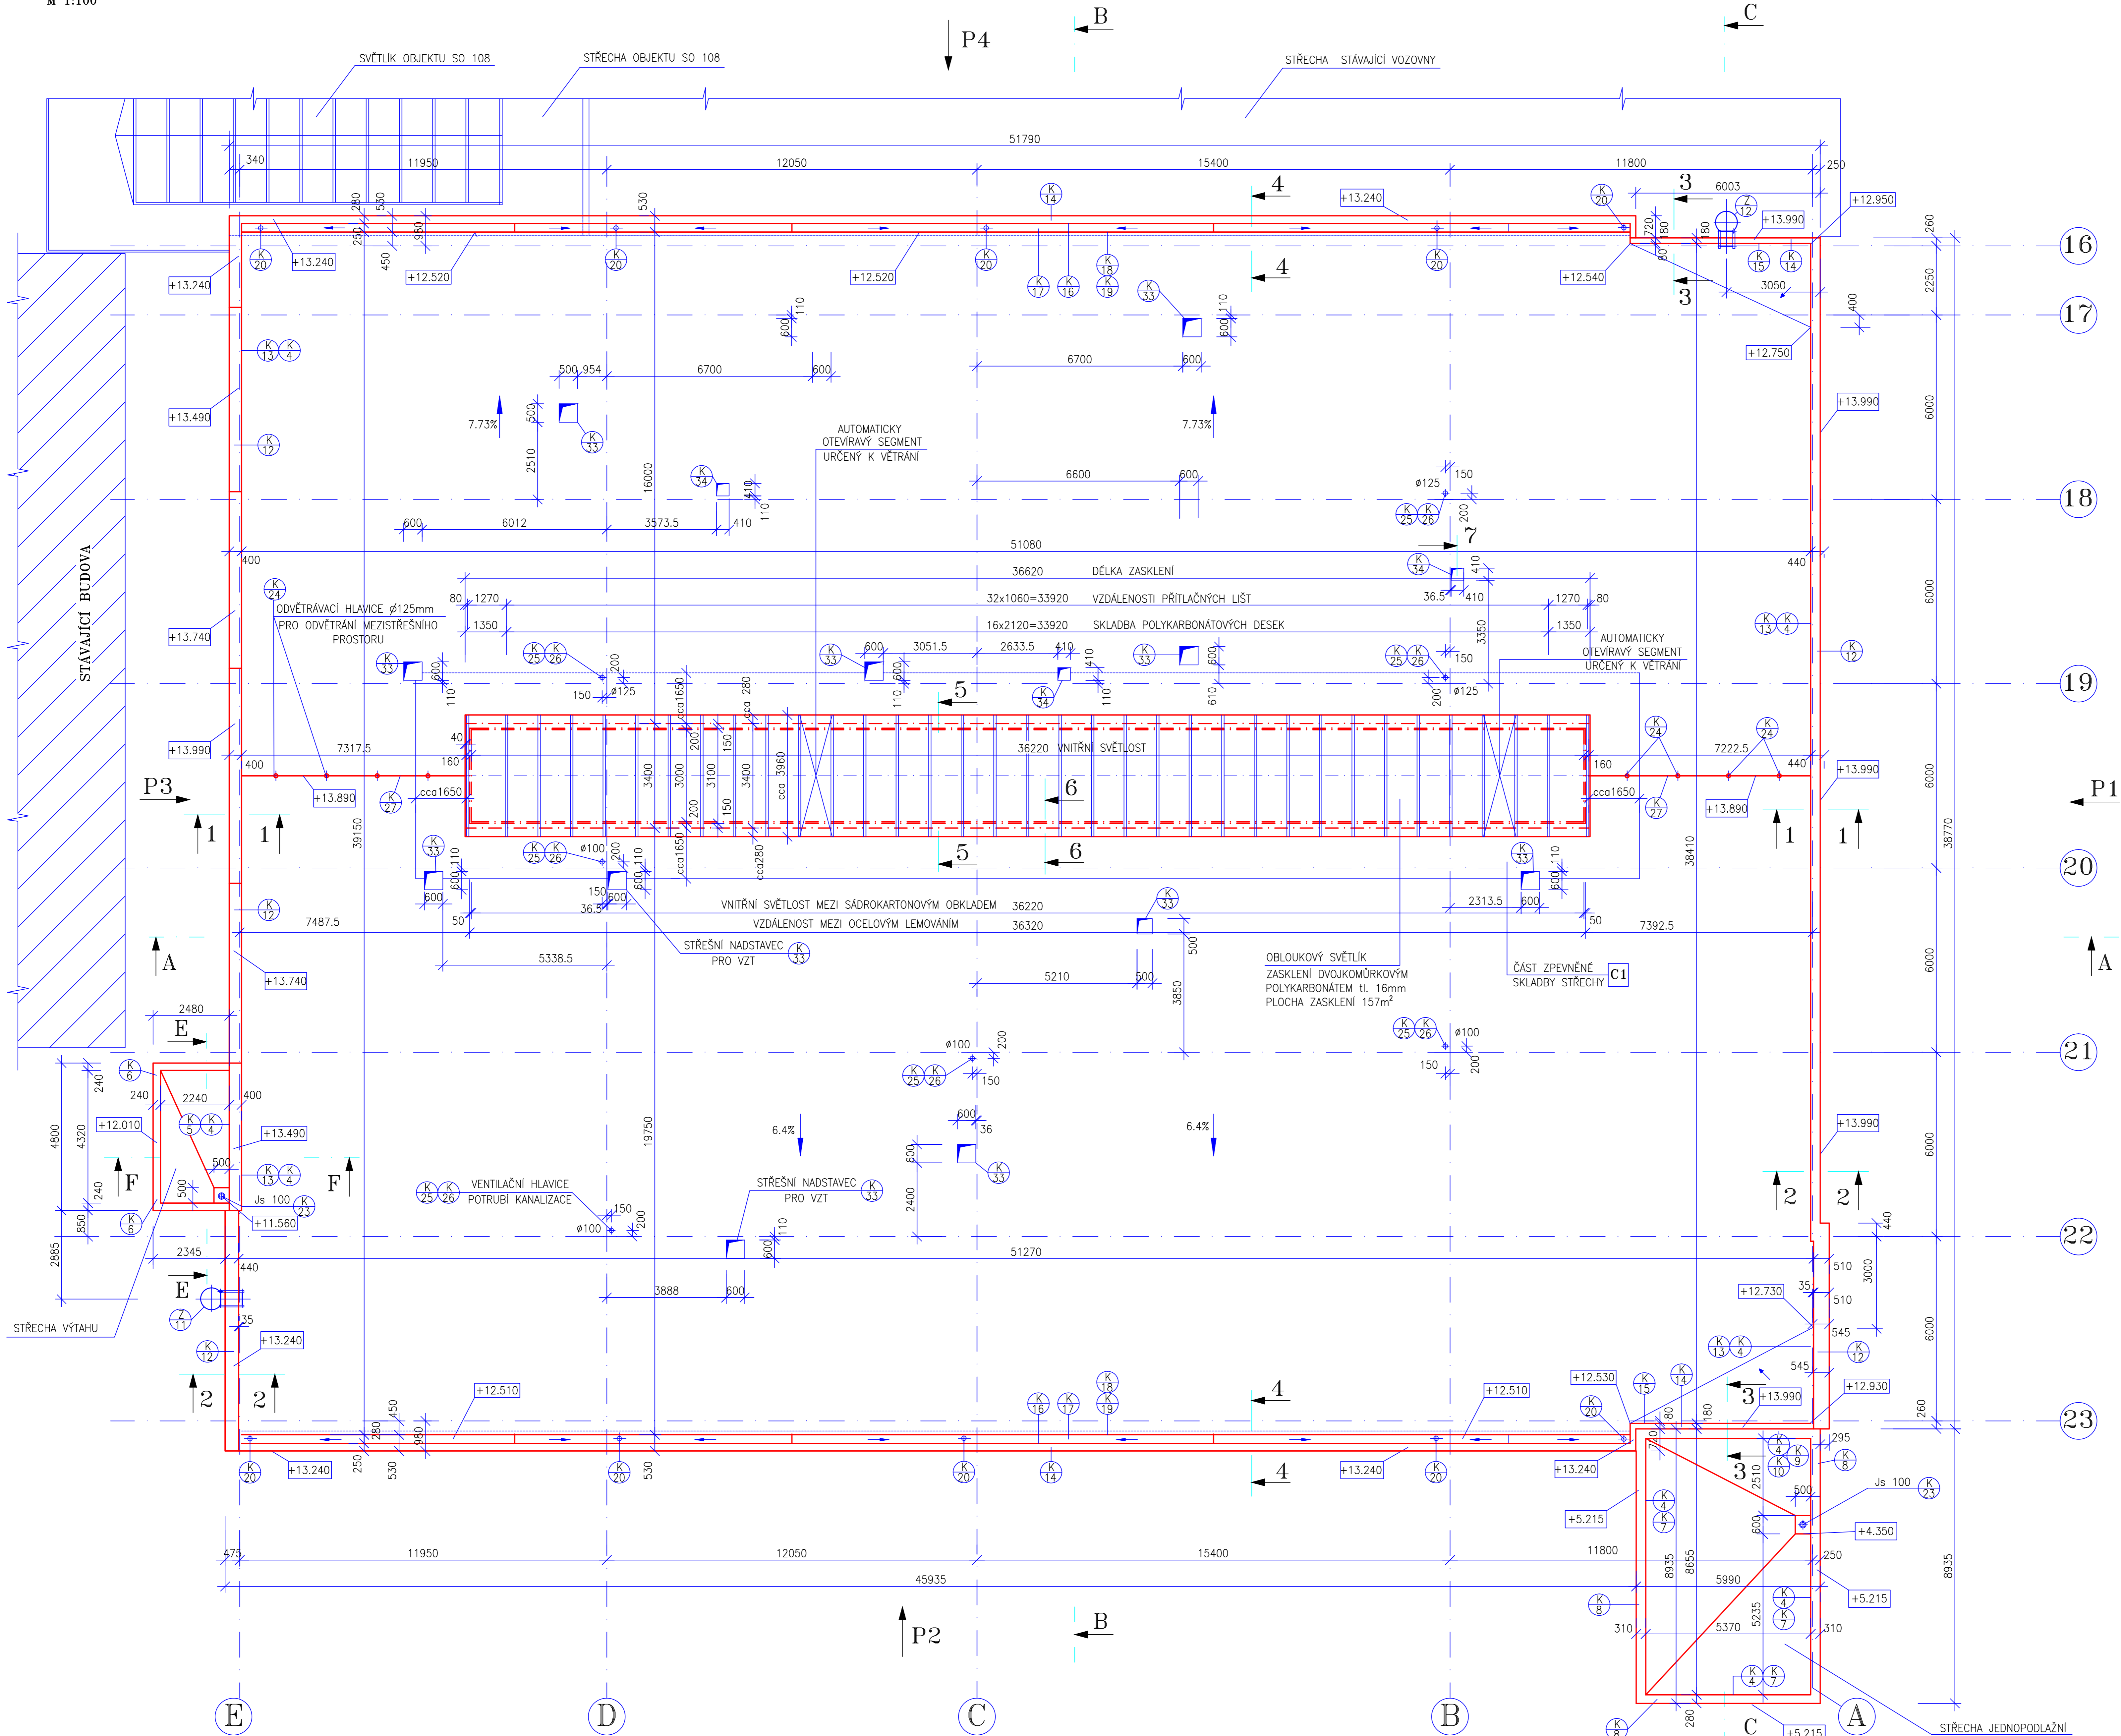

±0.000 = 210.720

POZNÁMKA :
ŘEZY STŘEŠNÍM PLÁŠTĚM VIZ VÝKRES 17

g DOPRAVNÍ PROJEKTOVÁNÍ spol. s r.o., Hlávkova 6, 702 00 Ostrava-Přívov				
ODPOVĚDNÝ PROJEKTANT ZAKÁZKY	ING. STRÁLKA	v.r.	MĚŘÍTKO	1 : 100
ODPOVĚDNÝ PROJEKTANT SO, PS	ING. STRÁLKA	v.r.	FORMÁT	12x44
NAVRHL, VYPRACOVAL	ING. ŠAFARČÍK	v.r.	DATUM	LISTOPAD 2001
KRESLIL, PSAL	ING. ŠAFARČÍK	v.r.	STUPEŇ	DSP
KONTROLOVAL	ING. STRÁLKA	v.r.	ČÍSLO ZAKÁZKY	996600
OKRES: OSTRAVA	OBEC: MORAVSKÁ OSTRAVA		ČÁST DOKUMENTACE	
INVESTOR: Dopravní podnik Ostrava a.s.			E 1.2	
AKCE	PŘESTAVBA TRAM. VOZOVNY V UL.KŘIVÁ V OSTRAVĚ SO 101- PRODL. VOZOVNY A SOC. NADSTAVBA STAVEBNÍ ČÁST			ZMĚNA
VÝKRES	PŮDORYS STŘECHY			ČÍSLO VÝKRESU-PRÍLOHA
				5