DRUH ÚZEMÍ: KOMUNIKACE
KATASTRÁLNÍ ÚZEMÍ: BRUNTÁL - MĚSTO

PODÉLNÝ PROFIL 1:500/50
VĚTEV A

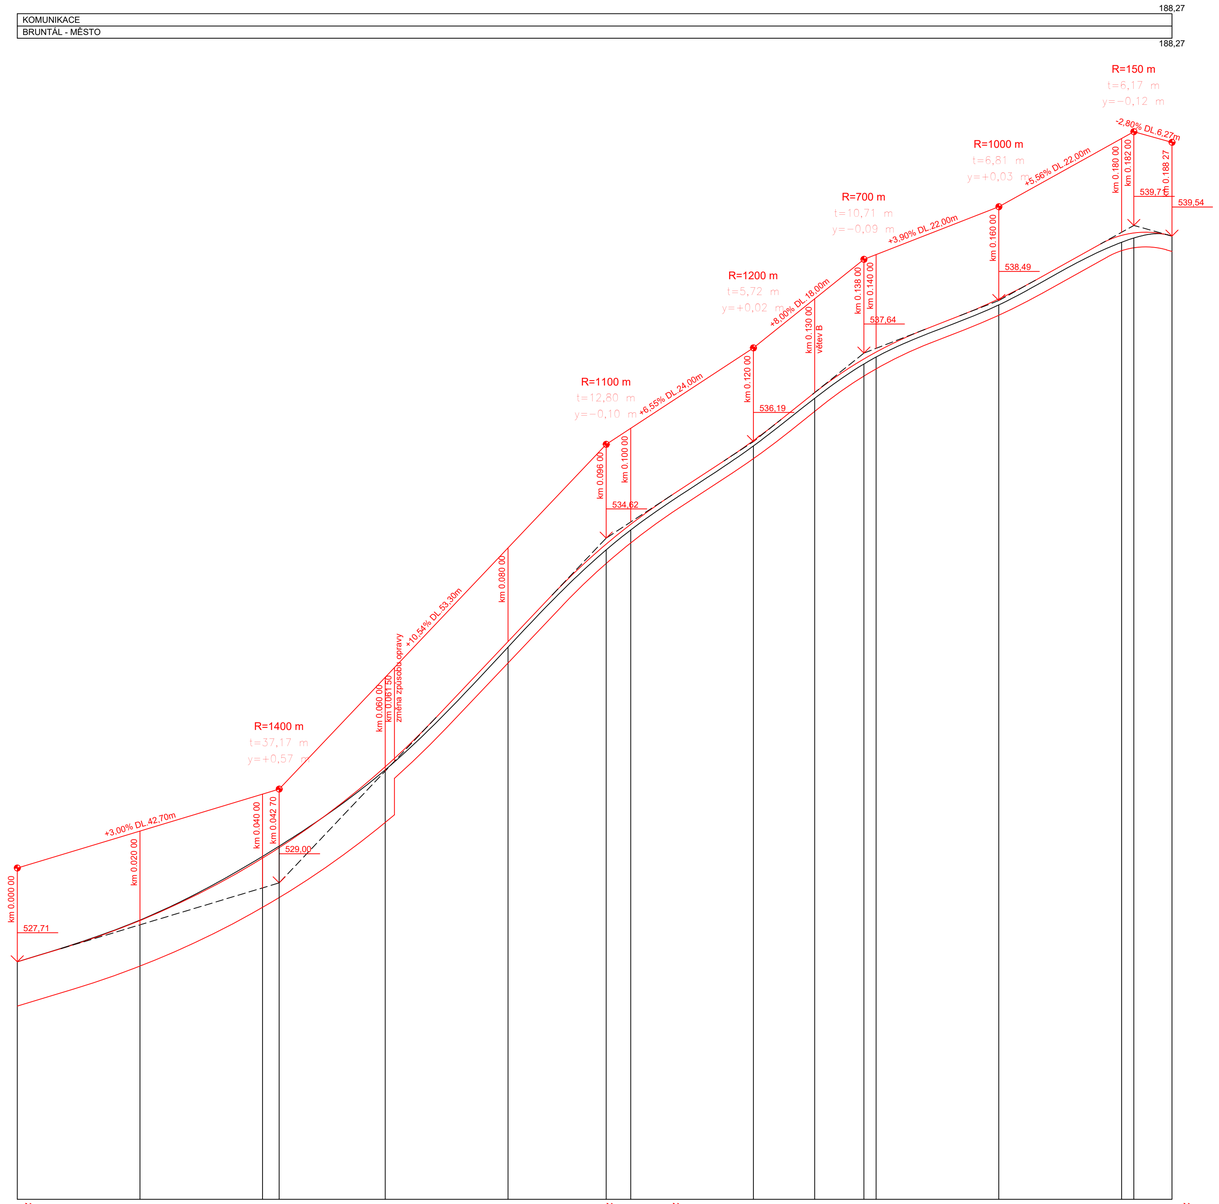

DRUH ÚZEMÍ: KOMUNIKACE
KATASTRÁLNÍ ÚZEMÍ: BRUNTÁL - MĚSTO

PODÉLNÝ PROFIL 1:500/50
VĚTEV B

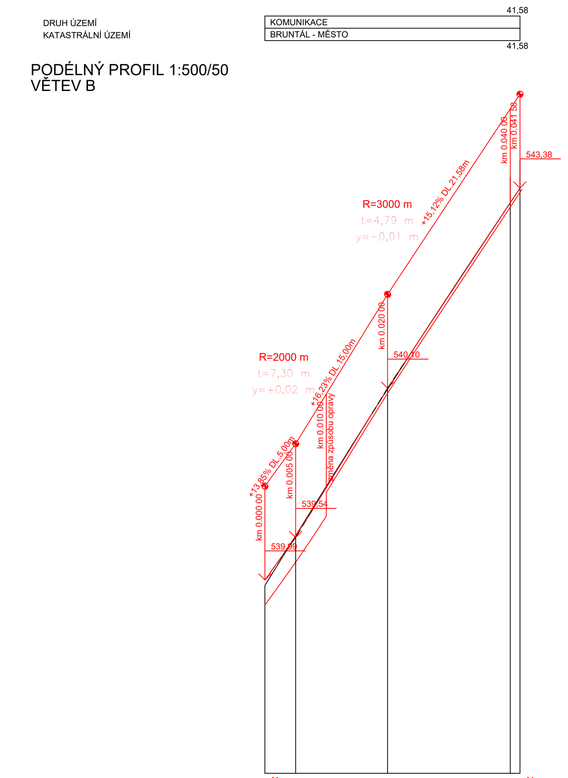

VYPRACOVAL:	ZODP.PROJEKT.	KRESLIL:	VED.PROJEKCE	NELL PROJEKT s. r. o. Kvítková 3687 760 01 Zlín
Ing.Iva Svačinová	Ing. Karel Kuchař	Ing.Iva Svačinová	Zuzana Kuchařová	

KRAJ: MORAVSKOSLEZSKÝ	KAT. ÚZEMÍ: BRUNTÁL - MĚSTO	FORMÁT	8xA4
STAVEBNÍK: MĚSTO BRUNTÁL		DATUM	6/2025
AKCE: OPRAVA MÍSTNÍ KOMUNIKACE V UL. BROTHÁNKOVA		STUPEŇ	DPS
		ZAKÁZK. ČÍSLO	
OBSAH: PODÉLNÝ PROFIL		MĚŘÍTKO: 1:500/50	ČÍSLO VÝKRESU D.1.2.b.