


SITUACE 2

M 1:250

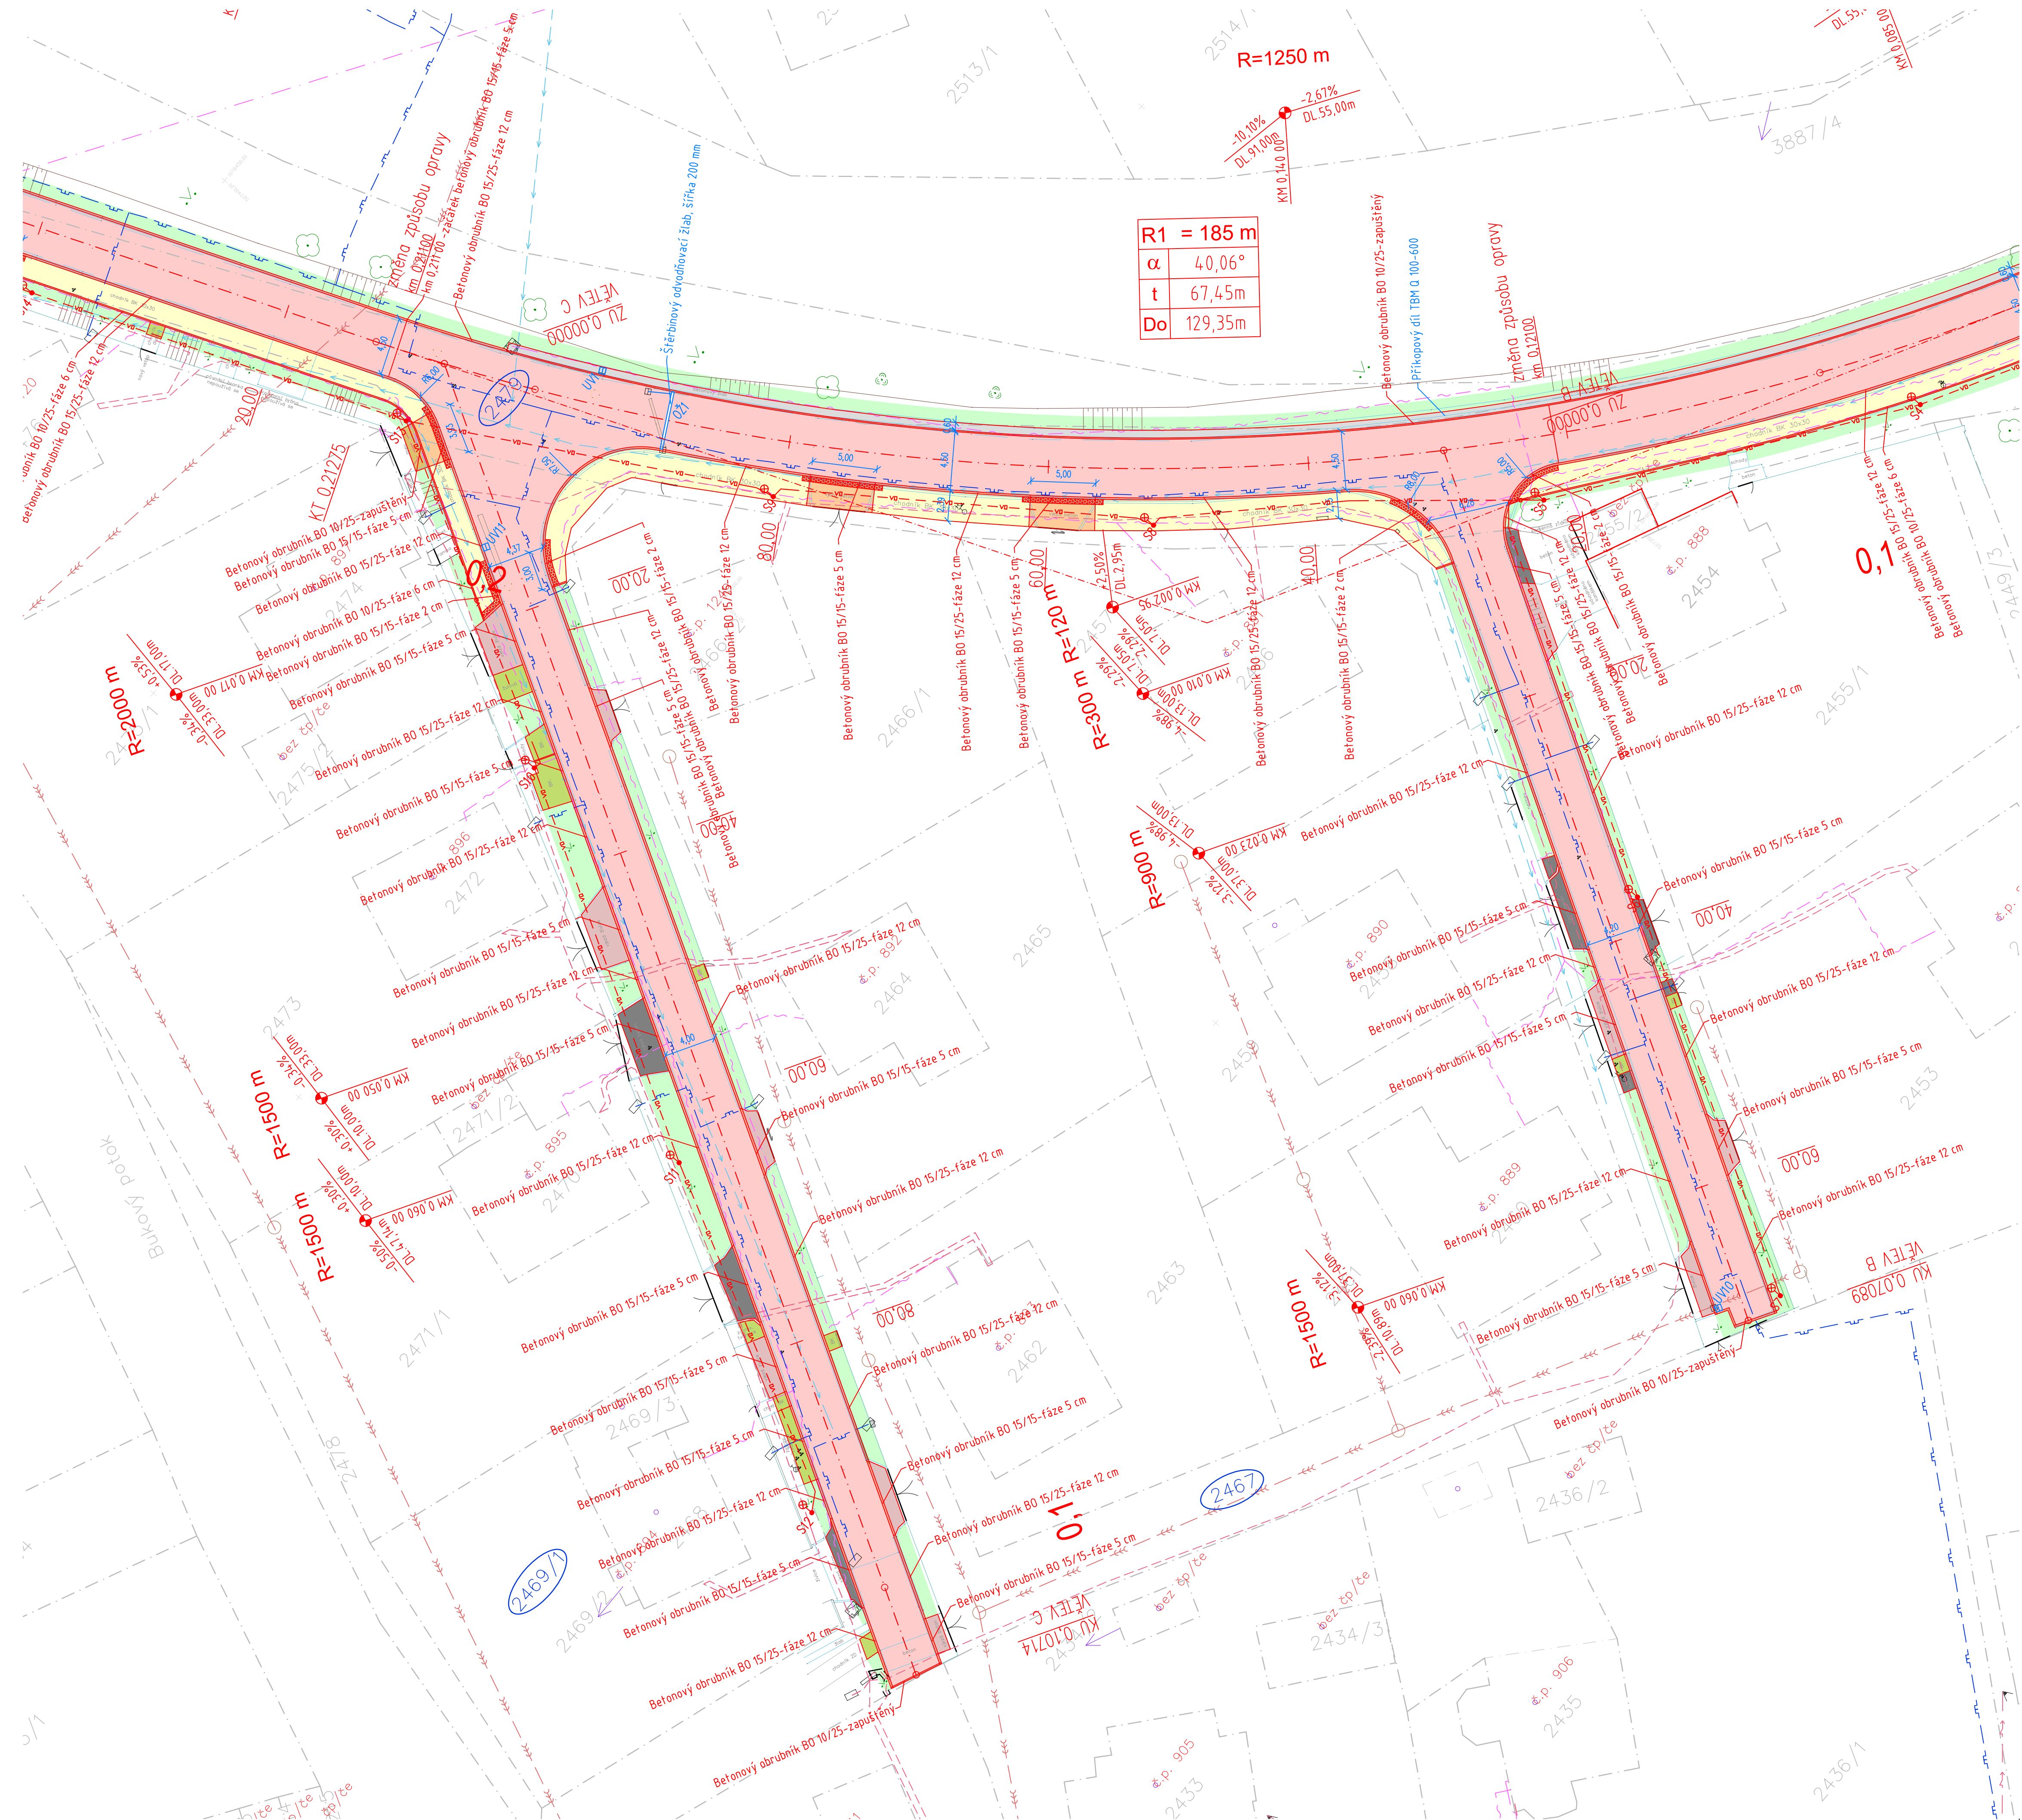

LEGENDA INŽENÝRSKÝCH SÍTÍ:

[illegible]

LEGENDA OBJEKTŮ:

Diagram illustrating a building footprint (návrh) with a red dot and a cross symbol, indicating a new chimney location (NOVÝ STOŽÁR VO (stávající svítidlo)).

LEGENDA PLOCH:


stav návrh

-  ZATRAVNĚNÁ PLOCHA – dotčená staveb. pracemi
-  KOMUNIKACE – ŽIVIČNÝ POVRCH
-  VJEZD, KONTEJNEROVÉ STÁNÍ – BETONOVÁ DLAŽBA 20x10, tl. 80 mm
-  PŘIKOPOVÝ ŽLAB
-  PŘEFŘEZOVÁNÍ
-  PŘEDLAŽENÍ
-  ŠTĚRKOVÁ ÚPRAVA
-  BETONOVÁ ÚPRAVA
-  HMATOVÁ DLAŽBA
-  OBRUBNÍK 15/25
-  OBRUBNÍK 15/15
-  OBRUBNÍK 10/25

LEGENDA STAVEBNÍCH OBJEKTŮ:

SO 101 – ZPEVNĚNÉ PLOCHY
SO 401 – VEŘEJNÉ OSVĚTLENÍ

SOUŘADNICOVÝ SYSTÉM: JTSK
VÝŠKOVÝ SYSTÉM: Balt p.v.
POLOHA STÁVAJÍCÍCH INŽENÝRSKÝCH SÍTÍ JE INFORMATIVNÍ

VYPRACOVAL:		ZODP.PROJEKT:		KRESLIL:		VED.PROJEKCE	
Ing.Iva Svačinová		Ing. Karel Kuchař		Ing.Iva Svačinová		Zuzana Kuchařová	
				NELL PROJEKT s. r. o. Květková 3987 760 01 Zlín			
							
KRAJ: MORAVSKOSLEZSKÝ				KAT. ÚZEMÍ: BRUNTÁL - MĚSTO			
STAVEBNÍK:MĚSTO BRUNTÁL							
AKCE: OPRAVA MÍSTNÍ KOMUNIKACE A CHODNÍKU V UL. NA SVAHU				FORMÁT		16xA4	
				DATUM		5/2024	
				STUPEŇ		DPS	
				ZAKÁZK. ČÍSLO			
OBSAH:							
				SITUACE 2			
				MĚŘÍTKO:		ČÍSLO VÝKRESU	
				1:250		D.1.2.a.2.	