


KOORDINAČNÍ SITUACE
M 1:500

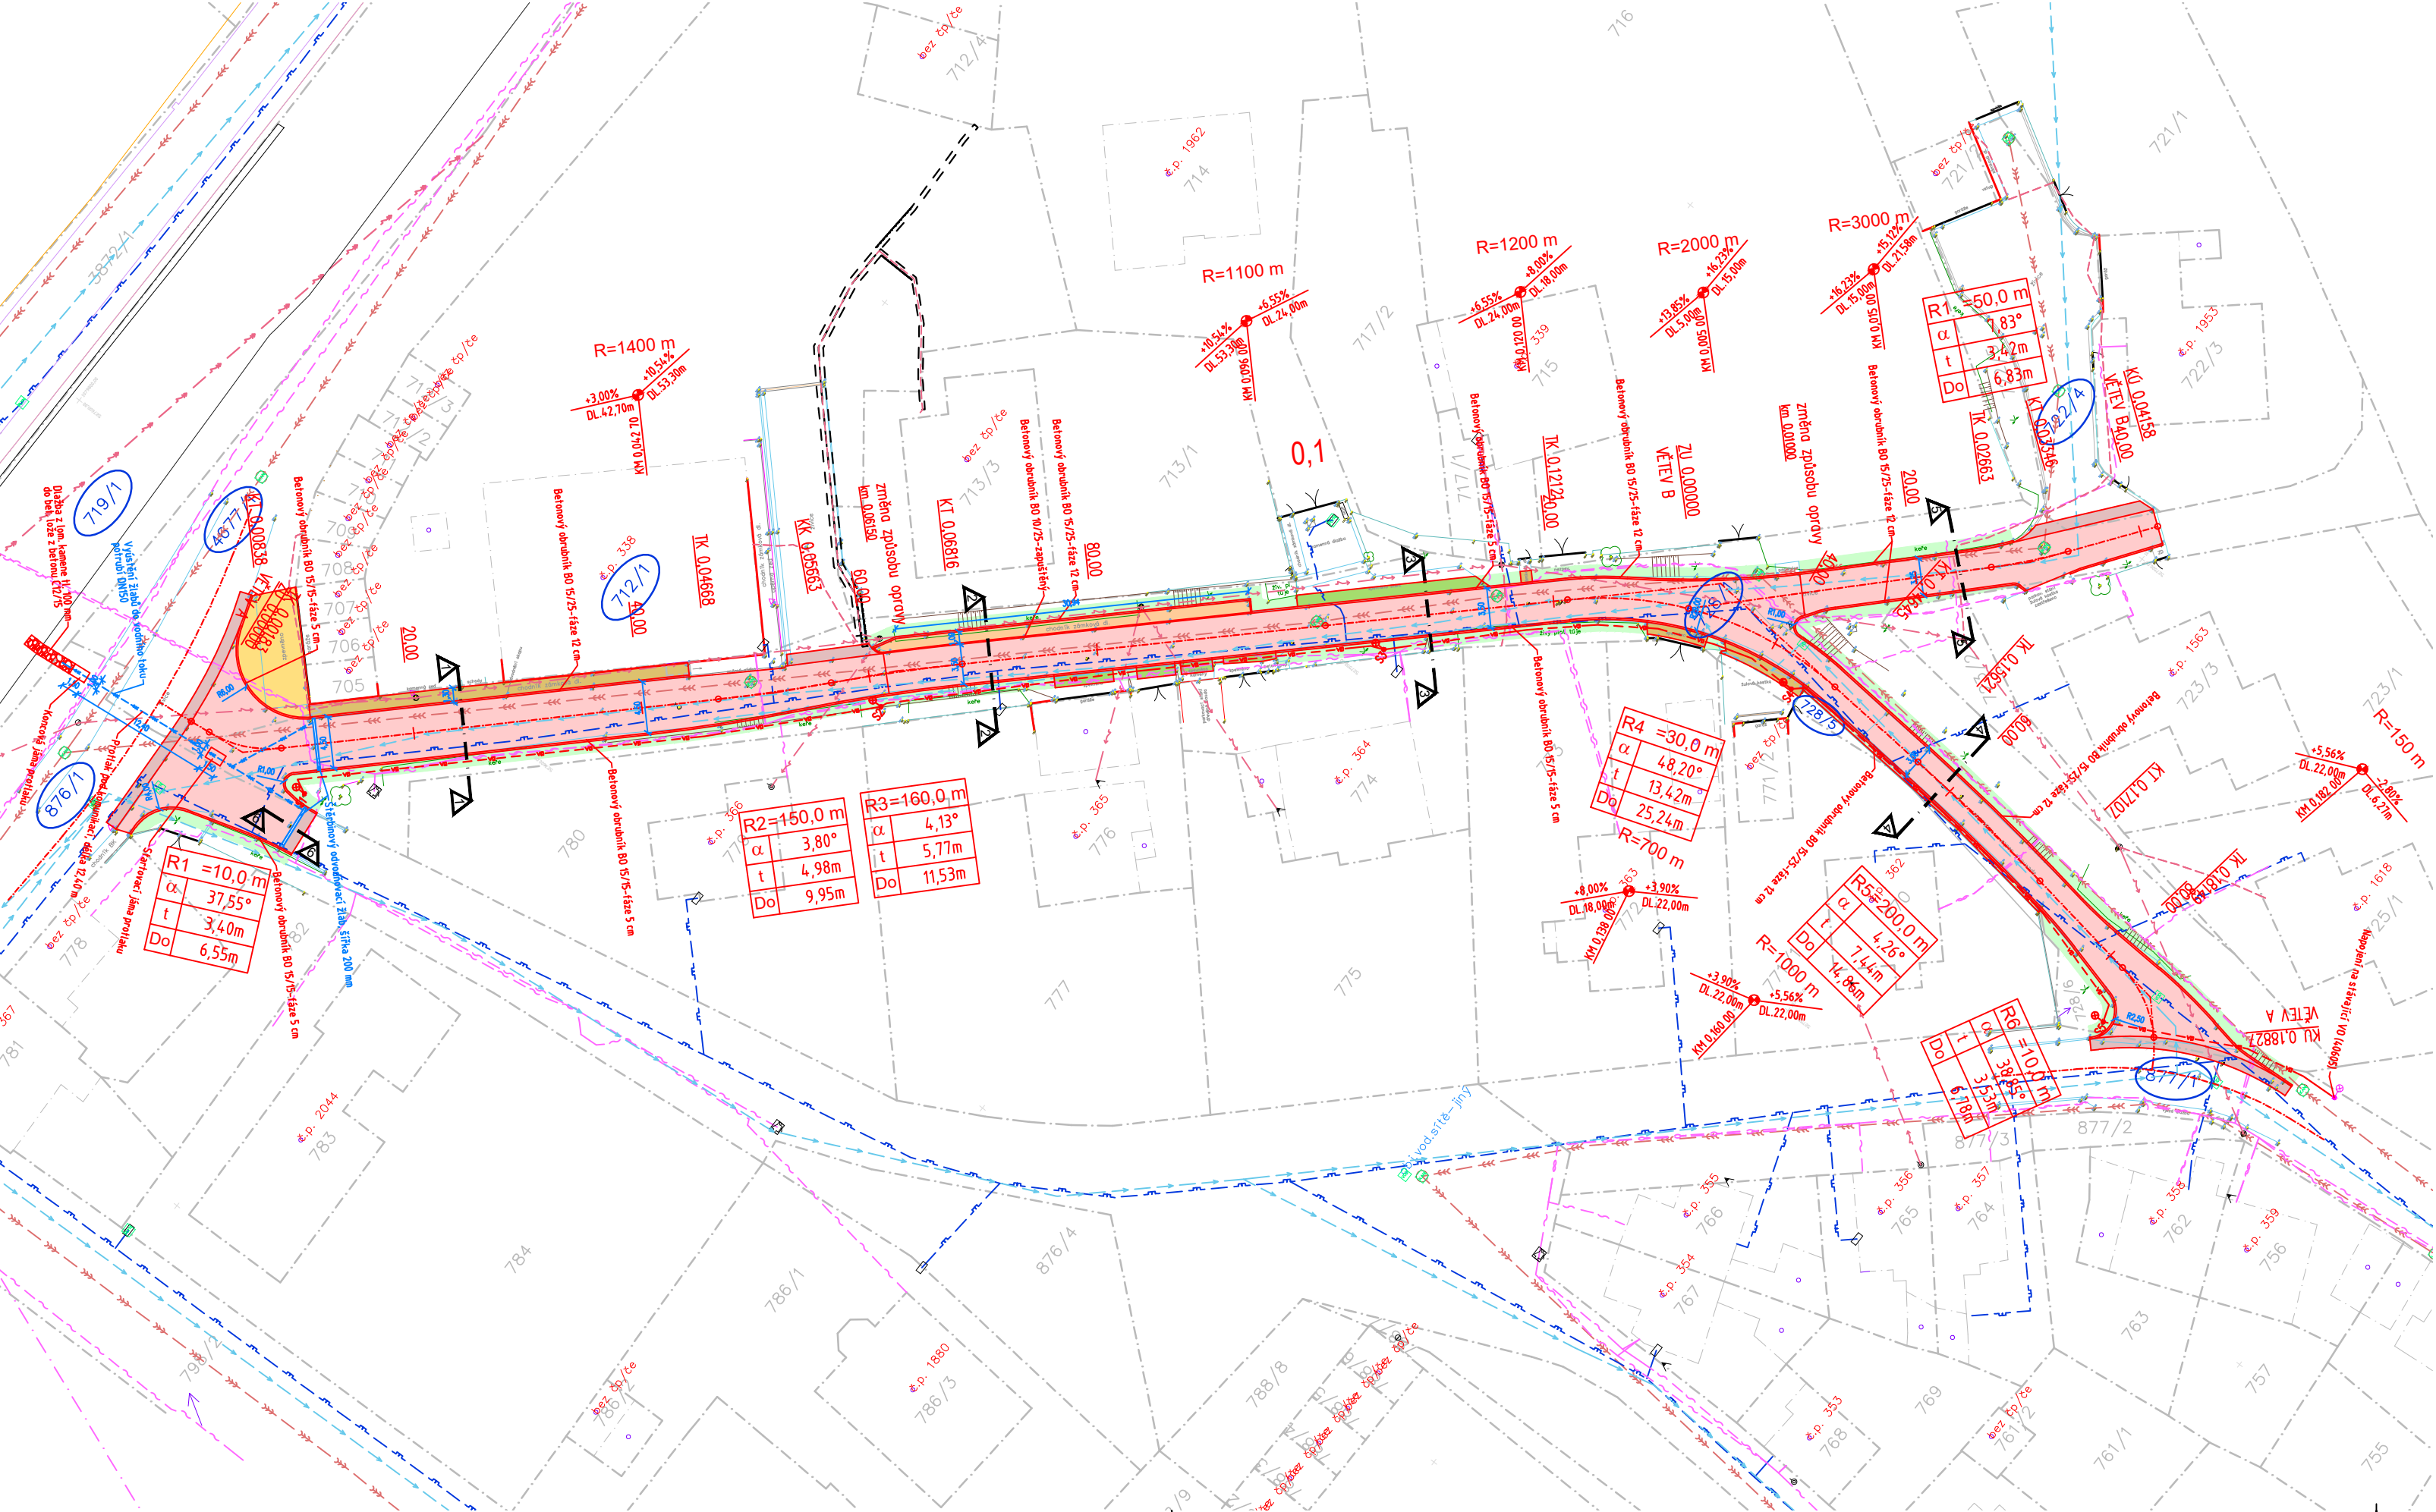

LEGENDA INŽENÝRSKÝCH SÍTÍ:

- stav

návrh
- KANALIZACE

VODOVOD

PLYNOVOD

DISTRIB. ROZVOD VN-VZDUŠNÝ

DISTRIB. ROZVOD VN-ZEMNÍ

DISTRIB. ROZVOD NN-VZDUŠNÝ

DISTRIB. ROZVOD NN-ZEMNÍ

ROZVOD VO-ZEMNÍ

SĐELOVACÍ KABELY

HRANICE PARCEL-DLE KN
- LEGENDA OBJEKTŮ:
- stav

návrh

1

.14

RODINNÉ DOMY

OZNAČENÍ DOTČENÝCH POZEMKŮ STAVBOU

NOVÝ STOŽÁR VO + NOVÉ SVÍTIDLO
- LEGENDA PLOCH:
- stav

návrh

ZATRAVNĚNÁ PLOCHA-dotčená staveb. pracemi

KOMUNIKACE – ŽIVIČNÝ POVRCH

KOMUNIKACE – PŘEFREZOVÁNÍ

PŘEDLAŽDĚNÍ

ŠŤERKOVÁ ÚPRAVA

R-MAREIÁL

ODSTAVNÝ PRUH – DRENÁŽNÍ DLAŽBA

OBRUBNÍK 15/25

OBRUBNÍK 15/15

OBRUBNÍK 10/25
- LEGENDA STAVEBNÍCH OBJEKTŮ:
- SO 101 – ZPEVNĚNÉ PLOCHY

SO 401 – VEŘEJNÉ OSVĚTLENÍ
- SOUŘADNICOVÝ SYSTÉM: JTSK
VÝŠKOVÝ SYSTÉM: Balt p.v.
POLOHA STÁVAJÍCÍCH INŽENÝRSKÝCH SÍTÍ JE INFORMATIVNÍ
-
- | | | | | | | | |
|--|-------------------|-----------------------------|------------------|---|---------------|--|--|
| VYPRACOVAL: | ZODP.PROJEKT. | KRESLIL: | VED.PROJEKCE | NELL PROJEKT s. r. o.
Kvítková 3687
760 01 Zlín | | | |
| Ing.Iva Svačinová | Ing. Karel Kuchař | Ing.Iva Svačinová | Zuzana Kuchařová | | | | |
| KRAJ: MORAVSKOSLEZSKÝ | | KAT. ÚZEMÍ: BRUNTÁL - MĚSTO | | FORMÁT | 3xA4 | | |
| STAVEBNÍK:MĚSTO BRUNTÁL | | | | DATUM | 6/2024 | | |
| AKCE: | | | | STUPEŇ | DPS | | |
| OPRAVA MÍSTNÍ KOMUNIKACE V UL. BROTHÁNKOVA | | | | ZAKÁZK. ČÍSLO | | | |
| OBSAH: | | | | MĚŘÍTKO: | ČÍSLO VÝKRESU | | |
| KOORDINAČNÍ SITUACE | | | | 1:500 | C.3. | | |