


# VYTYČOVACÍ VÝKRES

## M 1:250

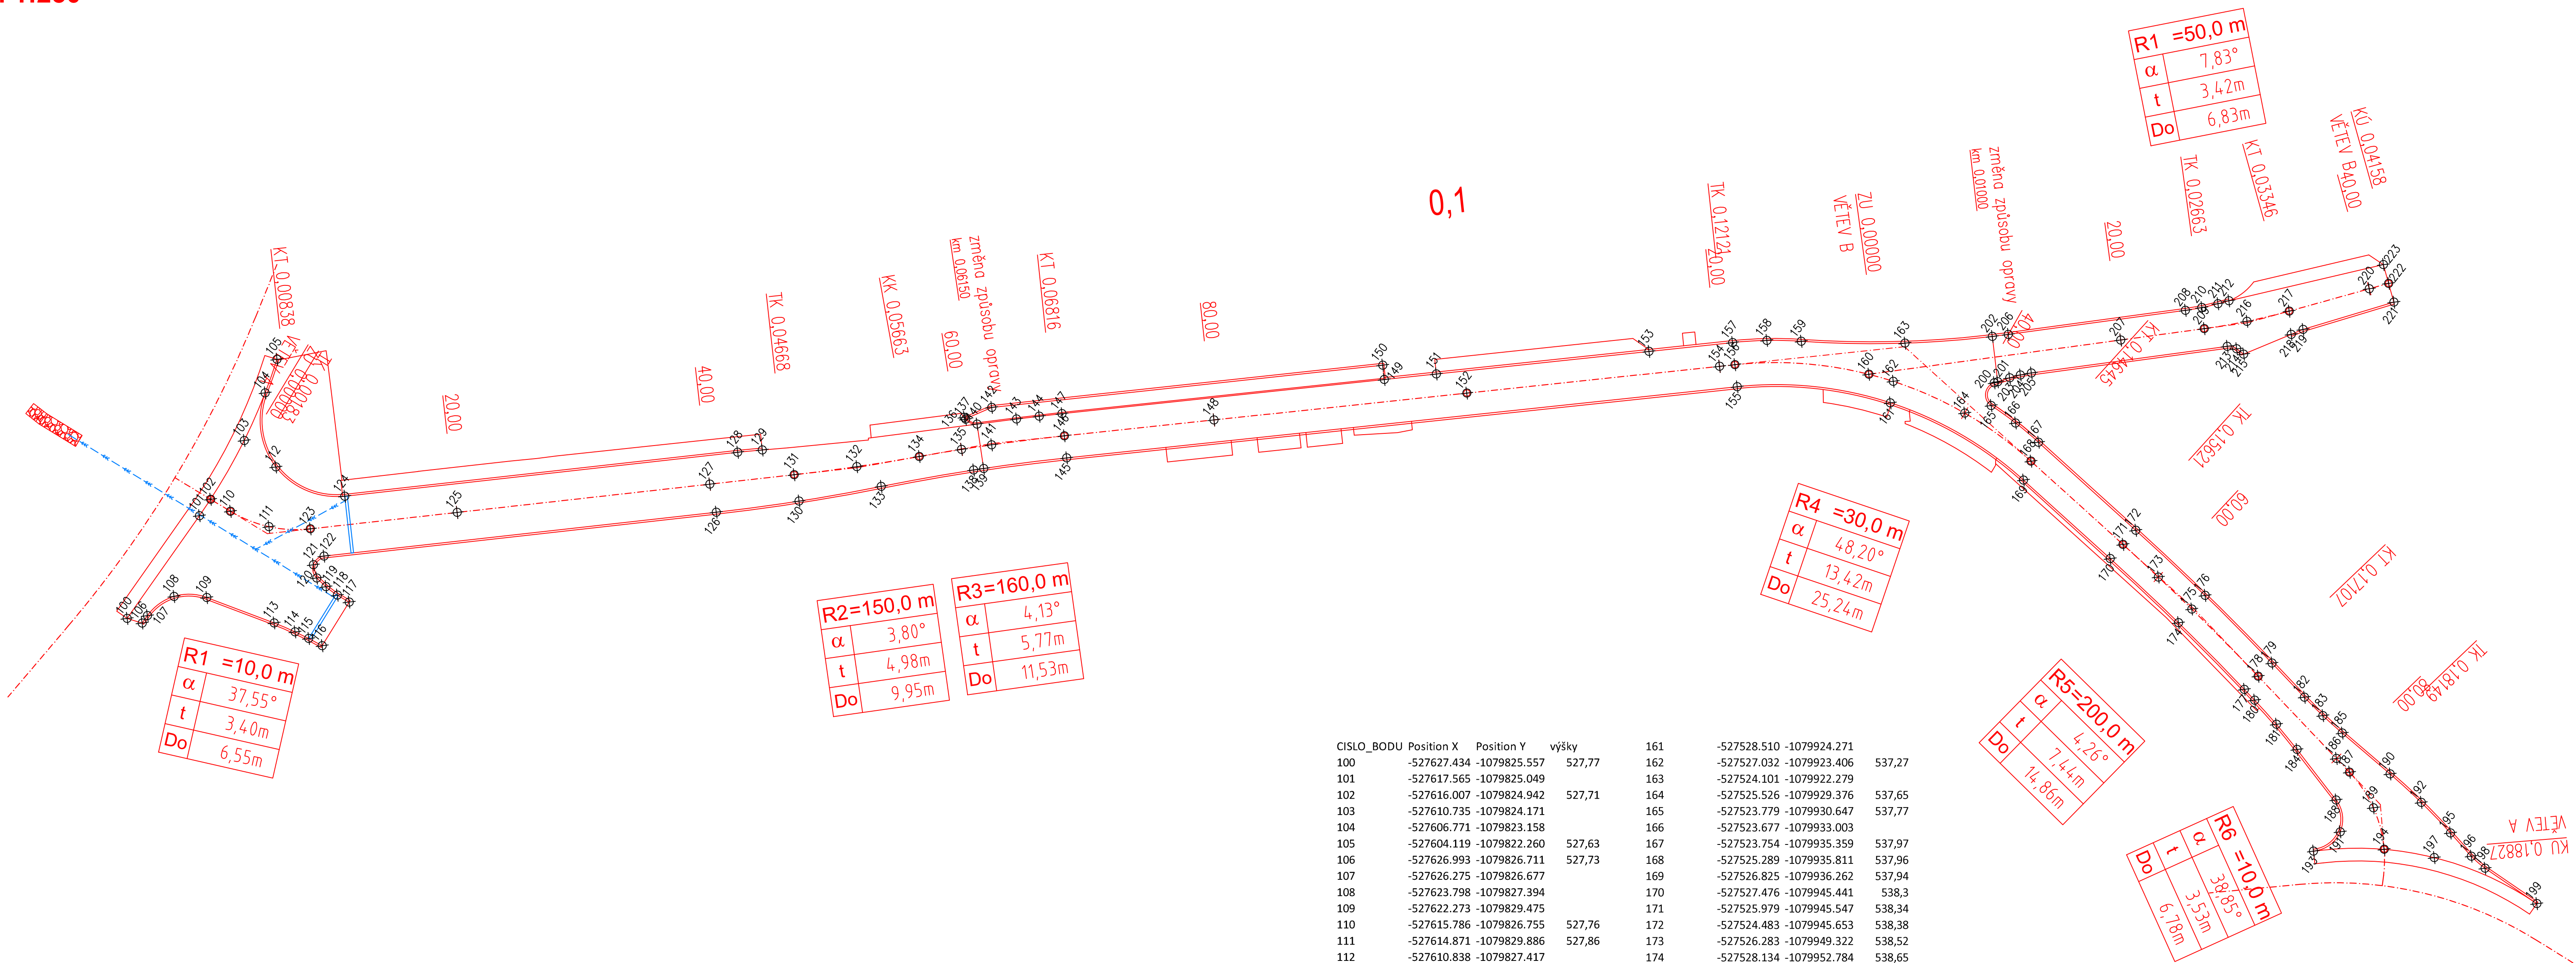

ISLO_BODU	Position X	Position Y	výšky		
100	-527627.434	-1079825.557	527,77	161	-527528.510 -1079924.271
101	-527617.565	-1079825.049		162	-527527.032 -1079923.406
102	-527616.007	-1079824.942	527,71	163	-527524.101 -1079922.279
103	-527610.735	-1079824.171		164	-527525.526 -1079929.376
104	-527606.771	-1079823.158		165	-527523.779 -1079930.647
105	-527604.119	-1079822.260	527,63	166	-527523.677 -1079933.003
106	-527626.993	-1079826.711	527,73	167	-527523.754 -1079935.359
107	-527626.275	-1079826.677		168	-527525.289 -1079935.811
108	-527623.798	-1079827.394		169	-527526.825 -1079936.262
109	-527622.723	-1079829.475		170	-527527.476 -1079945.441
110	-527615.786	-1079826.755	527,76	171	-527525.979 -1079945.547
111	-527614.871	-1079829.886	527,86	172	-527524.483 -1079945.653
112	-527610.838	-1079827.417		173	-527526.283 -1079949.322
113	-527620.577	-1079834.876		174	-527528.134 -1079952.784
114	-527620.118	-1079836.606		175	-527526.642 -1079952.946
115	-527619.863	-1079837.776	528,03	176	-527525.151 -1079953.107
116	-527619.655	-1079838.960	528,07	177	-527529.064 -1079960.098
117	-527615.644	-1079838.512	528,05	178	-527527.578 -1079960.315
118	-527615.790	-1079837.444	528,02	179	-527526.095 -1079960.531
119	-527615.816	-1079836.328		180	-527529.233 -1079961.255
120	-527615.729	-1079835.337		181	-527529.667 -1079963.777
121	-527615.077	-1079834.483		182	-527526.631 -1079964.199
122	-527614.019	-1079834.724	528,05	183	-527526.875 -1079966.235
123	-527612.995	-1079832.555	527,96	184	-527530.230 -1079966.273
124	-527609.305	-1079833.102	528	185	-527527.015 -1079968.280
125	-527604.854	-1079840.847	528,39	186	-527528.870 -1079969.151
126	-527592.264	-1079856.881	529,48	187	-527529.086 -1079970.627
127	-527590.842	-1079855.118	529,42	188	-527531.460 -1079971.144
128	-527587.511	-1079855.299		189	-527530.129 -1079973.835
129	-527586.176	-1079856.709	529,63	190	-527527.225 -1079973.228
130	-527587.560	-1079861.467	529,89	191	-527533.231 -1079972.945
131	-527586.163	-1079859.884	529,83	192	-527527.476 -1079976.540
132	-527582.619	-1079863.372	530,37	193	-527535.722 -1079972.229
133	-527582.660	-1079865.842	530,47	194	-527532.180 -1079976.514
134	-527578.961	-1079866.748	530,59	195	-527527.947 -1079979.828
135	-527576.669	-1079869.017	530,89	196	-527528.375 -1079982.244
136	-527574.354	-1079867.625		197	-527530.261 -1079980.021
137	-527574.401	-1079867.808		198	-527528.455 -1079983.682
138	-527577.159	-1079870.768		199	-527528.133 -1079988.603
139	-527576.580	-1079871.314	531,07	200	-527522.221 -1079929.738
140	-527574.151	-1079868.752	530,99	201	-527521.987 -1079929.897
141	-527574.727	-1079870.662	531,11	202	-527519.448 -1079927.365
142	-527572.406	-1079868.848		203	-527521.171 -1079930.450
143	-527571.921	-1079870.950		204	-527520.468 -1079930.972
144	-527570.644	-1079872.222		205	-527519.813 -1079931.555
145	-527571.893	-1079875.946	531,72	206	-527518.546 -1079928.255
146	-527570.637	-1079874.726	531,68	207	-527513.433 -1079935.487
147	-527569.387	-1079873.508	530,99	208	-527508.457 -1079938.054
148	-527562.393	-1079883.221	532,93	209	-527508.677 -1079940.106
149	-527551.626	-1079891.801	534,28	210	-527507.489 -1079938.934
150	-527550.813	-1079891.012		211	-527506.466 -1079939.749
151	-527548.755	-1079894.759	534,65	212	-527505.752 -1079940.281
152	-527548.462	-1079897.572	534,84	213	-527508.657 -1079942.391
153	-527537.036	-1079906.832	534,88	214	-527506.354 -1079943.092
154	-527534.533	-1079911.924	536,21	215	-527508.343 -1079943.786
155	-527534.943	-1079914.014	536,25	216	-527506.148 -1079942.399
156	-527533.688	-1079912.795	536,29	217	-527503.469 -1079944.515
157	-527532.432	-1079913.576	536,33	218	-527504.811 -1079945.772
158	-527530.634	-1079913.598		219	-527503.931 -1079946.267
159	-527529.019	-1079915.768		220	-527498.200 -1079948.391
160	-527527.779	-1079921.552	536,99	221	-527497.833 -1079950.565
				222	-527496.924 -1079949.330
				223	-527496.015 -1079948.094

SOUDRAŽNÝ SYSTÉM: JTSK VÝŠKOVÝ SYSTÉM: Bati, g.v. PLOCHA STAVAJÍCÍCH INŽENÝRSKÝCH SÍTÍ JE INFORMATIVNÍ			
VYPRACOVAL: ZODP.PROJEKT. KRESLIL:		VED.PROJEKCE	
Ing.Iva Svačinová Ing. Karel Kuchař		Ing.Iva Svačinová Zuzana Kuchařová	
KRAJ: MORAVSKOSLEZSKÝ		KAT. ÚZEMÍ: BRUNTÁL - MĚSTO	
STAVEBNÍK:MĚSTO BRUNTÁL		FORMÁT 8xA4 DATUM 6/2024	
AKCE: OPRAVA MÍSTNÍ KOMUNIKACE V UL. BROTHÁNKOVA		STUPEŇ DPS ZAKÁZK. ČÍSLO	
OBSAH: VYTYČOVACÍ VÝKRES		MĚŘÍTKO: 1:250 ČÍSLO VÝKRESU D.1.2.e.	