


VYTYČOVACÍ VÝKRES
M 1:500

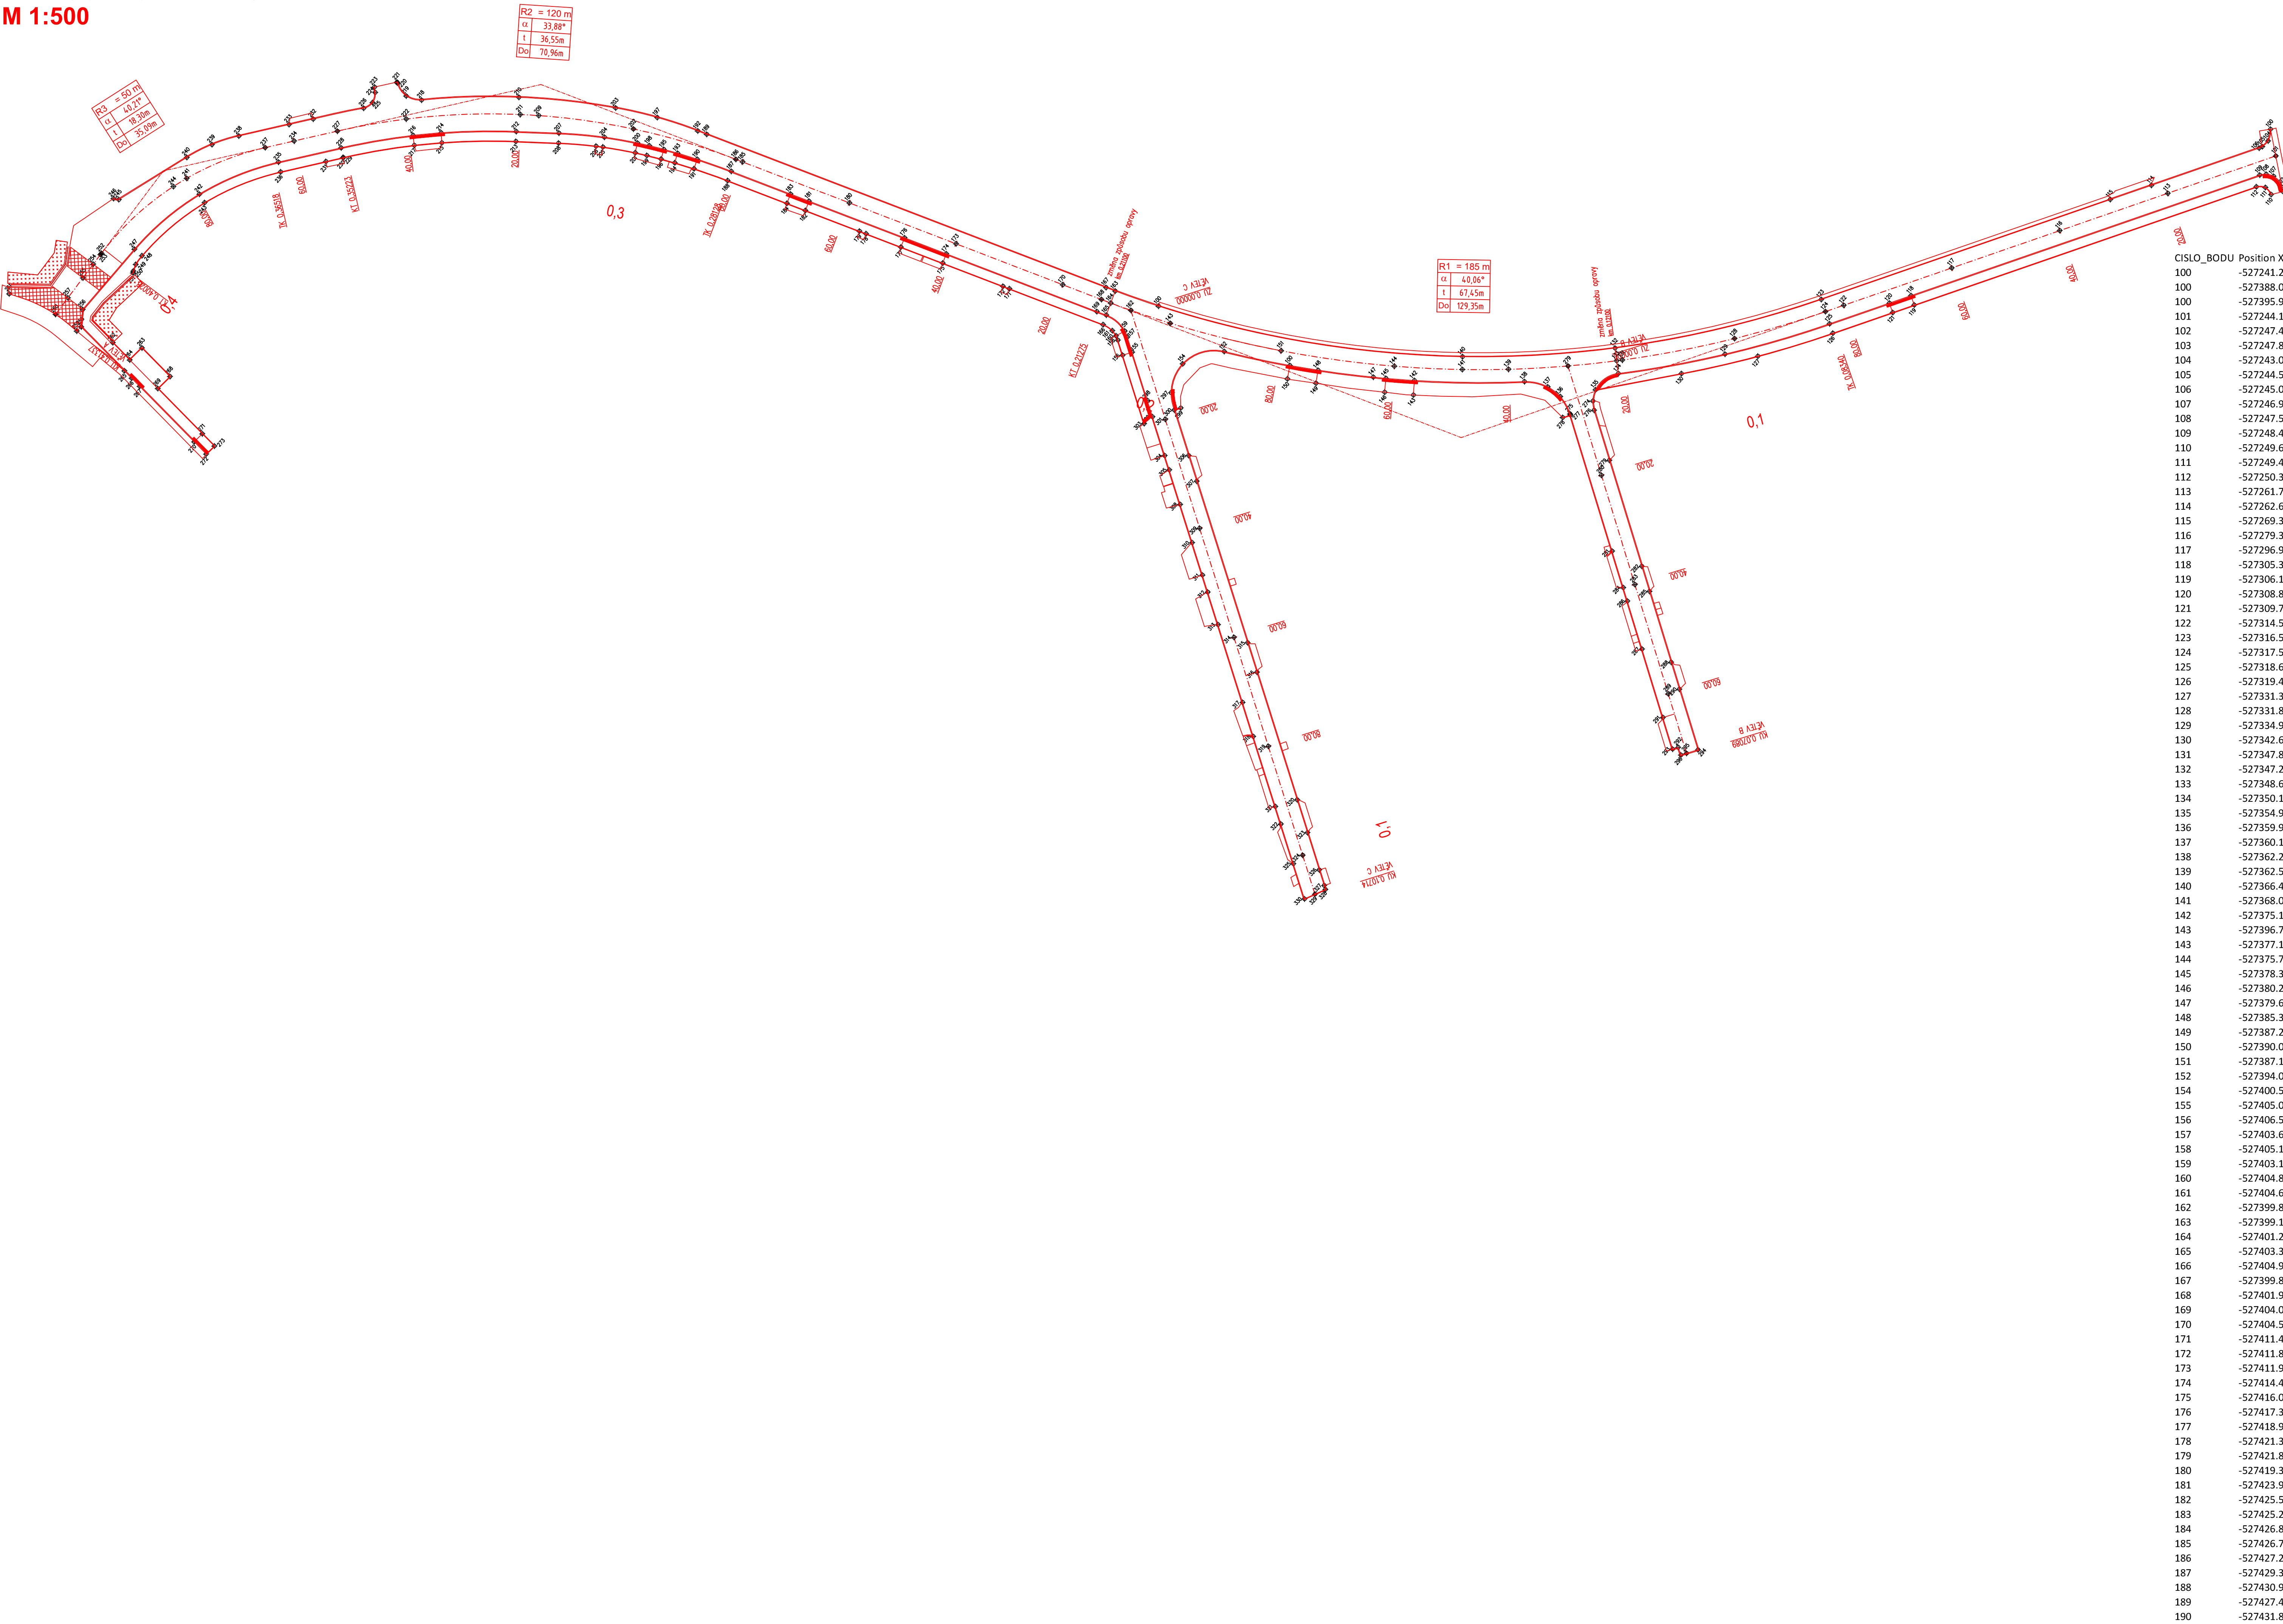

CISLO_BODU	Position X	Position Y	výšky
100	-527241.295	-1078597.122	550,18
101	-527388.042	-1078498.970	546,43
102	-527395.977	-1078475.028	543,82
103	-527244.106	-1078600.972	550,06
104	-527247.401	-1078605.485	
105	-527247.840	-1078606.145	549,86
106	-527243.096	-1078598.207	
107	-527244.519	-1078598.129	
108	-527245.068	-1078597.901	550,15
109	-527246.986	-1078603.093	
110	-527247.598	-1078601.893	
111	-527248.477	-1078601.178	550,07
112	-527249.632	-1078604.950	550,02
113	-527249.403	-1078603.378	
114	-527250.387	-1078602.138	
115	-527261.724	-1078591.506	550,52
116	-527262.644	-1078588.457	550,5
117	-527269.345	-1078584.856	550,62
118	-527279.342	-1078582.039	550,83
119	-527296.959	-1078572.572	551,2
120	-527305.357	-1078570.614	551,4
121	-527306.186	-1078572.156	551,55
122	-527308.881	-1078568.721	551,45
123	-527309.709	-1078570.262	551,6
124	-527314.577	-1078563.106	551,43
125	-527316.509	-1078559.514	551,37
126	-527317.574	-1078561.496	551,43
127	-527318.639	-1078563.478	551,49
128	-527319.467	-1078565.019	551,64
129	-527331.311	-1078558.089	551,51
130	-527331.824	-1078552.995	551,25
131	-527334.955	-1078553.608	551,26
132	-527342.622	-1078550.318	551,21
133	-527347.895	-1078541.107	550,67
134	-527347.221	-1078538.741	550,57
135	-527348.664	-1078540.467	550,63
136	-527350.107	-1078542.194	550,69
137	-527354.912	-1078541.199	550,36
138	-527359.957	-1078537.456	550,23
139	-527360.187	-1078534.707	550,13
140	-527362.274	-1078531.077	549,9
141	-527362.590	-1078527.555	549,68
142	-527366.416	-1078520.147	549,09
143	-527368.094	-1078521.646	549,15
144	-527375.199	-1078516.778	548,56
145	-527396.794	-1078478.579	544,15
146	-527377.175	-1078518.387	548,72
147	-527375.737	-1078512.496	548,14
148	-527378.304	-1078512.859	548,11
149	-527380.226	-1078514.340	548,27
150	-527379.649	-1078511.093	
151	-527385.304	-1078503.153	546,92
152	-527387.229	-1078504.450	547,08
153	-527390.063	-1078500.255	546,6
154	-527387.183	-1078496.107	546,17
155	-527394.031	-1078488.858	545,25
156	-527400.536	-1078484.976	
157	-527405.043	-1078477.105	543,41
158	-527406.562	-1078476.235	543,56
159	-527403.661	-1078474.695	
160	-527405.179	-1078473.824	268
161	-527403.187	-1078473.646	543,39
162	-527404.844	-1078473.082	543,54
163	-527404.626	-1078471.991	
164	-527399.800	-1078471.984	543,42
165	-527399.174	-1078467.671	543,05
166	-527401.257	-1078468.522	543,04
167	-527403.340	-1078469.374	543,02
168	-527404.933	-1078470.101	
169	-527399.820	-1078466.068	542,88
170	-527401.911	-1078466.899	542,87
171	-527404.002	-1078467.731	542,86
172	-527404.589	-1078460.166	542,22
173	-527411.436	-1078453.774	
174	-527411.877	-1078452.665	
175	-527411.980	-1078441.582	541,01
176	-527414.426	-1078441.521	540,91
177	-527416.052	-1078442.167	541,06
178	-527417.322	-1078434.239	540,75
179	-527418.948	-1078434.886	540,9
180	-527421.359	-1078428.823	
181	-527421.821	-1078427.661	
182	-527419.371	-1078422.997	540,47
183	-527423.937	-1078417.605	540,28
184	-527425.563	-1078418.252	540,43
185	-527425.219	-1078414.383	540,22
186	-527426.845	-1078415.030	540,37
187	-527426.762	-1078404.413	540,09
188	-527427.235	-1078403.228	540,07
189	-527429.325	-1078404.059	540,01
190	-527430.951	-1078404.706	540,16
191	-527427.485	-1078396.508	
192	-527431.825	-1078398.234	539,9

SOŘADICOVÝ SYSTÉM: JTSK VÝŠKOVÝ SYSTÉM: Bati s.v. POLOHA STAVAJÍCÍCH INŽENÝRSKÝCH SÍTÍ JE INFORMATIVNÍ				VED.PROJEKCE NELL PROJEKT s. r. o. Kvítková 3687 760 01 Zlín	
VYPRACOVAL:	ZODP.PROJEKT:	KRESLIL:	VED.PROJEKCE		
Ing.Iva Svačinová	Ing. Karel Kuchař	Ing.Iva Svačinová	Zuzana Kuchařová		
KRAJ: MORAVSKOSLEZSKÝ		KAT. ÚZEMÍ: BRUNTÁL - MĚSTO		FORMÁT	10xA4
STAVEBNÍK:MĚSTO BRUNTÁL				DATUM	5/2024
AKCE:				STUPEŇ	DPS
OPRAVA MÍSTNÍ KOMUNIKACE A CHODNÍKU V UL. NA SVAHU				ZAKÁZK. ČÍSLO	
OBSAH:				MĚŘITKO:	ČÍSLO VÝKRESU
VYTYČOVACÍ VÝKRES				1:500	D.1.2.e.

