


# CHODNÍK ULICE DOLNÍ VALY ČÁST I. - ZÁPAD DL = 100.70 M

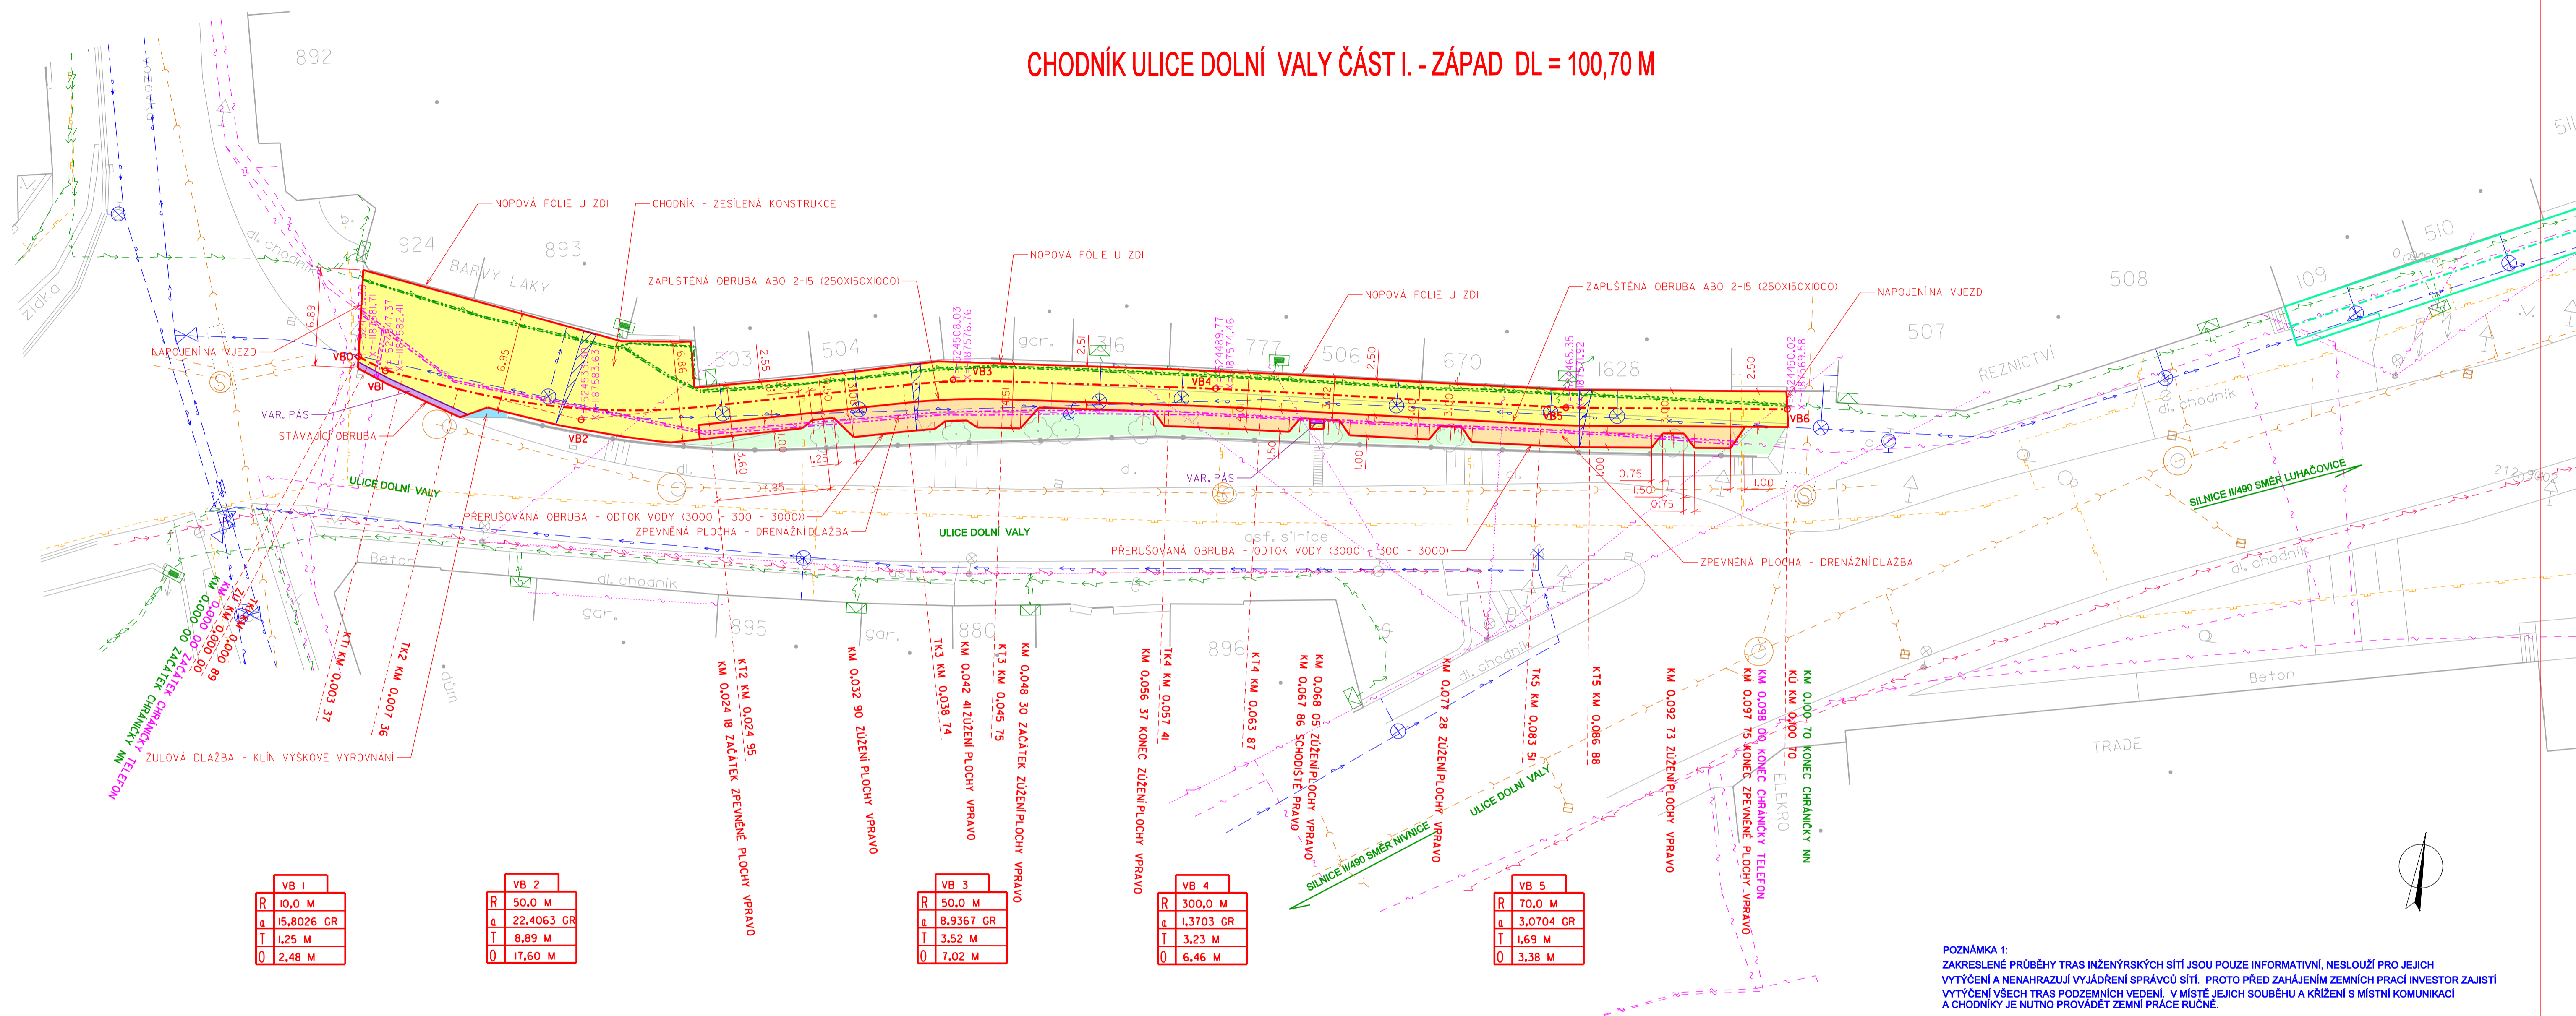

**POZNÁMKA 1:**  
ZAKRESLENÉ PRŮBĚHY TRAS INŽENÝRSKÝCH SÍTÍ JSOU POUZE INFORMATIVNÍ, NESLOUŽÍ PRO JEJICH VYTÝČENÍ A NENAHRAŽUJÍ VYJÁDŘENÍ SPRÁVCE SÍTÍ. PROTO PŘED ZAČÁTKEM ZEMNÍCH PRACÍ INVESTOR ZAJISTÍ VYTÝČENÍ VŠECH TRAS PODZEMNÍCH VEDENÍ. V MÍSTĚ JEJICH SOUBĚHU A KŘÍŽENÍ S MÍSTNÍ KOMUNIKACÍ A CHODNÍKY JE NUTNO PROVÁDĚT ZEMNÍ PRÁCE RUČNĚ.

VÝŠKOVÝ SYSTÉM BPV  
SOUŘADNÝ SYSTÉM S - JTSK

|  |                                 |                |                |                              |                |
|--|---------------------------------|----------------|----------------|------------------------------|----------------|
| PROJEKTOVAL  | KRESLIL                         | ZODP. PROJ.    | KONTROLOVAL    | ING. JAROSLAV KUNČÍK         |                |
| ING. J. KUNČÍK                                       |                                 | ING. J. KUNČÍK | ING. J. KUNČÍK | PROJEKTANT DOPRAVNÍCH STAVEB |                |
|  |                                 |                |                | UH. BROD - TĚŠOV ŠKOLNÍ 115  |                |
| MÍSTO  | UHERSKÝ BROD                    | KRAJ           | ZLÍNSKÝ        | ZAK. ČÍSLO                   | 1148/20        |
| INVESTOR   | TSUB, VĚTRNÁ 2037, UHERSKÝ BROD |                |                | DATUM                        | 01/2022        |
| NÁZEV AKCE<br><br>UHERSKÝ BROD, OPRAVY CHODNÍKŮ 2020 |                                 |                |                | STUPEŇ                       | DSP            |
|  |                                 |                |                | FORMÁT                       | 5 A4           |
|  |                                 |                |                | MĚŘÍTKO                      | 1:250          |
|  |                                 |                |                | ARCHIV. ČÍSLO                | 12987          |
|  |                                 |                |                | NÁZEV VÝKRESU                | ČÍSLO SOUPRAVY |
| SITUACE ULICE DOLNÍ VALY - ČÁST I. ZÁPAD             |                                 |                |                | D.1.2.5                      |                |


### SOUŘADNICE VYTYČOVACÍCH BODŮ

| BOD | Y            | X             | VZDALENOST BODŮ |         |
|-----|--------------|---------------|-----------------|---------|
| V0D | Y=-524549,39 | X=-1187581,71 | V80-V81         | 2,14 M  |
| V81 | Y=-524547,37 | X=-1187582,41 | V81-V82         | 14,12 M |
| V82 | Y=-524538,30 | X=-1187583,63 | V82-V83         | 26,19 M |
| V83 | Y=-524508,03 | X=-1187576,76 | V83-V84         | 18,40 M |
| V84 | Y=-524489,77 | X=-1187574,46 | V84-V85         | 24,55 M |
| V85 | Y=-524465,35 | X=-1187571,92 | V85-V86         | 15,51 M |
| V86 | Y=-524450,02 | X=-1187569,58 |                 |         |
|     |              |               |                 |         |
|     |              |               |                 |         |










LEGENDA PLOCH :

|  |  |
|--|--|
|  | CHODNÍK - ZÁMKOVÁ DLAŽBA - ČERNÁ ŠEDÁ (TL 80 MM) |
|  | CHODNÍK - SLEPECKÁ DLAŽBA (200/100/80)           |
|  | ZPEVNĚNÁ PLOCHA - DRENÁŽNÍ DLAŽBA                |
|  | ŽULOVÁ DLAŽBA                                    |
|  | REKULTIVACE - ZATRAVNĚNÍ                         |

**LEGENDA ČAR:**

|   |   |
|---|---|
|  | CHODNÍK ULICE DOLNÍ VALY ZÁPAD (PROJEKTOVANÝ) |
|  | CHODNÍK ULICE NA DOLNÍ VALY VÝCHOD (NÁVRH)    |
|   |   |

### LEGENDA STÁVAJÍCÍCH INŽENÝRSKÝCH SÍTÍ :

|   |                                 |
|---|---------------------------------|
|  | VODOVOD                         |
|  | TELEFONNÍ KABEL                 |
|  | TELEFON VZDUŠNÉ VEDENÍ          |
|  | NÍZKÉ NAPĚTÍ - VZDUŠNÉ VEDENÍ   |
|  | KANALIZACE                      |
|  | PLYNOVOD                        |
|  | VEŘEJNÉ OSVĚTLENÍ - KABEL       |
|  | NÍZKÉ NAPĚTÍ - KABELOVÉ VEDENÍ  |
|  | VYSOKÉ NAPĚTÍ - KABELOVÉ VEDENÍ |