


OPRAVA PLOCH PRO PĚŠÍ - HŘIŠTĚ ÚJEZDEC U LUHAČOVIC

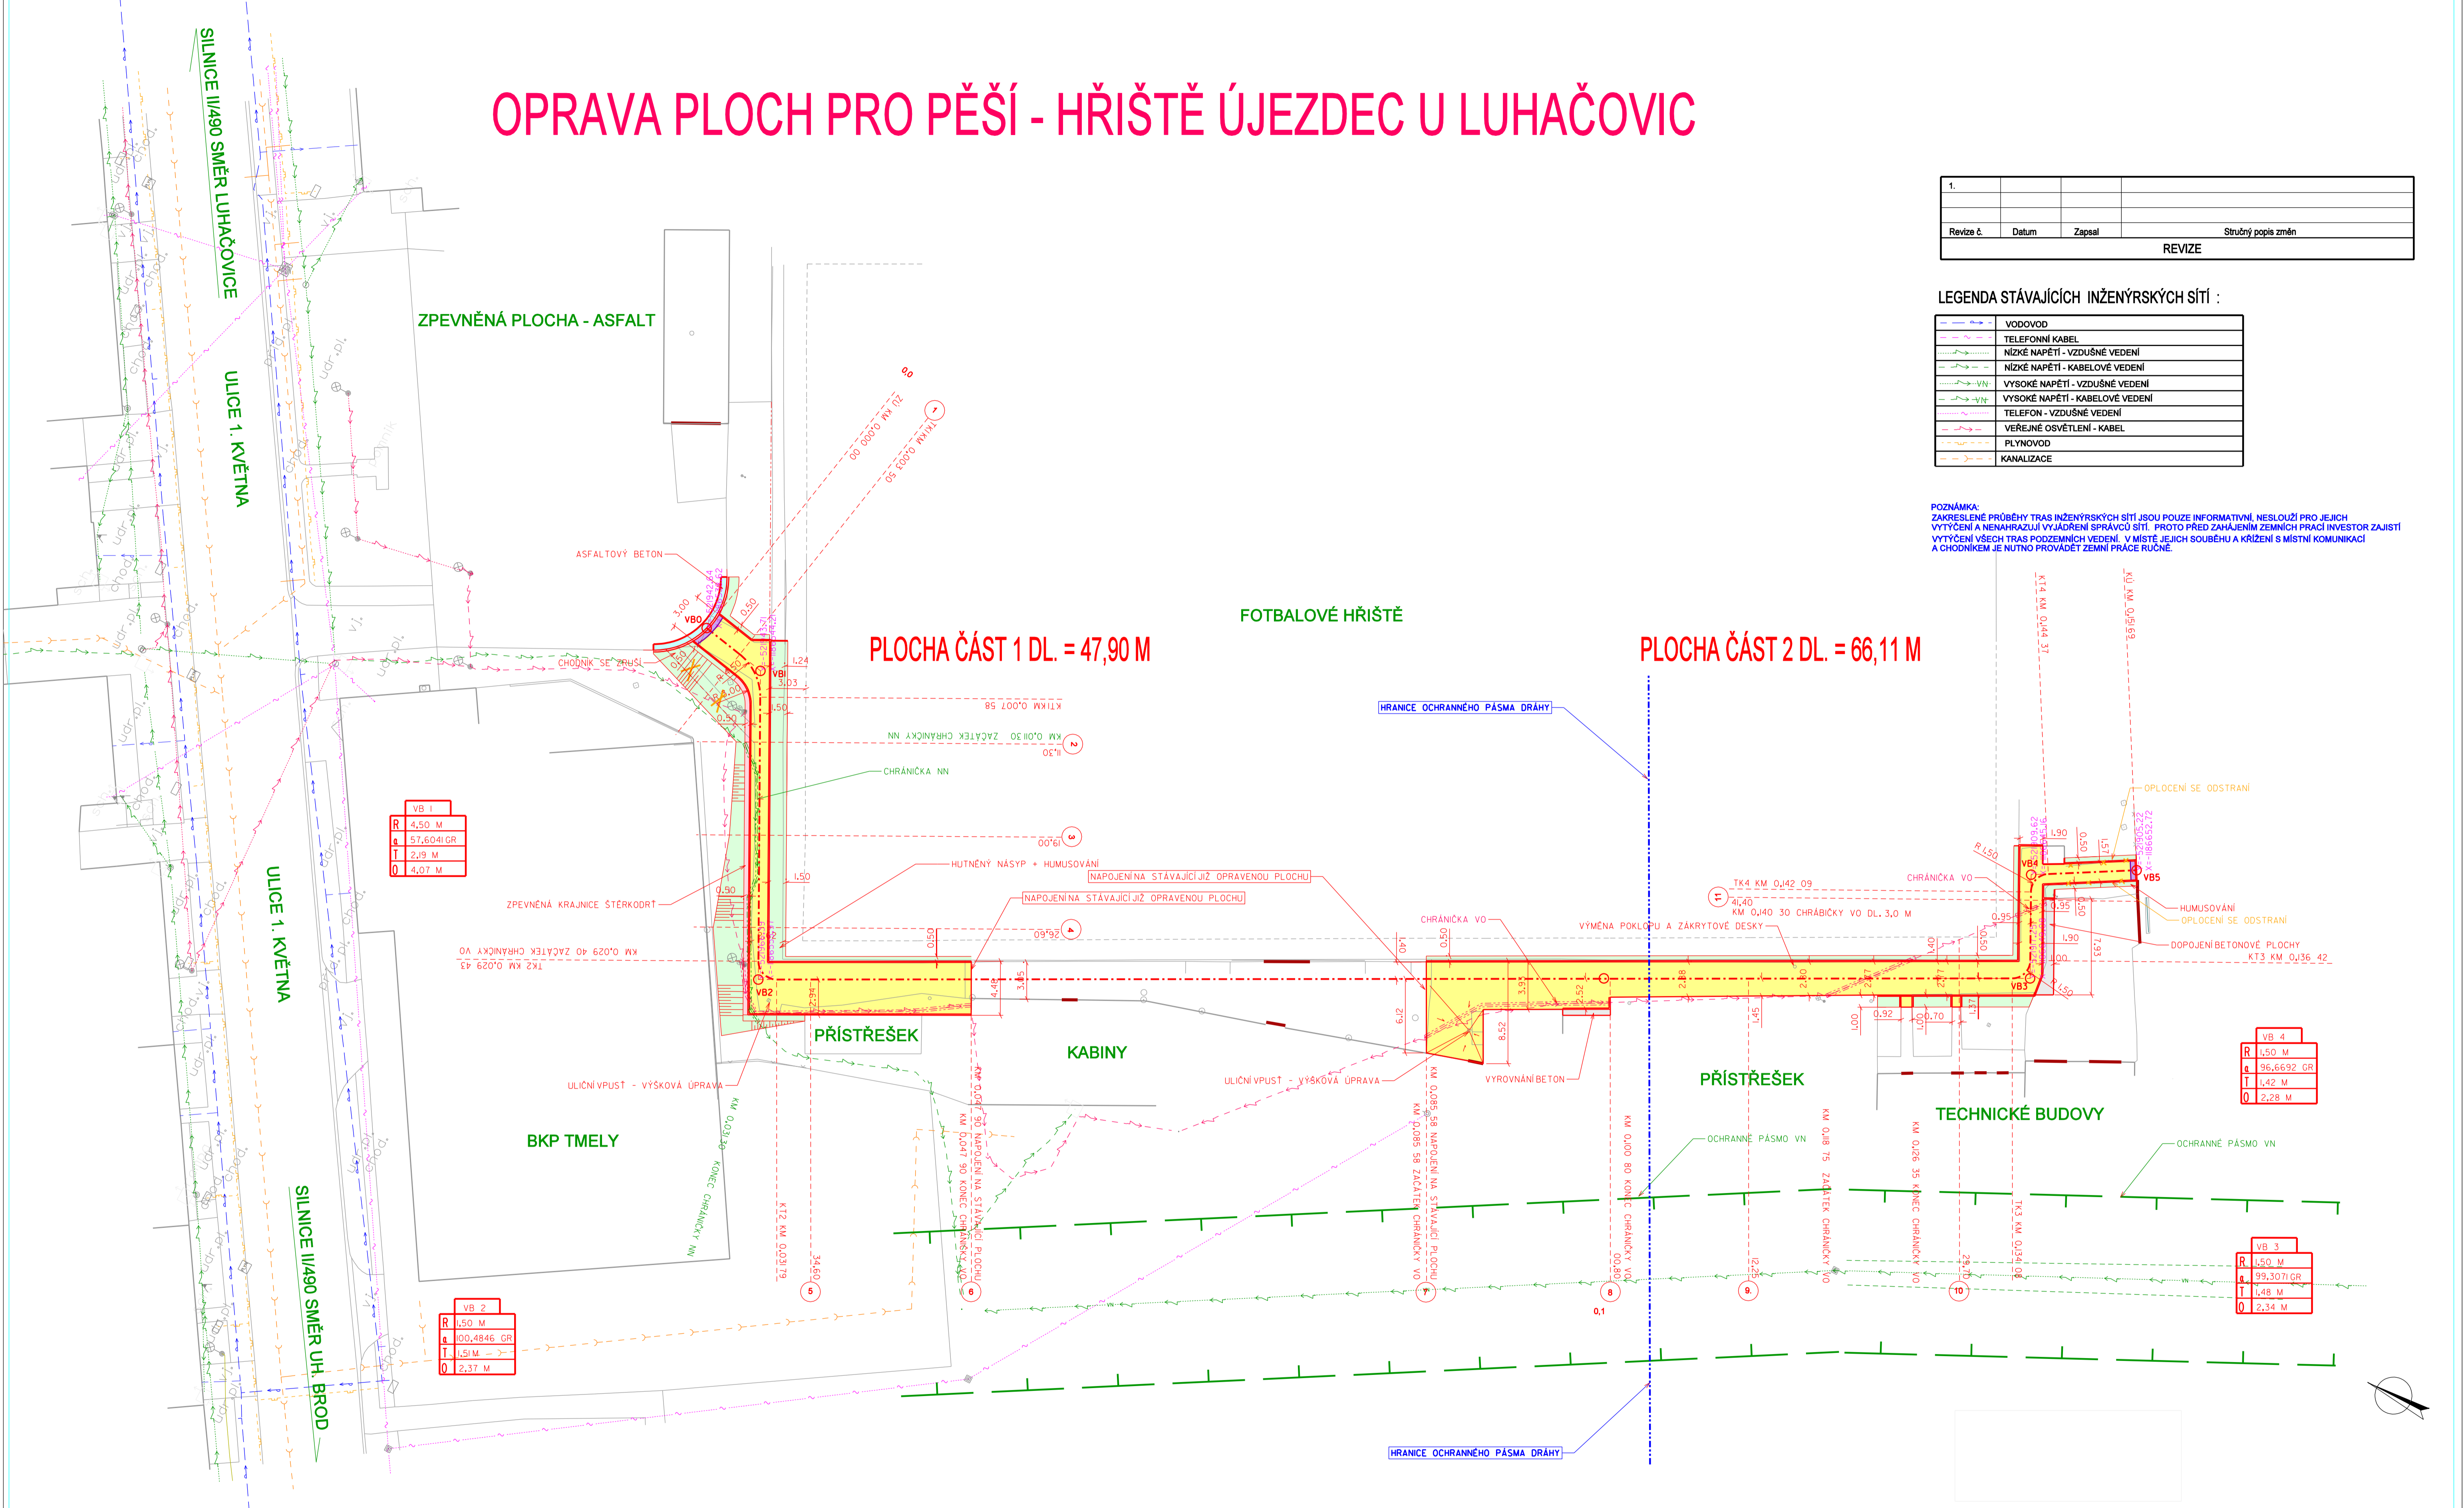

1.			
Revize č.	Datum	Zapsal	Stručný popis změn
REVIZE			

LEGENDA STÁVAJÍCÍCH INŽENÝRSKÝCH SÍTÍ :

	VODOVOD
	TELEFONNÍ KABEL
	NÍZKÉ NAPĚTÍ - VZDUŠNÉ VEDENÍ
	NÍZKÉ NAPĚTÍ - KABELOVÉ VEDENÍ
	VYSOKÉ NAPĚTÍ - VZDUŠNÉ VEDENÍ
	VYSOKÉ NAPĚTÍ - KABELOVÉ VEDENÍ
	TELEFON - VZDUŠNÉ VEDENÍ
	VEŘEJNÉ OSVĚTLENÍ - KABEL
	PLYNOVOD
	KANALIZACE

POZNÁMKA:
ZAKRESLENÉ PRŮBĚHY TRAS INŽENÝRSKÝCH SÍTÍ JSOU POUZE INFORMATIVNÍ, NESLOUŽÍ PRO JEJICH VYTÝČENÍ A NENAHRAZUJÍ VYJÁDRĚNÍ SPRÁVOVÝCH SÍTÍ. PROTO PŘED ZAČÁTKEM ZEMNÍCH PRACÍ INVESTOPRÁVITEL ZAJISTÍ VYTÝČENÍ VŠECH TRAS PODZEMNÍCH VEDENÍ. V MÍSTĚ JEJICH SOUBĚHU A KŘÍŽENÍ S MÍSTNÍ KOMUNIKACÍ A CHODNÍKEM JE NUTNO PROVÁDĚT ZEMNÍ PRÁCE RUČNĚ.

SOUŘADNICE VYTÝČOVACÍCH BODŮ

BOD	Y	X	VZDÁLENOST BODŮ
VB0	Y=-521942,64	X=-1186538,62	VB0-VB1 5,69 M
VB1	Y=-521943,71	X=-1186544,21	VB1-VB2 25,55 M
VB2	Y=-521966,39	X=-1186555,97	VB2-VB3 105,28 M
VB3	Y=-521917,25	X=-1186649,08	VB3-VB4 8,58 M
VB4	Y=-521909,62	X=-1186645,16	VB4-VB5 8,75 M
VB5	Y=-521905,22	X=-1186652,72	

LEGENDA PLOCH :

	ZPEVNĚNÁ PLOCHA - ASFALTOVÝ BETON
	CHODNÍK - VODOPRUPUSTNÁ DLAŽBA - (200/100/80) - ŠEDÁ
	CHODNÍK - ŠLEPEČKÁ DLAŽBA ČERVENÁ (200/100/80)
	CEMENTOVÝ BETON - DOPOJENÍ STÁVAJÍCÍCH PLOCH
	ZPEVNĚNÁ KRAJNICE - ŠTERKODRT 0-32 MM 150 MM
	HUMUSOVÁNÍ VČETNĚ OSETÍ TRAVNÍM SEMENEM (PODSYP HUTNĚNÝ)

PROJEKTOVAL ING. J. KUNČÍK	KRESLIL ING. J. KUNČÍK	ZODP. PROJ. ING. J. KUNČÍK	H.I.P. ZLÍNSKÝ	ING. JAROSLAV KUNČÍK PROJEKTANT DOPRAVNÍCH STAVB UH. BROD - TĚŠOV ŠKOLNÍ 115	
MÍSTO INVESTOR	UHERSKÝ BROD TSUB, UHERSKÝ BROD	KRAJ	ZLÍNSKÝ	ZAK. ČÍSLO DATUM	1244/26 02/2026
NÁZEV AKCE OPRAVA PLOCH PRO PĚŠÍ NA HŘIŠTI V ÚJEZDCI U LUHAČOVIC				STUPEŇ FORMÁT MĚŘÍTKO ARCHIV. ČÍSLO	DPS POVOL. ST. 8 A4 1:250 14288
NÁZEV VÝKRESU SITUACE POZEMNÍ KOMUNIKACE				ČÍSLO SOUPRAVY	ČÍSLO VÝKRESU D.1.2.1