


SILNOPROUD/zásuvky 230V -navržené rozšíření

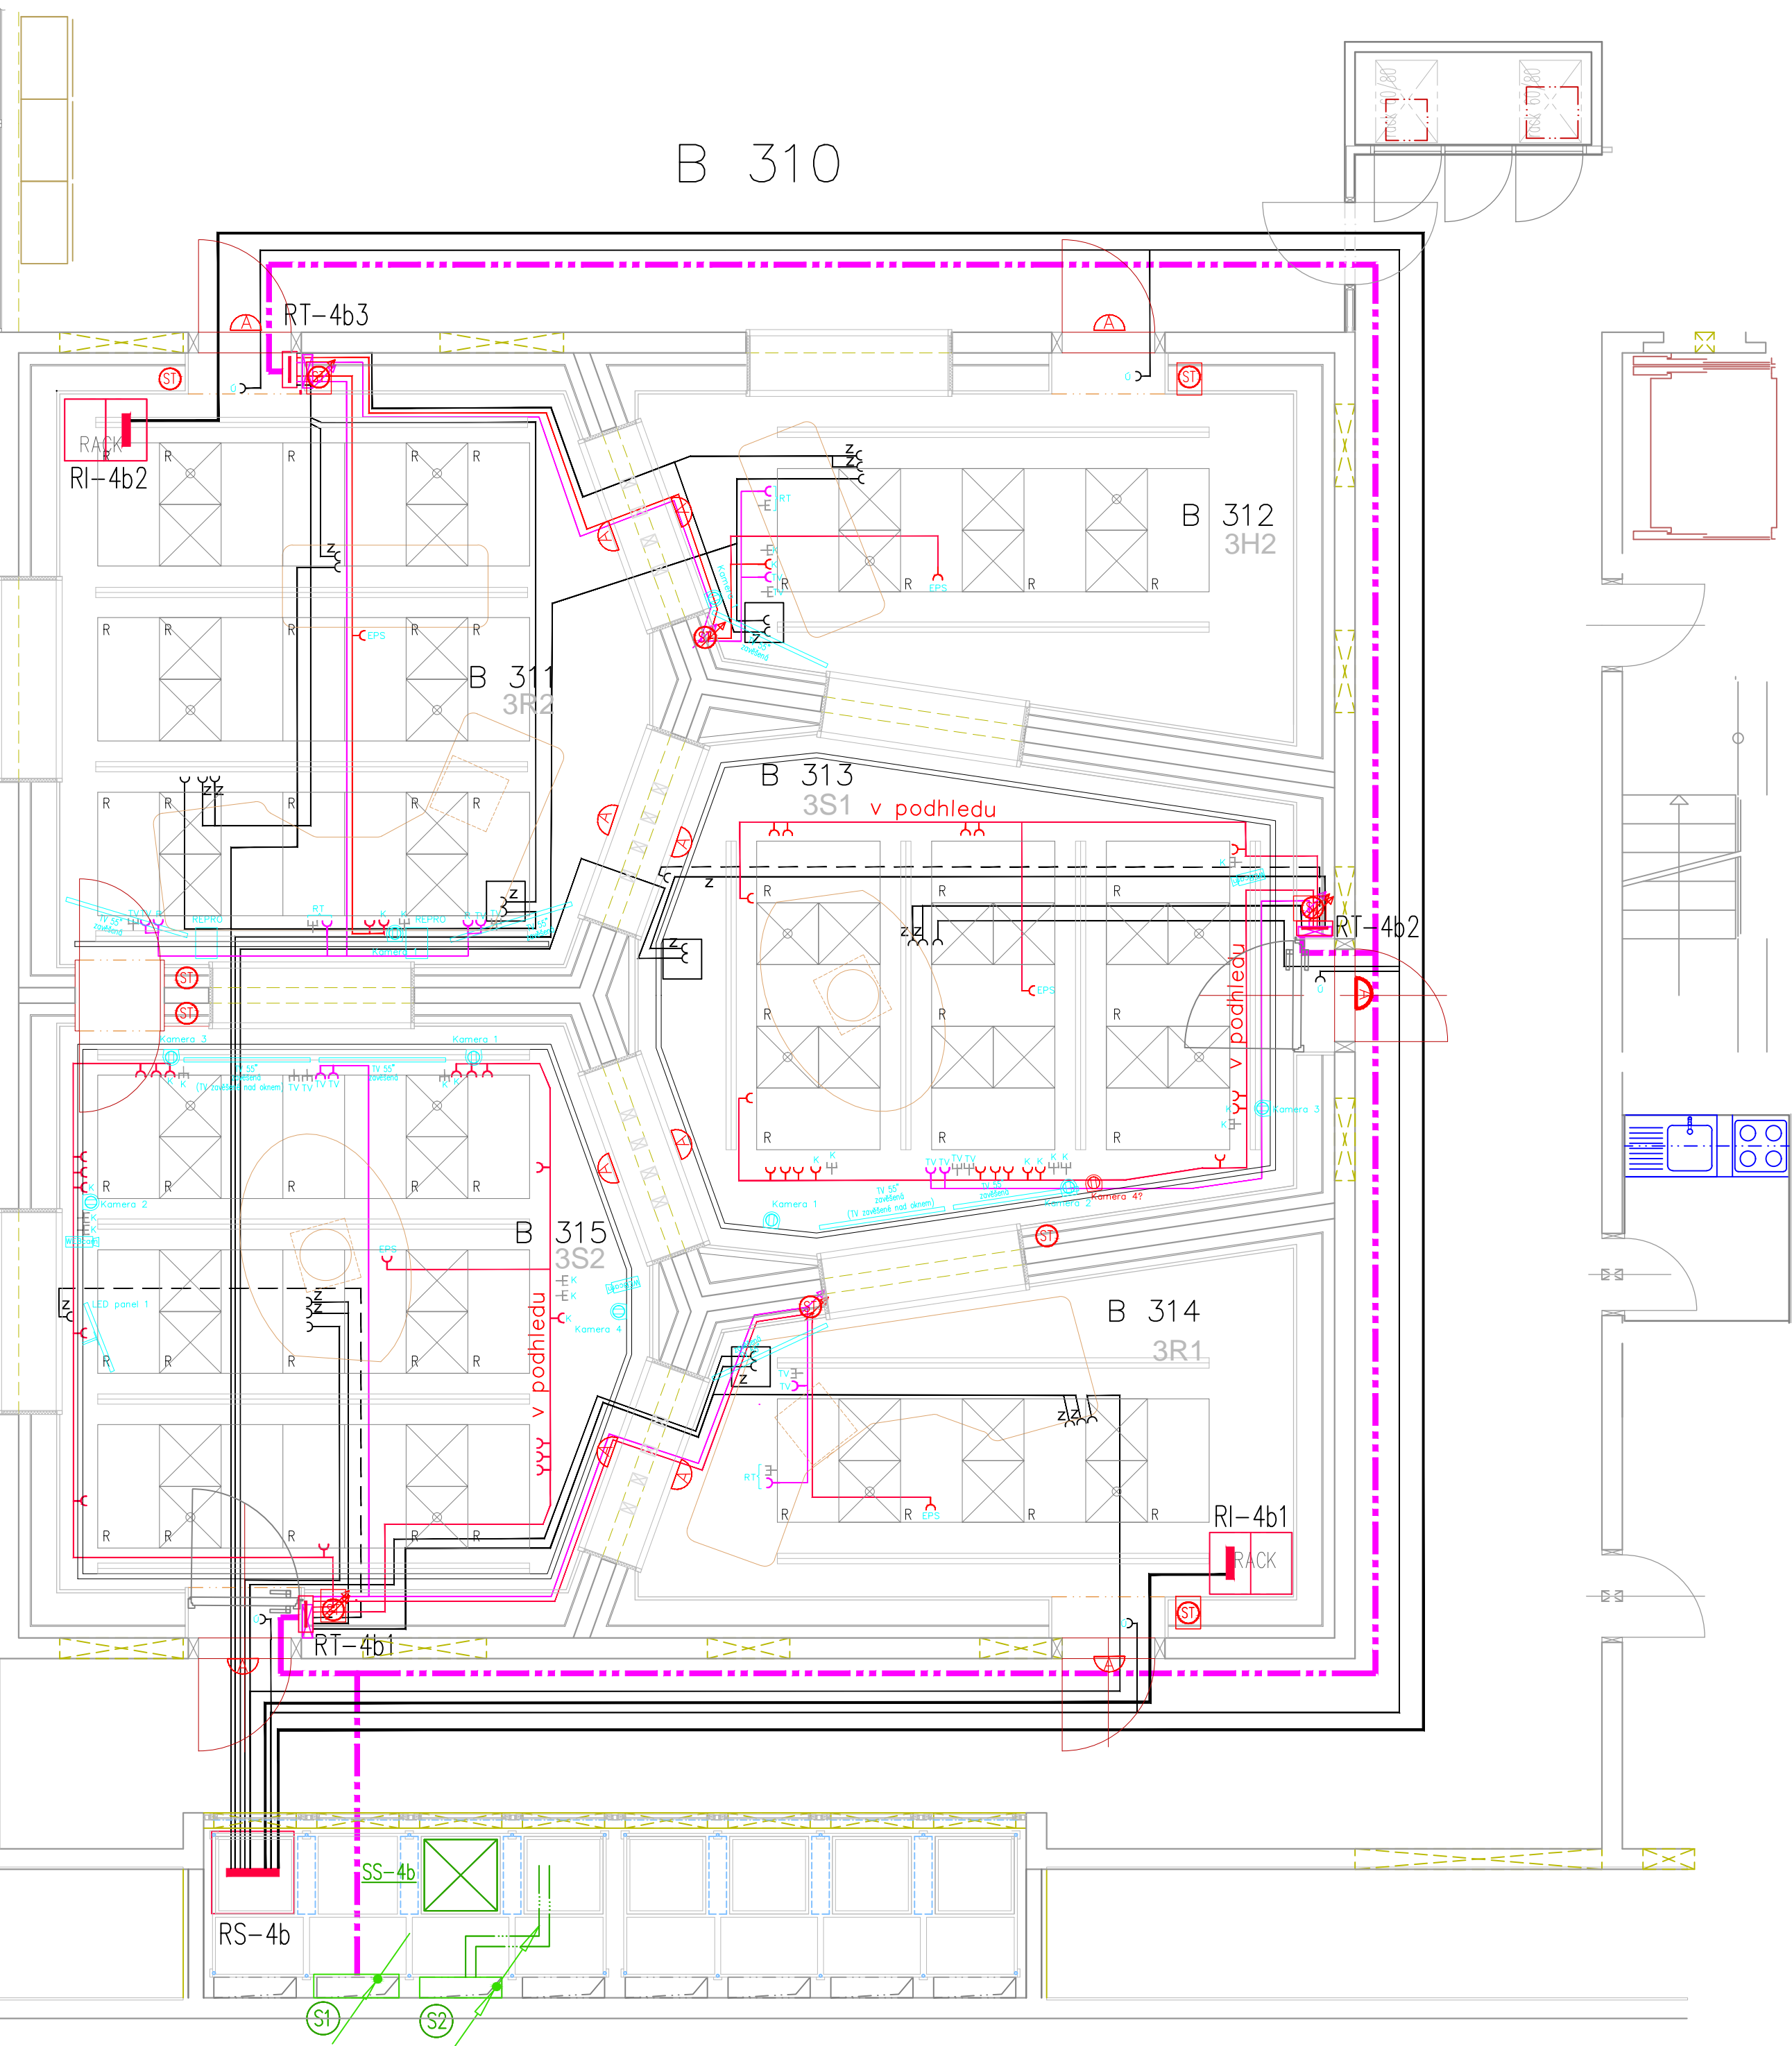

LEGENDA:

- světlo ON AIR
 - chránička KOPOFLEX vertikální (podlaha - strop)
 - kanál vertikální průběžně otevírací(podlaha - strop)
 - nová stropní zásuvka 230V zálohovaná pro A/V (kamery, scénické osvětlení)
 - nová stropní zásuvka 230V zálohovaná pro RT (TV, repro)
 - původní zásuvka 230V (podlaha, nábytek) - přesun
 - původní zásuvka 230V zálohovaná pro RT (podlaha, nábytek) - přesun
 - původní zásuvka 230V neprovozní (úklid)
 - 2xRJ45 zásuvka SKS, koordinace s rozvodem 230V - rozvod SKS na samostatném výkresu
 - podlažní krabice
- původní rozvod 230V v podlaze
původní rozvod 230V zakončený v podhledu
nový rozvod 230V pro A/V zakončený v podhledu
nový rozvod 230V pro RT zakončený v podhledu
rozvaděč pro RT nástěnný
rozvaděč RI RACK

INVESTOR	GENERÁLNÍ PROJEKTANT	RAZÍTKO
ČESKÝ ROZHLAS Vinohradská 12 120 99 Praha 2 - Vinohrady IČ: 452 450 53	ASKdesign s.r.o. Ostrovského 253/3 150 00 Praha 5 - SMíchov IČO: 068 26 784	
1.NP +/- 0,000 = 165,96 m.n.m. B.p.v.		ČÍSLO PARÉ
Vypracoval:	Ing. Lubomír Vondrášek	
Zodp. projektant:	Ing. arch. Kamila Šindelářová	
Vlastník:	Český rozhlas, Vinohradská 12, 120 00 Praha 2	
Investor:	Český rozhlas, Vinohradská 12, 120 00 Praha 2	
Lokace:	Římská 13, 120 00 Praha 2 - Vinohrady	Č. parc.: 484 katastrální území: k.ú. Praha - Vinohrady
Název stavby:		Formát: A2
REKONSTRUKCE PROSTOROVÉ AKUSTIKY VYSÍLACÍHO KOMPLEXU ČESKÝ ROZHLAS PLUS		Datum: 12/2025
Část PD: D1.4 - ELEKTROINTALACE - SILNOPROUD 1.4. 01. ZÁSUVKY - navržené rozšíření		Stupeň: DVZ
		Měřítko: 1: 50
		Číslo výkresu D1.4.1