


SLABOPROUD/SKS - navržené rozšíření

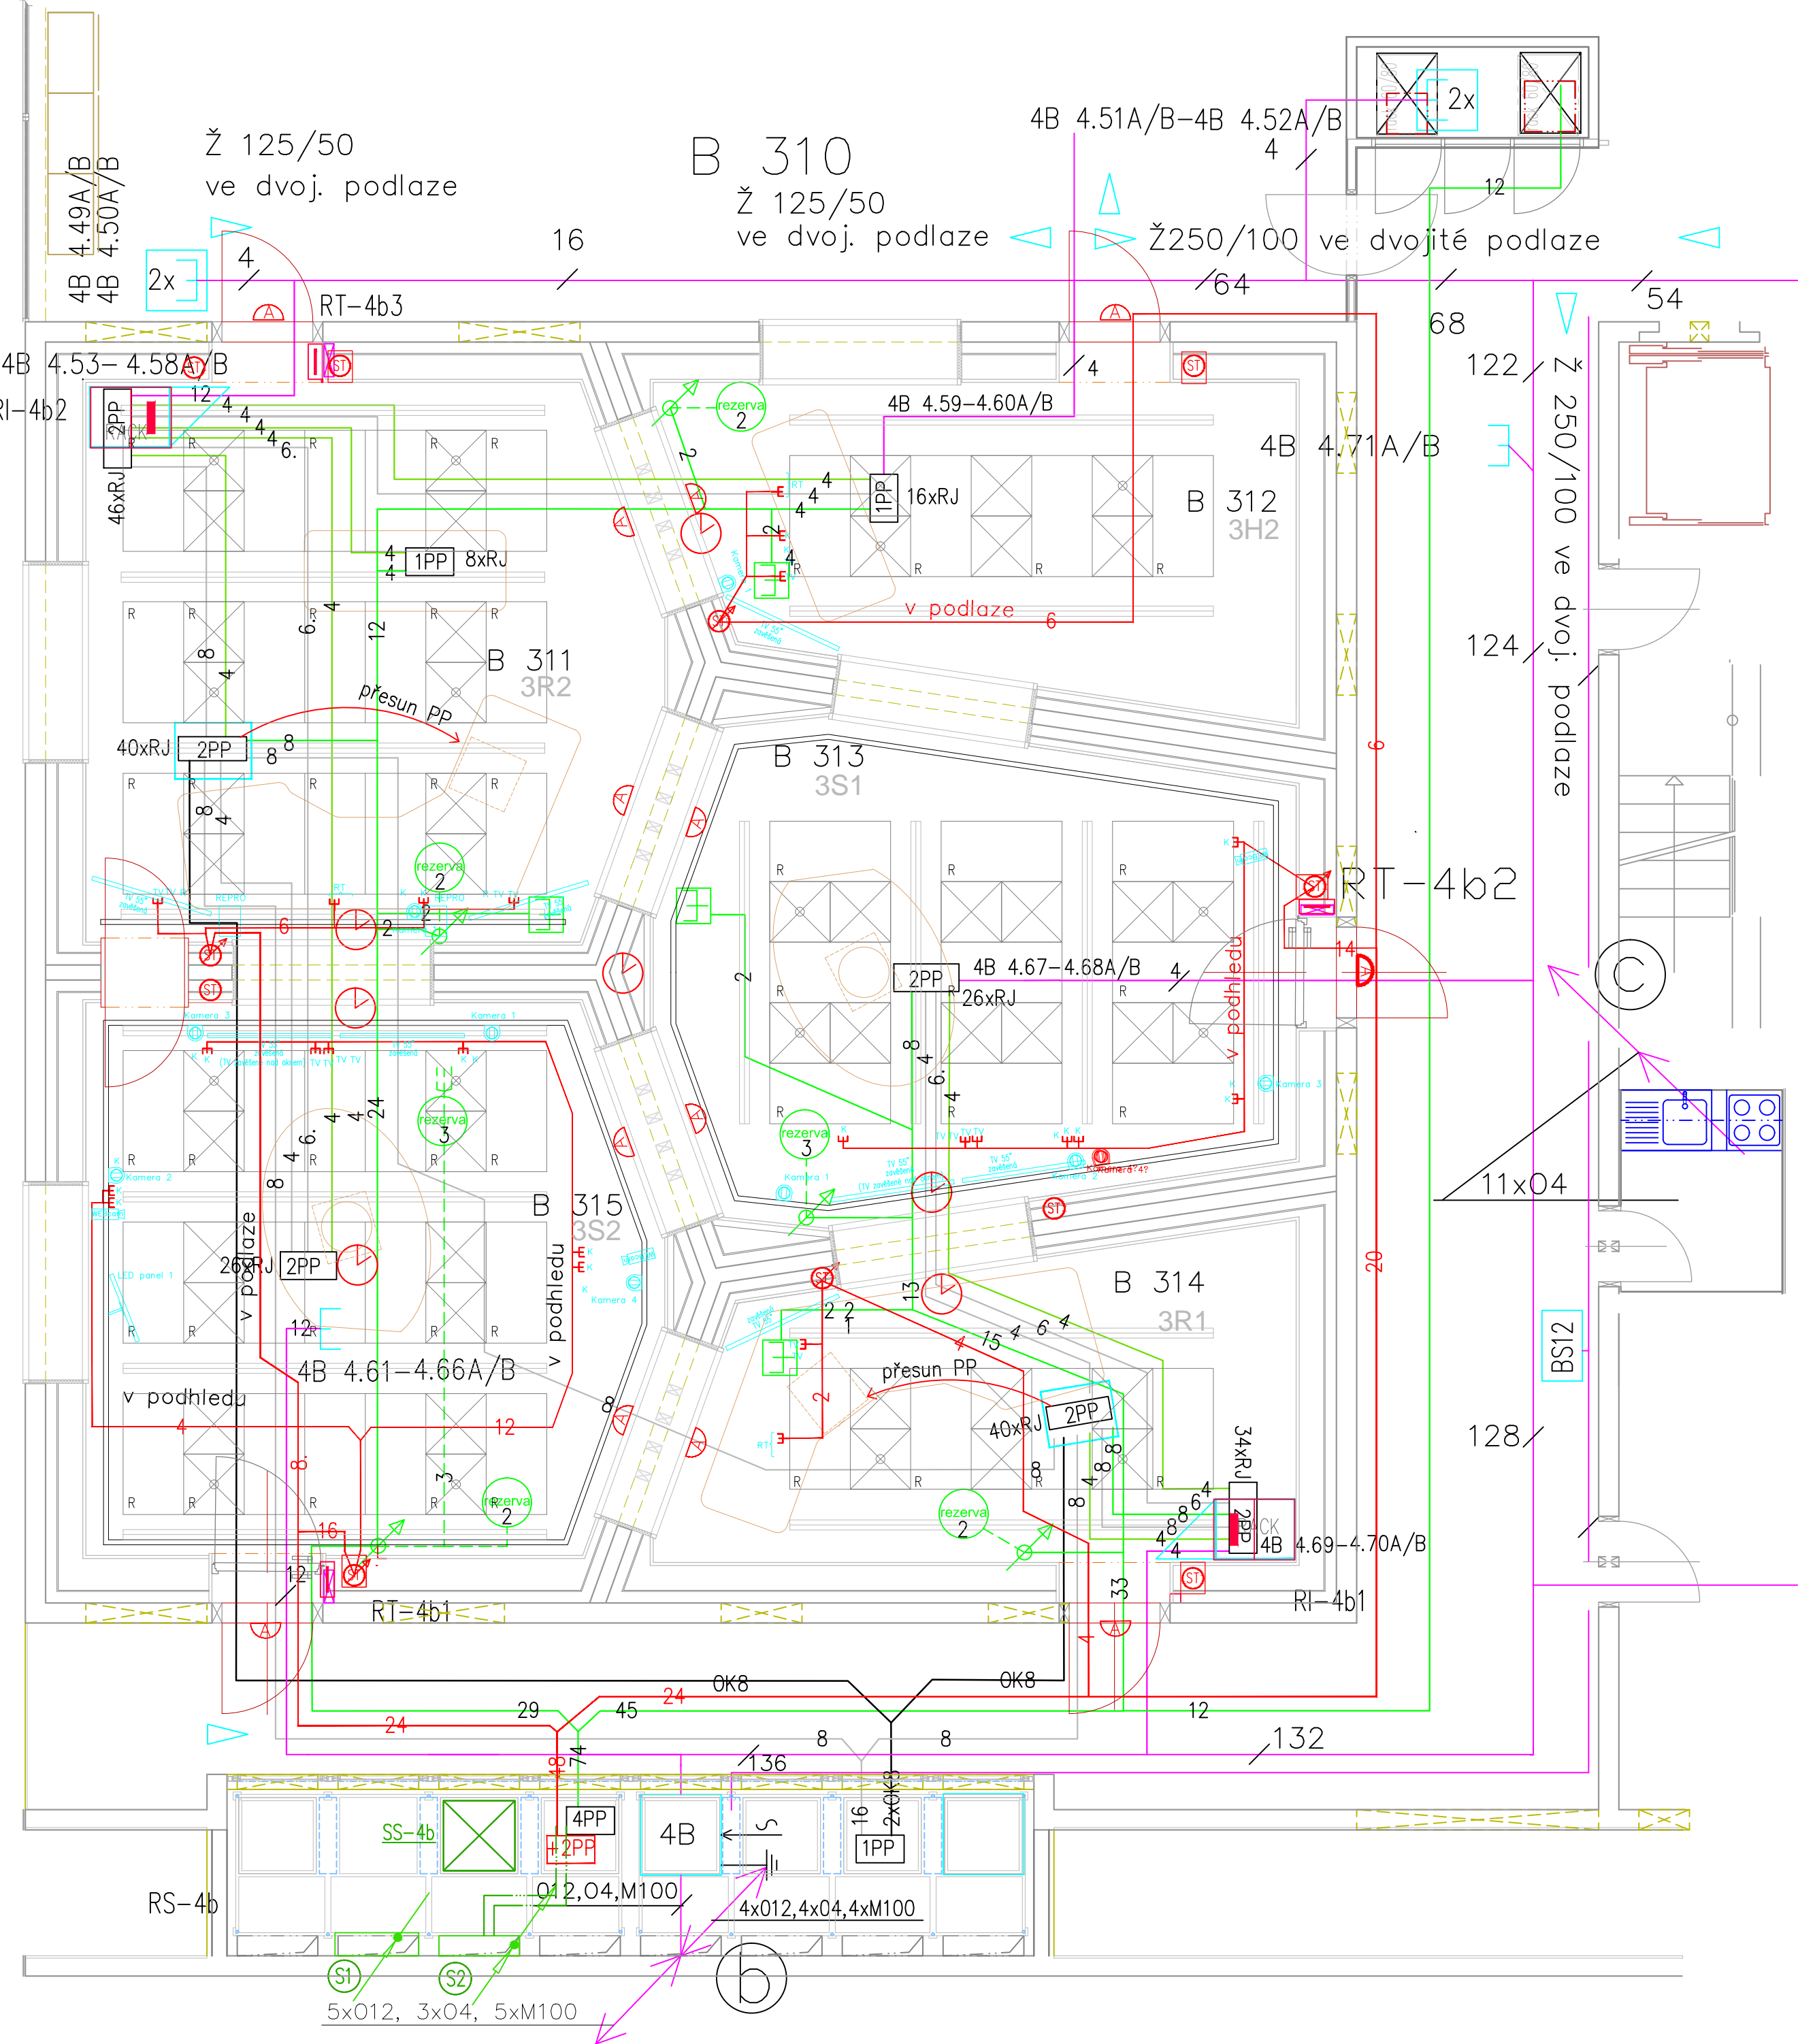

LEGENDA:

- původní SKS Systemax – přeložky
- stávající SFTP cat 7 lokal
- stávající UTP cat 6 LAN
- stávající UTP cat 6 spojka
- stávající trasa SKS v podhledu
- stávající OPTIKA MM 50 8 vl.
- nový UTP cat 6 LAN, N kabelů ve svazku

2PP počet patchpanelů 24port v racku/nábytku

rezerva N původní kabelová rezerva v podhledu

původní podlahová krabice

studiové hodiny

původní trasa podlaha – podhled

nový přechod kabelů podlaha – podhled

nová SKS zásuvka 2 portová (2x RJ45)

		GENERÁLNÍ PROJEKTANT		RAZÍTKO	
<div>Č E S K Ý R O Z H L A S</div> <div>V i n o h a d s k á 1 2</div> <div>120 99 Praha 2 - Vinohrady</div> <div>I Č : 4 5 2 4 5 0 5 3</div>		<div>A S K d e s i g n s . r . o .</div> <div>O s t r o v s k é h o 2 5 3 / 3</div> <div>150 00 Praha 5 - SMichov</div> <div>I Č O : 0 6 8 2 6 7 8 4</div>			
1.NP +/- 0,000 = 165,96 m.n.m. B.p.v.					
Ing. Lubomír Vondrášek					
Ing. arch. Kamila Šindelářová					
Český rozhlas, Vinohradská 12, 120 00 Praha 2					
Český rozhlas, Vinohradská 12, 120 00 Praha 2					
Římská 13, 120 00 Praha 2 - Vinohrady	Č. parc.: 484	katastrální území: k.ú. Praha - Vinohrady			
<div>REKONSTRUKCE PROSTOROVÉ AKUSTIKY</div> <div>VYSÍLACÍHO KOMPLEXU ČESKÝ ROZHLAS PLUS</div> <div>D1.4 - ELEKTROINTALACE - SLABOPROUD</div> <div>1.5. 01. SKS - navržené rozšíření</div>				Formát:	A2
				Datum:	12/2025
				Stupeň:	DVZ
				Měřítko:	<div>1: 50</div>
				Číslo výkresu	<div>D1.5.1</div>