

KRAJ:
KATASTRÁLNÍ OZEMÍ:
DRUH POVRCHU OZEMÍ:

OLOMOUCKÝ
ŠTERNBERK
OSTATNÍ PLOCHA

PODÉLNÝ PROFIL 1:500/50
SO 101 - CHODNÍK

ULICE DLOUHÁ

SKLONOVÉ POMĚRY:

SROVNÁVACÍ ROVINA: 248m Bpv

ZMĚNA PŘÍČNÉHO SKLONU:

KÓTY NIVELETY:

KÓTY TERÉNU:

STANICENÍ:

SMĚROVÉ POMĚRY:

0.14632 PRODLOUŽENÍ ZATRUBNĚNÍ DN 350

0.16703 STÁVAJÍCÍ SPOJOVACÍ VEDENÍ

0.25167 STÁVAJÍCÍ SPOJOVACÍ VEDENÍ

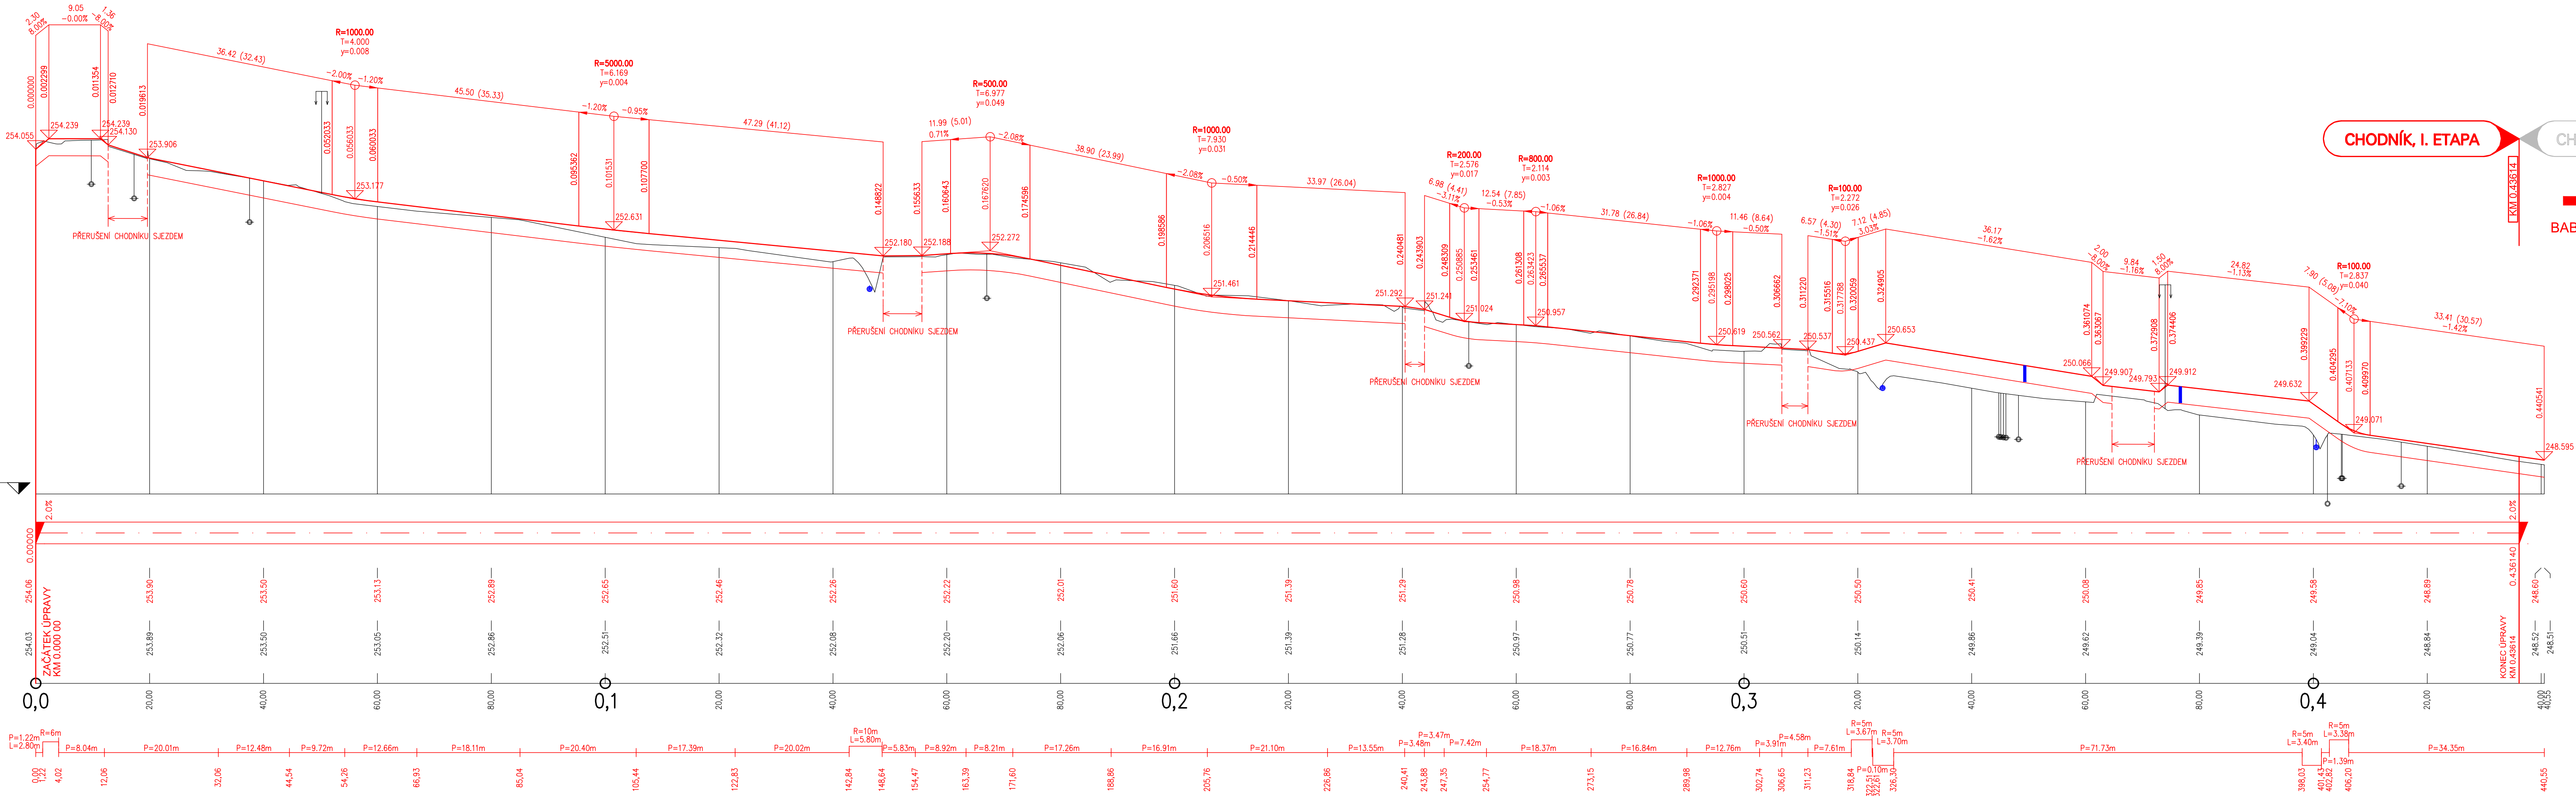
0.32432 NAVRŽENÉ ZATRUBNĚNÍ PŘÍKOPU DN400

0.34530 STÁVAJÍCÍ VEDENÍ VN (4+)
0.34821 VEDENÍ K NAVĚSTIDLU HZS
0.34932 OBRUBNIKOVÁ VPUST UV

0.37390 STÁVAJÍCÍ VEDENÍ NN
0.37663 OBRUBNIKOVÁ VPUST UV2




0.40049 NAVRŽENÉ ZATRUBNĚNÍ PŘÍKOPU DN400
0.40248 VODOVODNÍ PŘÍPOJKA HZS
0.40450 STÁVAJÍCÍ SPOJOVACÍ VEDENÍ
0.40550 STÁVAJÍCÍ VEDENÍ NN

0.41543 STÁVAJÍCÍ VEDENÍ NN



DPS + PDPS SO 101

OBJEDNATEL:	Město Šternberk Horní náměstí 78/16, 785 01 Šternberk	
	Chodník Uničovská (Robertshaw – nová HZS)	

SOUŘAD. SYSTÉM: S-JTSK			VÝŠKOVÝ SYSTÉM: B.p.v.		
VEDOUČÍ PROJEKTANT		ING. STEJSKAL			
ZODPOVĚDNÝ PROJEKTANT		ING. STEJSKAL			
VYPRACOVAL		ING. STEJSKAL			
KRAJ:	OLOMOUČSKÝ	KÚ: ŠTERNBERK			
NÁZEV ČÁSTI:			DATUM		
D DOKUMENTACE OBJEKTŮ			ČERVENEC 2025		
			FORMÁT		
			12 A4		
			MĚŘÍTKO		
OBJEKT: SO 101 – CHODNÍK			1:500/50		
			ČEL		
PŘÍLOHA:			DPS + PDPS		
			ČÍS. ZAKÁZKY		
			ČÍS. SOUPRAVY		
			ČÍS. VÝKRESU		
PODÉLNÝ PROFIL			03		