

Váš dopis zn.:

Ze dne: 13.01.2026

Naše zn.: 23/02/26-Val

Vyřizuje: Lukáš Valouch

Telefon: 585 004 415

E-mail: valouch@vhs-sitka.cz

**Ing. Filip Stejskal**

Na Stráni 1028

783 53 velká Bystřice

Datum: 05.02.2026

**Vyjádření k předložené žádosti k existenci sítí a projektové dokumentaci pro povolení záměru a provedení stavby „Chodník Uničovská (Robertshaw – nová HZS)“ na pozemcích v k.ú. Šternberk.**

Na základě obdržené žádosti o vyjádření k existenci sítí a k projektové dokumentaci pro povolení záměru a provedení stavby „Chodník Uničovská (Robertshaw – nová HZS)“ na pozemcích v k.ú. Šternberk Vám sdělujeme, že **VHS SITKA, s.r.o. souhlasí s vydáním povolení záměru a provedením stavby.**

**VHS SITKA, s.r.o. je ve městě Šternberk vlastníkem a provozovatelem veřejného vodovodu a veřejné kanalizace včetně vodovodních a kanalizačních přípojek na pozemcích, které tvoří veřejné prostranství.**

**V místě plánované stavby je v současné době umístěno stávající vedení vodovodní přípojky pro již odstraněný objekt na parc. č. 2530 (viz. přiložené situace). V rámci novostavby HZS na pozemku parc. č. 2531/1 a 2530 dojde ke zrušení uvedené vodovodní přípojky a její nahrazení novou přípojkou s VŠ a vnitřním vodovodem. Po provedení nové vodovodní přípojky bude v místě plánované stavby chodníku umístěno pouze vedení vnitřního vodovodu (předpokládáme provedení nové přípojky před prováděním stavby chodníku), které bude ve vlastnictví a správě vlastníka HZS. Naše společnost nebude provozovatelem tohoto vedení a nejsme oprávněni se k dotčení vnitřního vodovodu vyjádřit.**

Vzhledem k výše uvedeným skutečnostem a rozsahu plánované stavby zanesené v předložené projektové dokumentaci **nedojde umístěním a prováděním stavby k dotčení vedení provozovaného naší společností.**

Na pozemku nad stávajícím vodovodním porubím včetně jeho ochranného pásma (dle §23 zákona č.274/2001 Sb., je vymezeno vodorovnou vzdáleností 1,5m od vnějšího líce stěny potrubí nebo kanalizační stok na každou stranu) musí být po celou dobu stavby umožněn přístup a nesmí v něm být bez souhlasu provozovatele umístovány žádné stavby a skladován materiál nebo vytěžená zemina.

S pozdravem

Lukáš Valouch  
technik**VHS SITKA, s. r. o.**  
Vinohradská 2288/7  
785 01 Šternberk


IČ: 47150891 DIČ: CZ47150891




Přílohy:

A4 situace trasy stávajícího zařízení v provozování VHS SITKA, s.r.o.

A3 ověřená kopie výkresu č. 03 Koordinační situační výkres z předložené žádosti

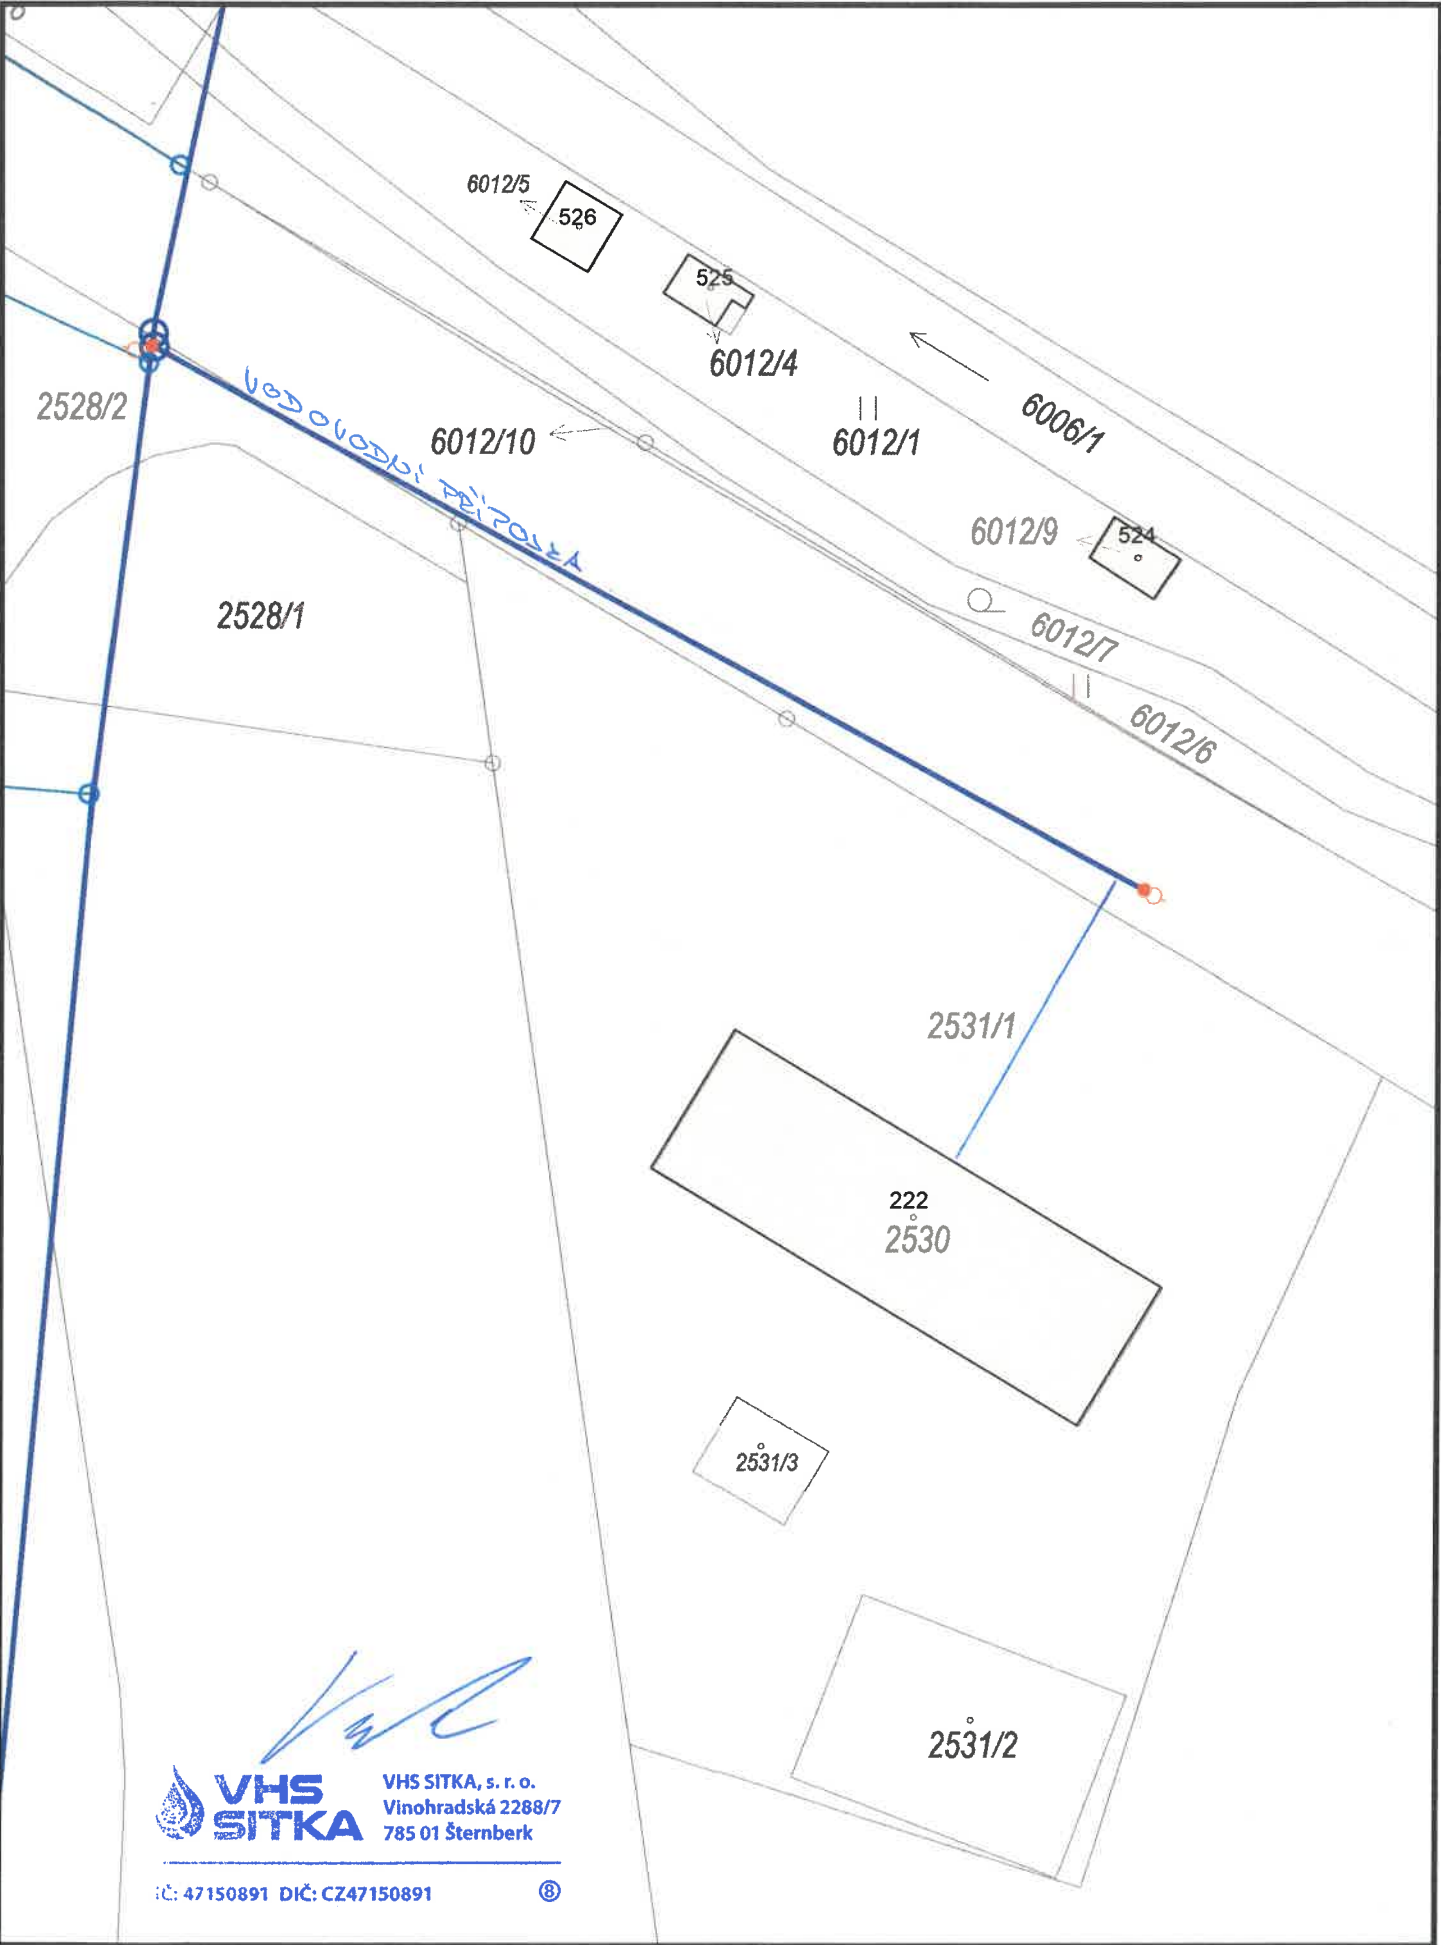


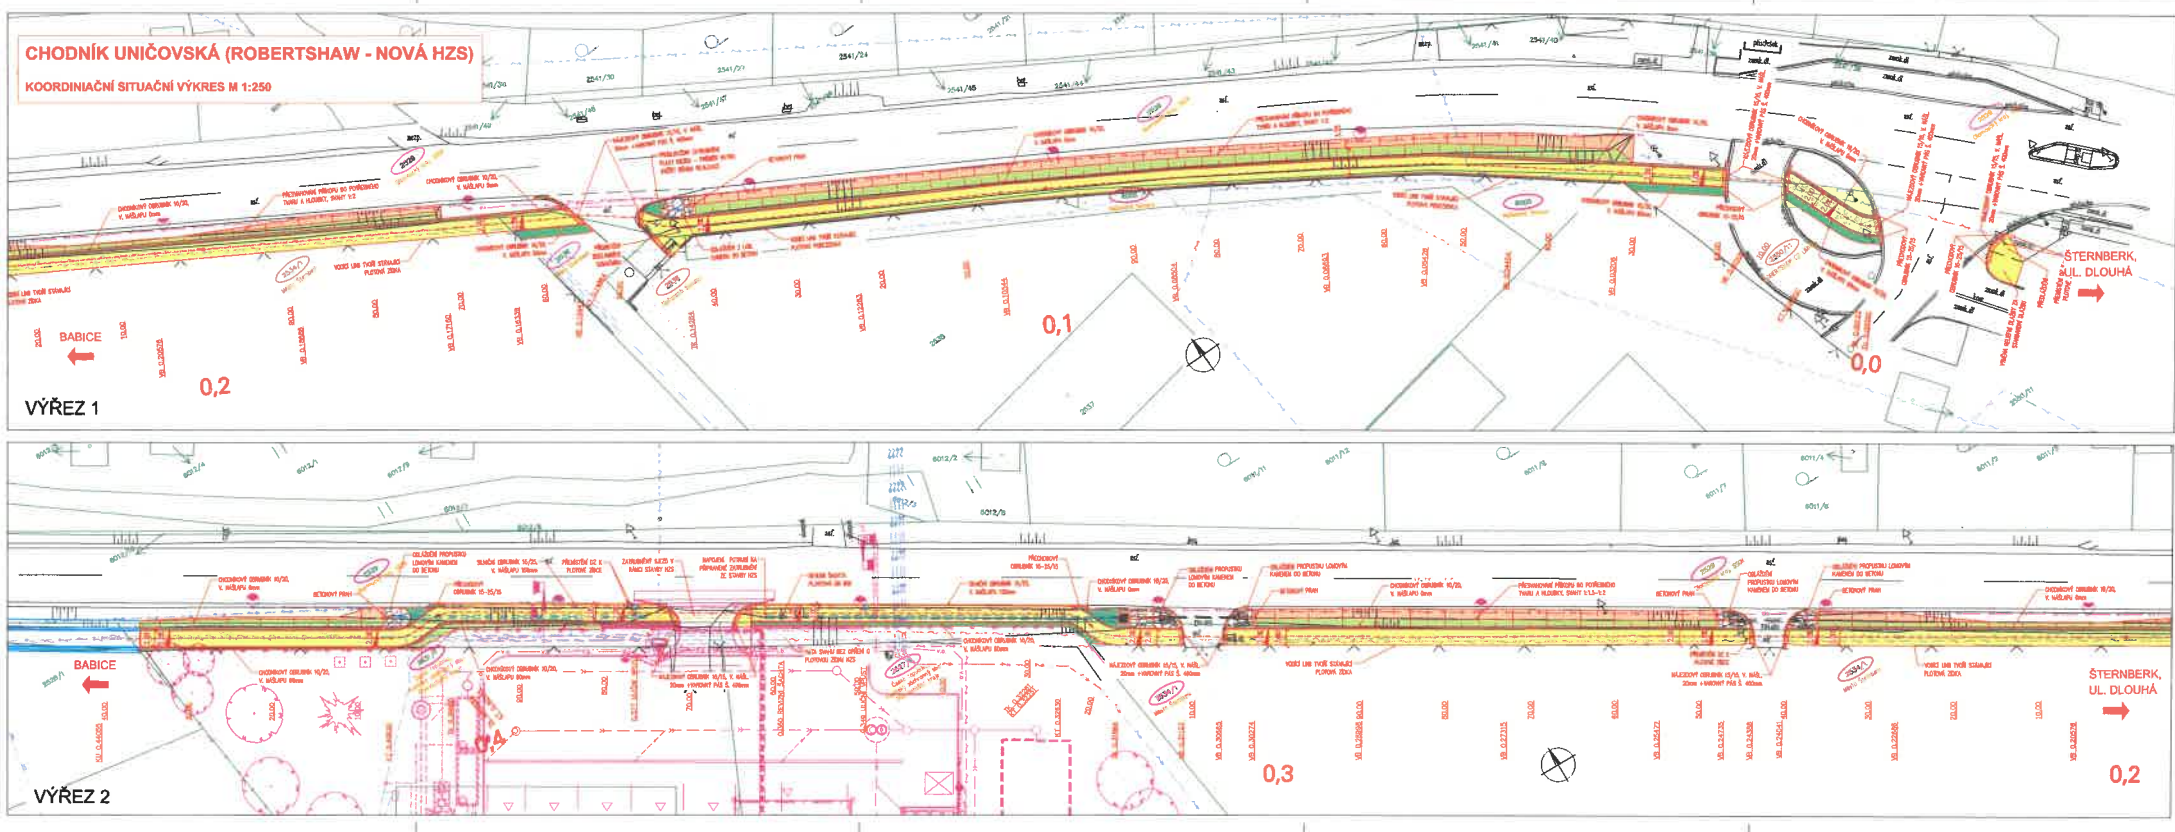

- LEGENDA**
- PLOCHY:**

**VHS SITKA** VHS SITKA, s. r. o.  
Vinohradská 2288/7  
785 01 Šternberk

IČ: 47150891 DIČ: CZ47150891

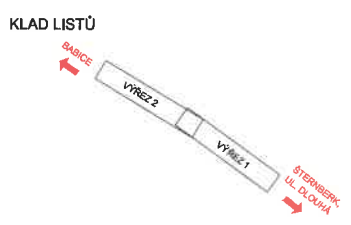

**C** **DPS + PDPS**

ORIGINÁLNÍ: **Město Šternberk**  
Horní náměstí 785/1A, 785 01 Šternberk

**Chodník Uničovská (Robertshaw - nová HZS)**

Ing. Filip Stejskal  
ČKAIT 1202388

**C SITUACNÍ VÝKRESY**

**KOORDINAČNÍ SITUACNÍ VÝKRES**

**03**