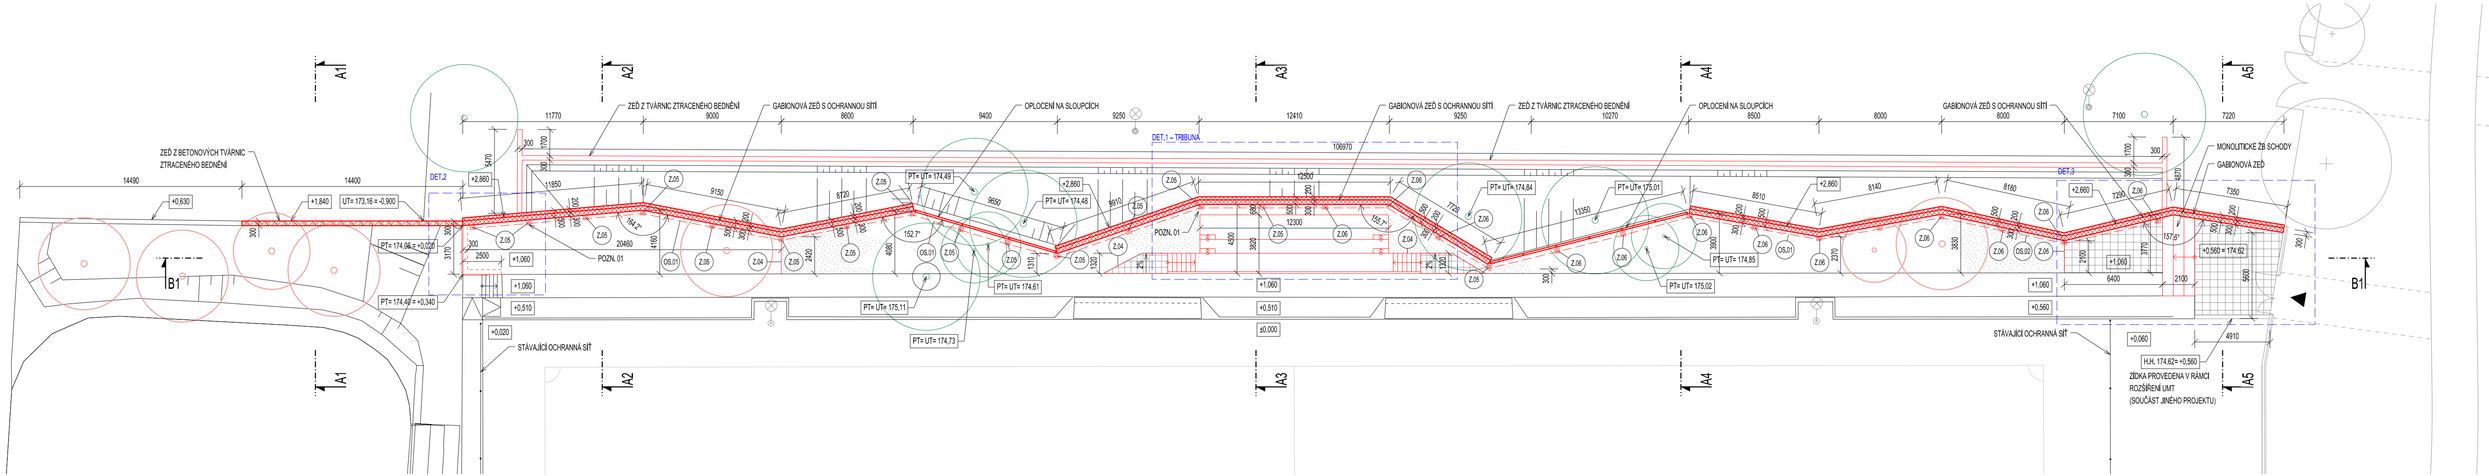
A1
A2
A3
A4
A5
B1
ZEĎ Z BETONOVÝCH TVÁRNIC ZTRACENÉHO BEDNĚNÍ
ZEĎ Z TVÁRNIC ZTRACENÉHO BEDNĚNÍ
GABIONOVÁ ZEĎ S OCHRANNOU SÍTÍ
OPLOCENÍ NA SLOUPCÍCH
MONOLITICKÉ ŽB SCHODY
GABIONOVÁ ZEĎ
DET.1 – TRIBUNA
DET.2
DET.3
POZN. 01
STÁVAJÍCÍ OCHRANNÁ SÍŤ
ZÍDKA PROVEDENA V RÁMCI ROZŠÍŘENÍ UMT (SOUČÁST JINÉHO PROJEKTU)
PT= UT= 174,49
PT= UT= 174,48
PT= UT= 174,61
PT= UT= 175,11
PT= UT= 174,73
PT= UT= 174,84
PT= UT= 175,01
PT= UT= 174,85
PT= UT= 175,02
PT= UT= 174,06 = +0,026
PT= UT= 174,49 = +0,340
UT= 173,16 = -0,900
H,H. 174,62= +0,560
+0,630
+1,840
+2,860
+1,060
+0,510
+0,020
±0,000
+0,560
+0,060
+1,060
+0,610
14490
14400
11770
9000
8600
9400
9250
12410
9250
10270
8500
8000
8000
7100
7220
106970
11850
9150
8720
9650
6910
12500
12300
13350
8510
8140
8180
7290
7350
6400
4910
2100
4080
4500
3820
3820
3370
3170
2500
2070
2150
3300
3330
2100
5600
4870
4870
1700
1700
300
300
300