



PŮDORYS

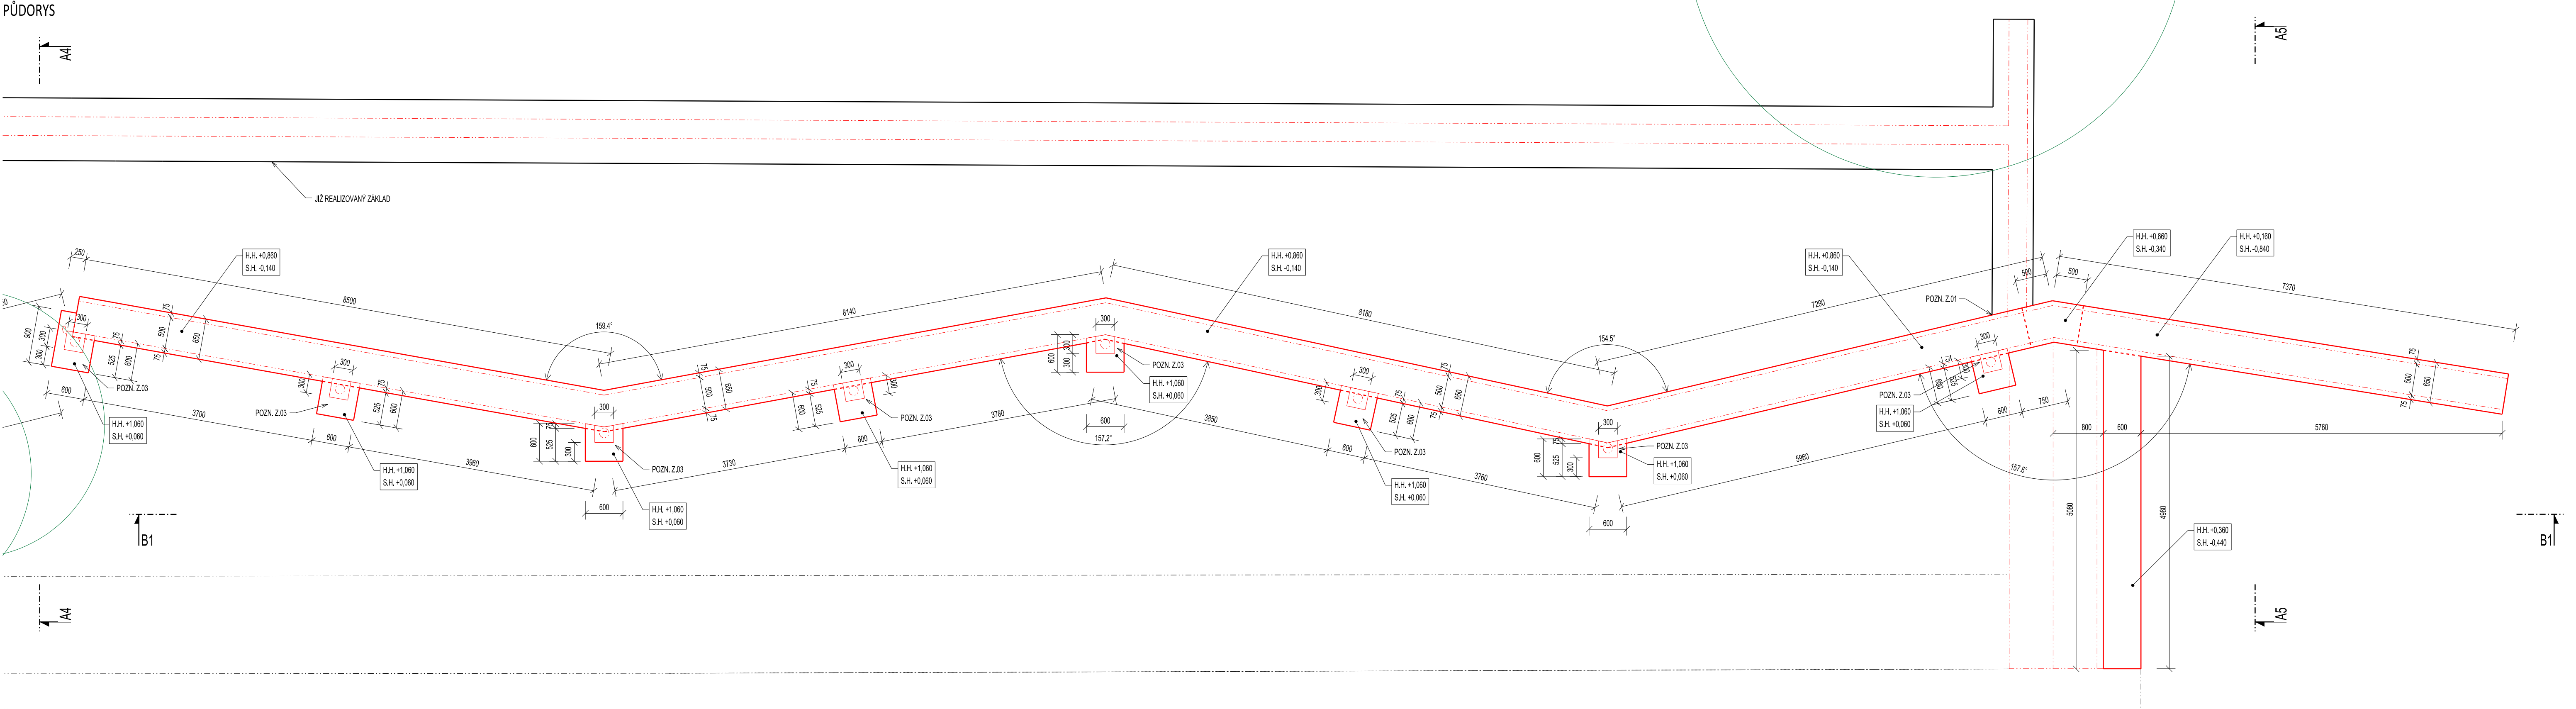

ŘEZ B1

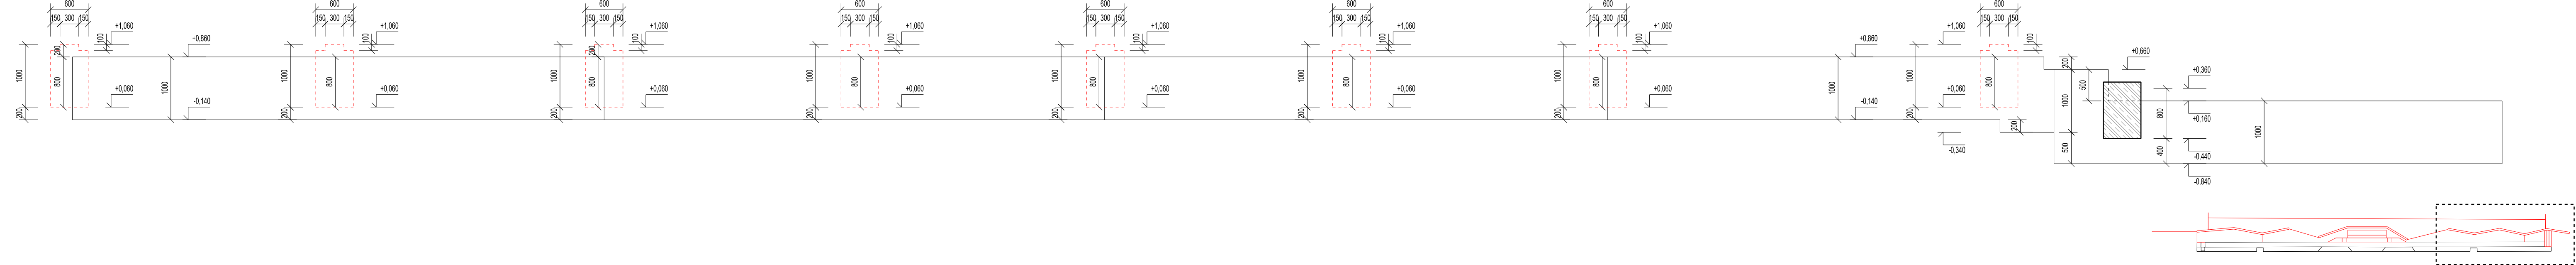

POZNÁMKY:

- POZN. Z.01 NÁVAZNOST NA STÁVAJÍCÍ ZÁKLADOVÉ KONSTRUKCE
BUDE ODPOVĚDĚNA ODPOVĚDNÝM STATIKEM V RÁMCI KD NA ZÁKLADĚ
ZJIŠTĚNÍ HLUBKY ZÁKLADOVÉ SPÁRY STÁVAJÍCÍCH KONSTRUKCÍ.
- POZN. Z.02 ZÁKLADOVÉ PASY BUDOU PROVEDENY Z BETONU C 25/30 XC4 XA2,
S VÝZTUŽNÍM Z VÁZANÉ VÝZTUŽE (PODÉLNÁ VÝZTUŽ + TRMIŇKY)
- POZN. Z.03 ZÁKLADOVÉ PATKY SLOUPKŮ OCHRANNÉ SÍTĚ Z BETONU C 25/30 XC4 XA2, S VÝZTUŽNÍM Z VÁZANÉ VÝZTUŽE:
PROPOJIT SE ZÁKLADOVÝM PASEM GABIONOVÉ ZDI, ZÁKLADOVÁ SPÁRA MIN. 500 mm POD HORNÍM LÍCEM ZÁKLADOVÉHO PASU PRO GABIONOVOU ZEď;
PŘI BETONÁŽI VE DVOU KROČÍCH PROPOJIT VÝZTUŽ PATKY VLEPENÝM TRNÝ.
HORNÍCH 100 mm PATKY PROVEDENO POUZE V ROZMĚRU 300 x 300 mm POD KOTVENÍM SLOUPKU SÍTĚ.
- POZN. Z.04 ZÁKLADOVÉ PATKY SLOUPKŮ OCHRANNÉ SÍTĚ Z BETONU C 25/30 XC4 XA2, S VÝZTUŽNÍM Z VÁZANÉ VÝZTUŽE:
PROPOJENÉ SE ZÁKLADOVOU PATKOU SLOUPKU OPLOČENÍ.
HORNÍCH 100 mm PATKY PROVEDENO POUZE V ROZMĚRU 300 x 300 mm POD KOTVENÍM SLOUPKU SÍTĚ.
- POZN. Z.05 ZÁKLADOVÉ PATKY SLOUPKŮ OPLOČENÍ Z BETONU C 25/30 XC4 XA2, S VÝZTUŽNÍM Z VÁZANÉ VÝZTUŽE.

BETON C25/30 XC4 XA2
OCEL R 10 595 KARI
Plození KARI sítí vždy dvě plná oka.
Krytí 40 mm
Výztuže budou na stavbě přizpůsobeny bednění.

TATO DOKUMENTACE NENÍ URČENA PRO REALIZACI STAVBY
±0,000 = 174,06 m n.l.m.
PROAM ARCHITEKTI s.r.o. © 2024
Dokumentace je k dispozici pouze pro účely realizace a není určena pro jiné účely. Reprodukce a rozšiřování této dokumentace bez písemného souhlasu autora není povoleno.
Výjímka tvoří licence pro digitální užívání na základě smluvního vztahu pro tuto konkrétní zakázku při zachování ostatních autorských práv.

autor: PROAM ARCHITEKTI s.r.o., IČ: 090 19 146 / RYBNÍČEK 1, 602 00 BRNO / www.proam.cz		PROAM ARCHITEKTI
podporující projektant:	Ing. arch. David Šrom, ĚKA 03 845 / +420 602 502 772, david.srom@proam.cz	
vypracoval:	Ing. arch. D. Šrom, Ing. arch. H. Kynčlová, Ing. arch. V. Kolarčíková	
akce:	HRANICE MEZI ZOO A SPORTOVIŠTĚM U ČERVENÝCH DOMKŮ, HODONÍN p. č. 2440/2, 2440/5, 2440/56 v k.ú. Hodonín	parč č.:
objednatel:	Město Hodonín, Masarykovo náměstí 53/1, 695 35 Hodonín	stavební:
stavební objekt:		rozsah:
část:	D.1.1. ARCHITECTONICKO-STAVEBNÍ ŘEŠENÍ	datum:
názov výkresu:	PŮDORYS ZÁKLADŮ – ČÁST III.	mřížka:
		1:50 D.1.1.2.4