


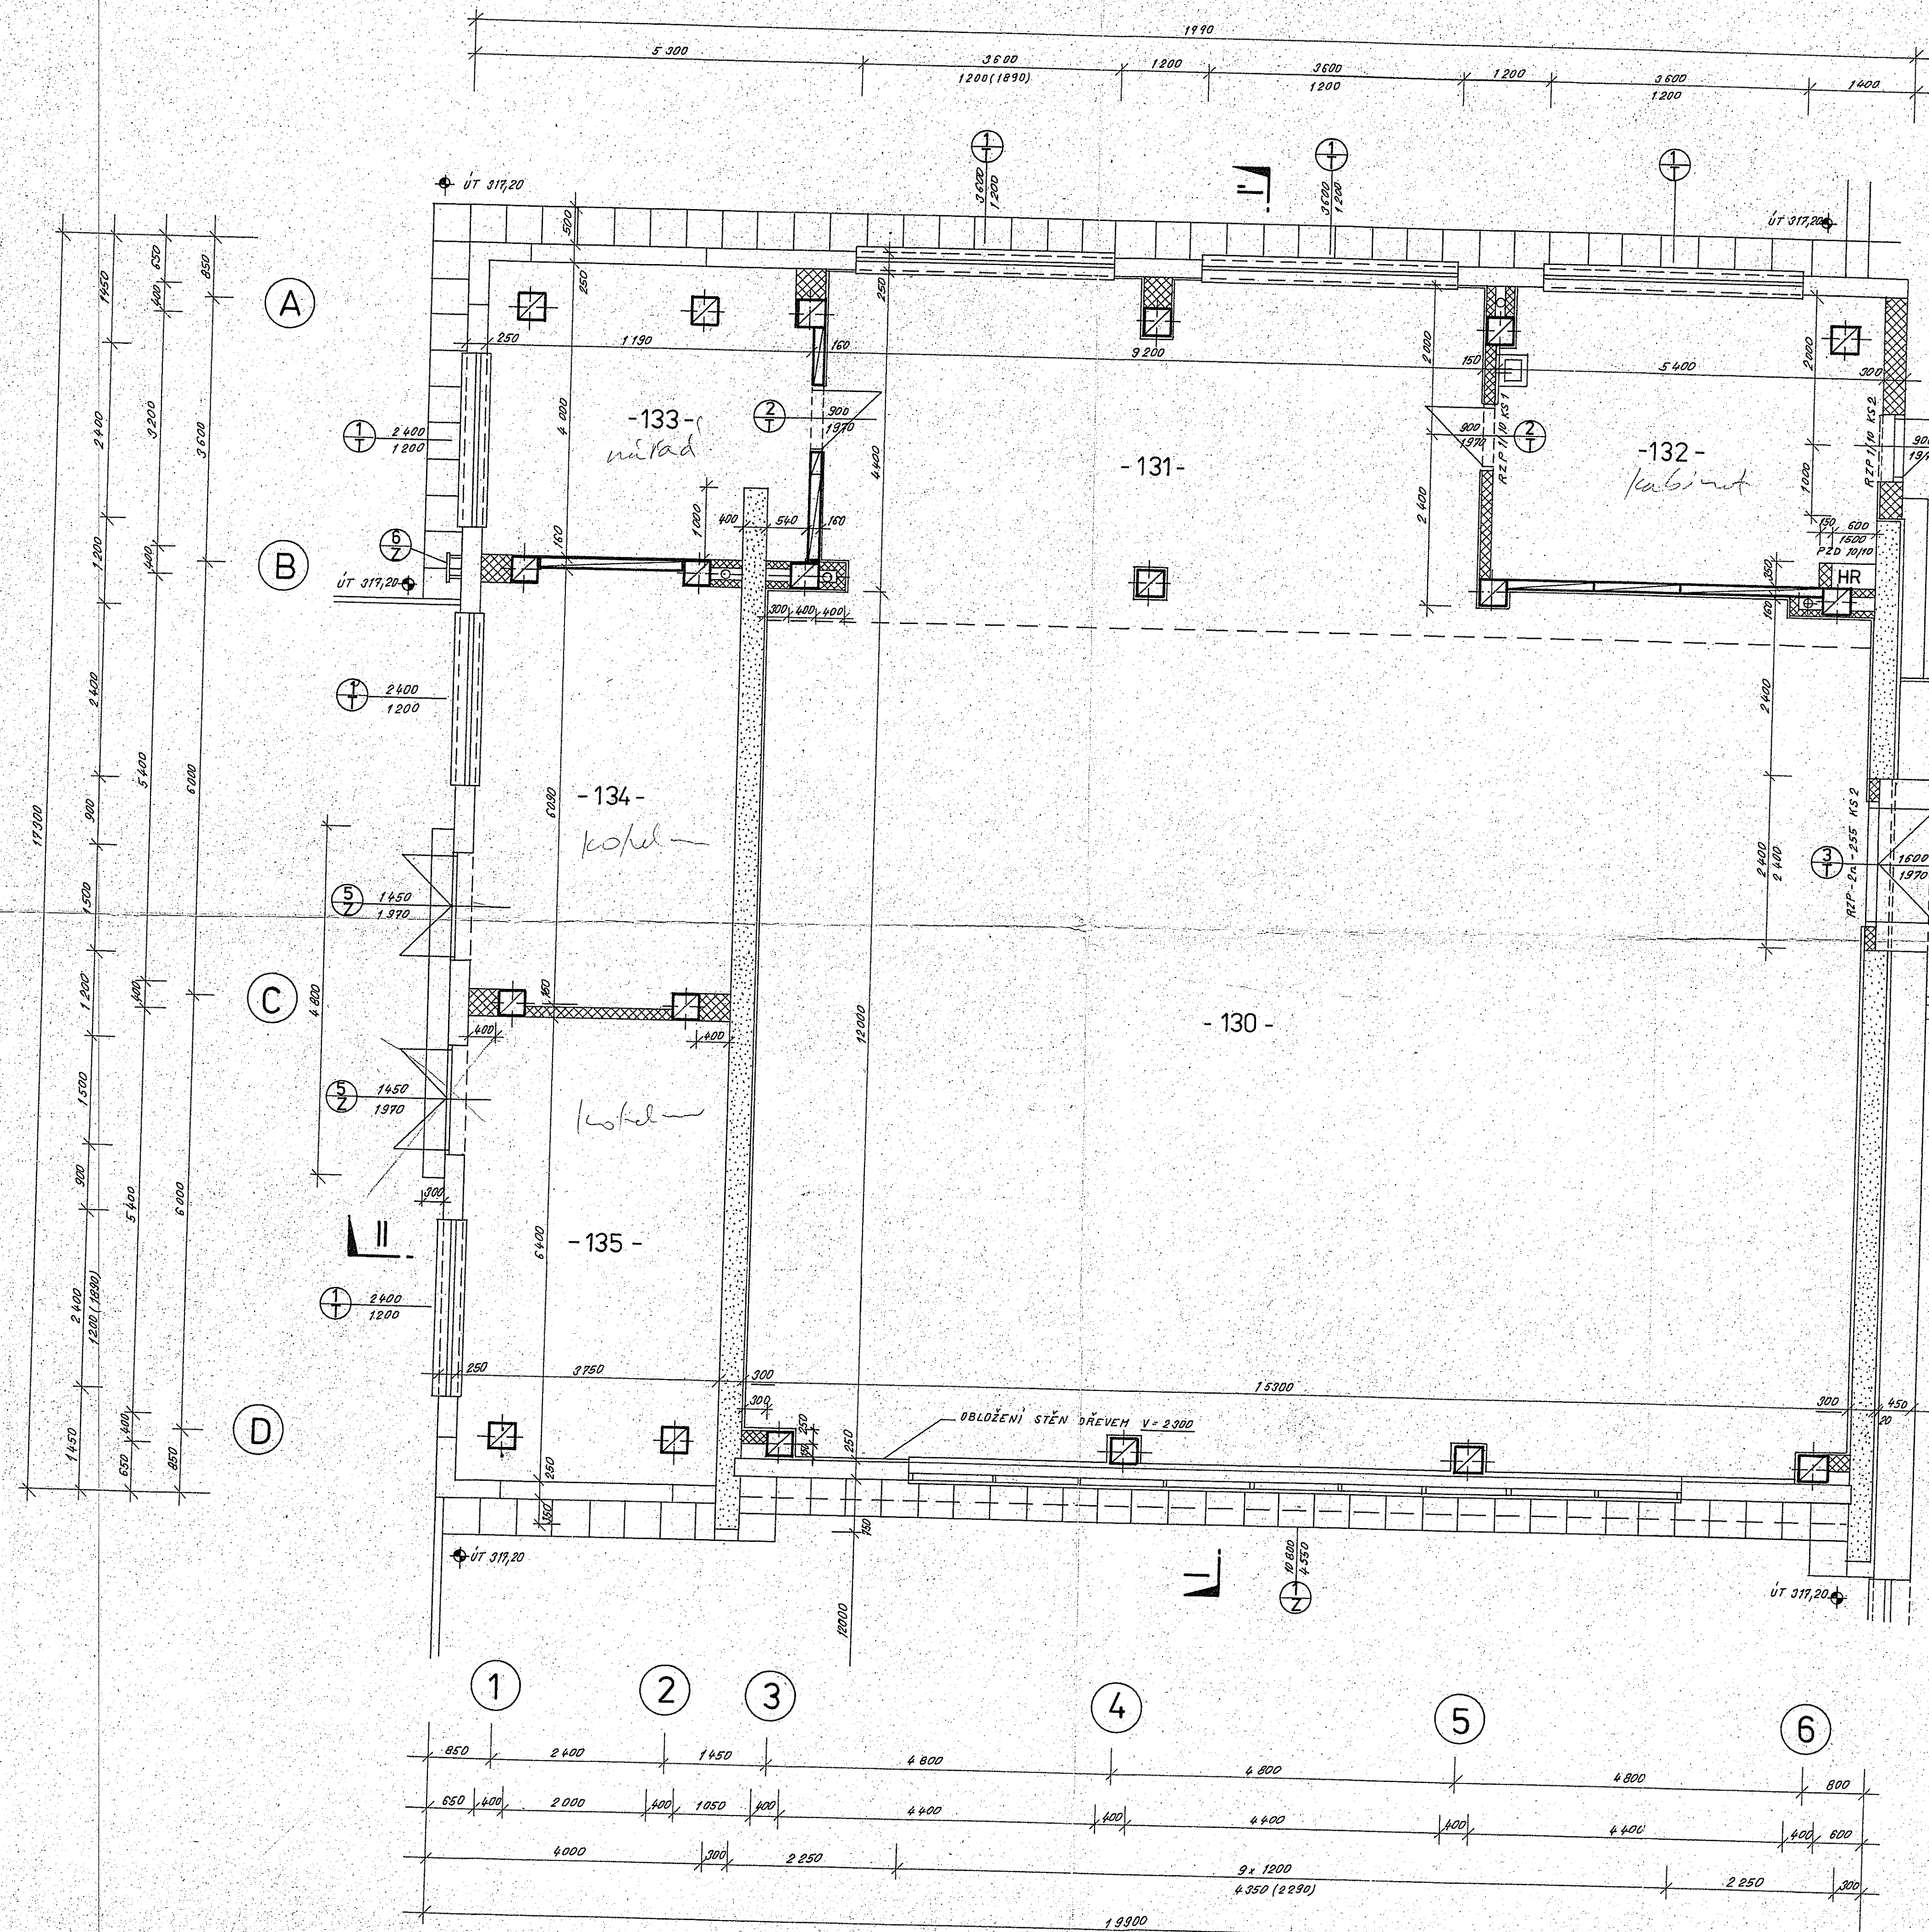

LEGENDA MÍSTNOSTÍ

POŘ.Č.	ÚČEL MÍSTNOSTI	VÝMĚRA M²	ÚPRAVA PODLAH, STĚN
130	TĚLOCVIČNA	183.60	VLYSKY, OBKLAD STĚN DŘEVEM V=2300
131	NÁRADOVNA	40.48	— — — — —
132	KABINET	21.60	VLYSKY, OBKLAD BĚL. OBKL. UMÝVADLA V=145 CM
133	SKLAD TĚLOVÝCH. INVENTÁŘE	17.96	VLYSKY
134	SKLAD ŠKOLNÍHO INVENTÁŘE	21.61	CEMENT. POTÉR BAREVNÝ, HLADKÝ
135	SKLAD ŠKOLNÍHO INVENTÁŘE	22.72	

VÝPIS PREFABRIKÁTŮ

PŘEKLADY RZP 1/10	KUSŮ 3
STROP DESKA PZD 10/10	1
BET. DLAŽDICE HBB 50/50/6	93
TERACOVÉ PARAPET. DESKY RKO 3-120	15
PŘEKLAD RZP-2n-255	2

	ŽELBET. PREFABRIKÁTY
	PREFABRIKÁTY PSK OBVODOVÝCH STĚN
	VÝPLŇOVÉ ZDIVO CIHLY CDK 29 MALTA MVC 25
	ZDIVO Z PSK NSM 500/12 MALTA MVC 25

± 0.00 = 317,35 MNM

NAVĚŠTĚNÍ HEJDA B.	PROJEKTOVATEL HEJDA B.	SKONTROLOVAL ING. HRVÁ J.
NÁZEV MĚNV. BYSTRICE P.H. - REKONSTRUKCE ZDŠ NÁM. KL. GOTTWALDA		
SO 08 TĚLOCVIČNA		
PŮDORYS ± 0.00		
MĚRÍTKO 1:50	Č. ÚTVARU 6241	Č. KOPIE 1
ARCH. GLAČO		
82026-25004/31.2E-D-02003		