


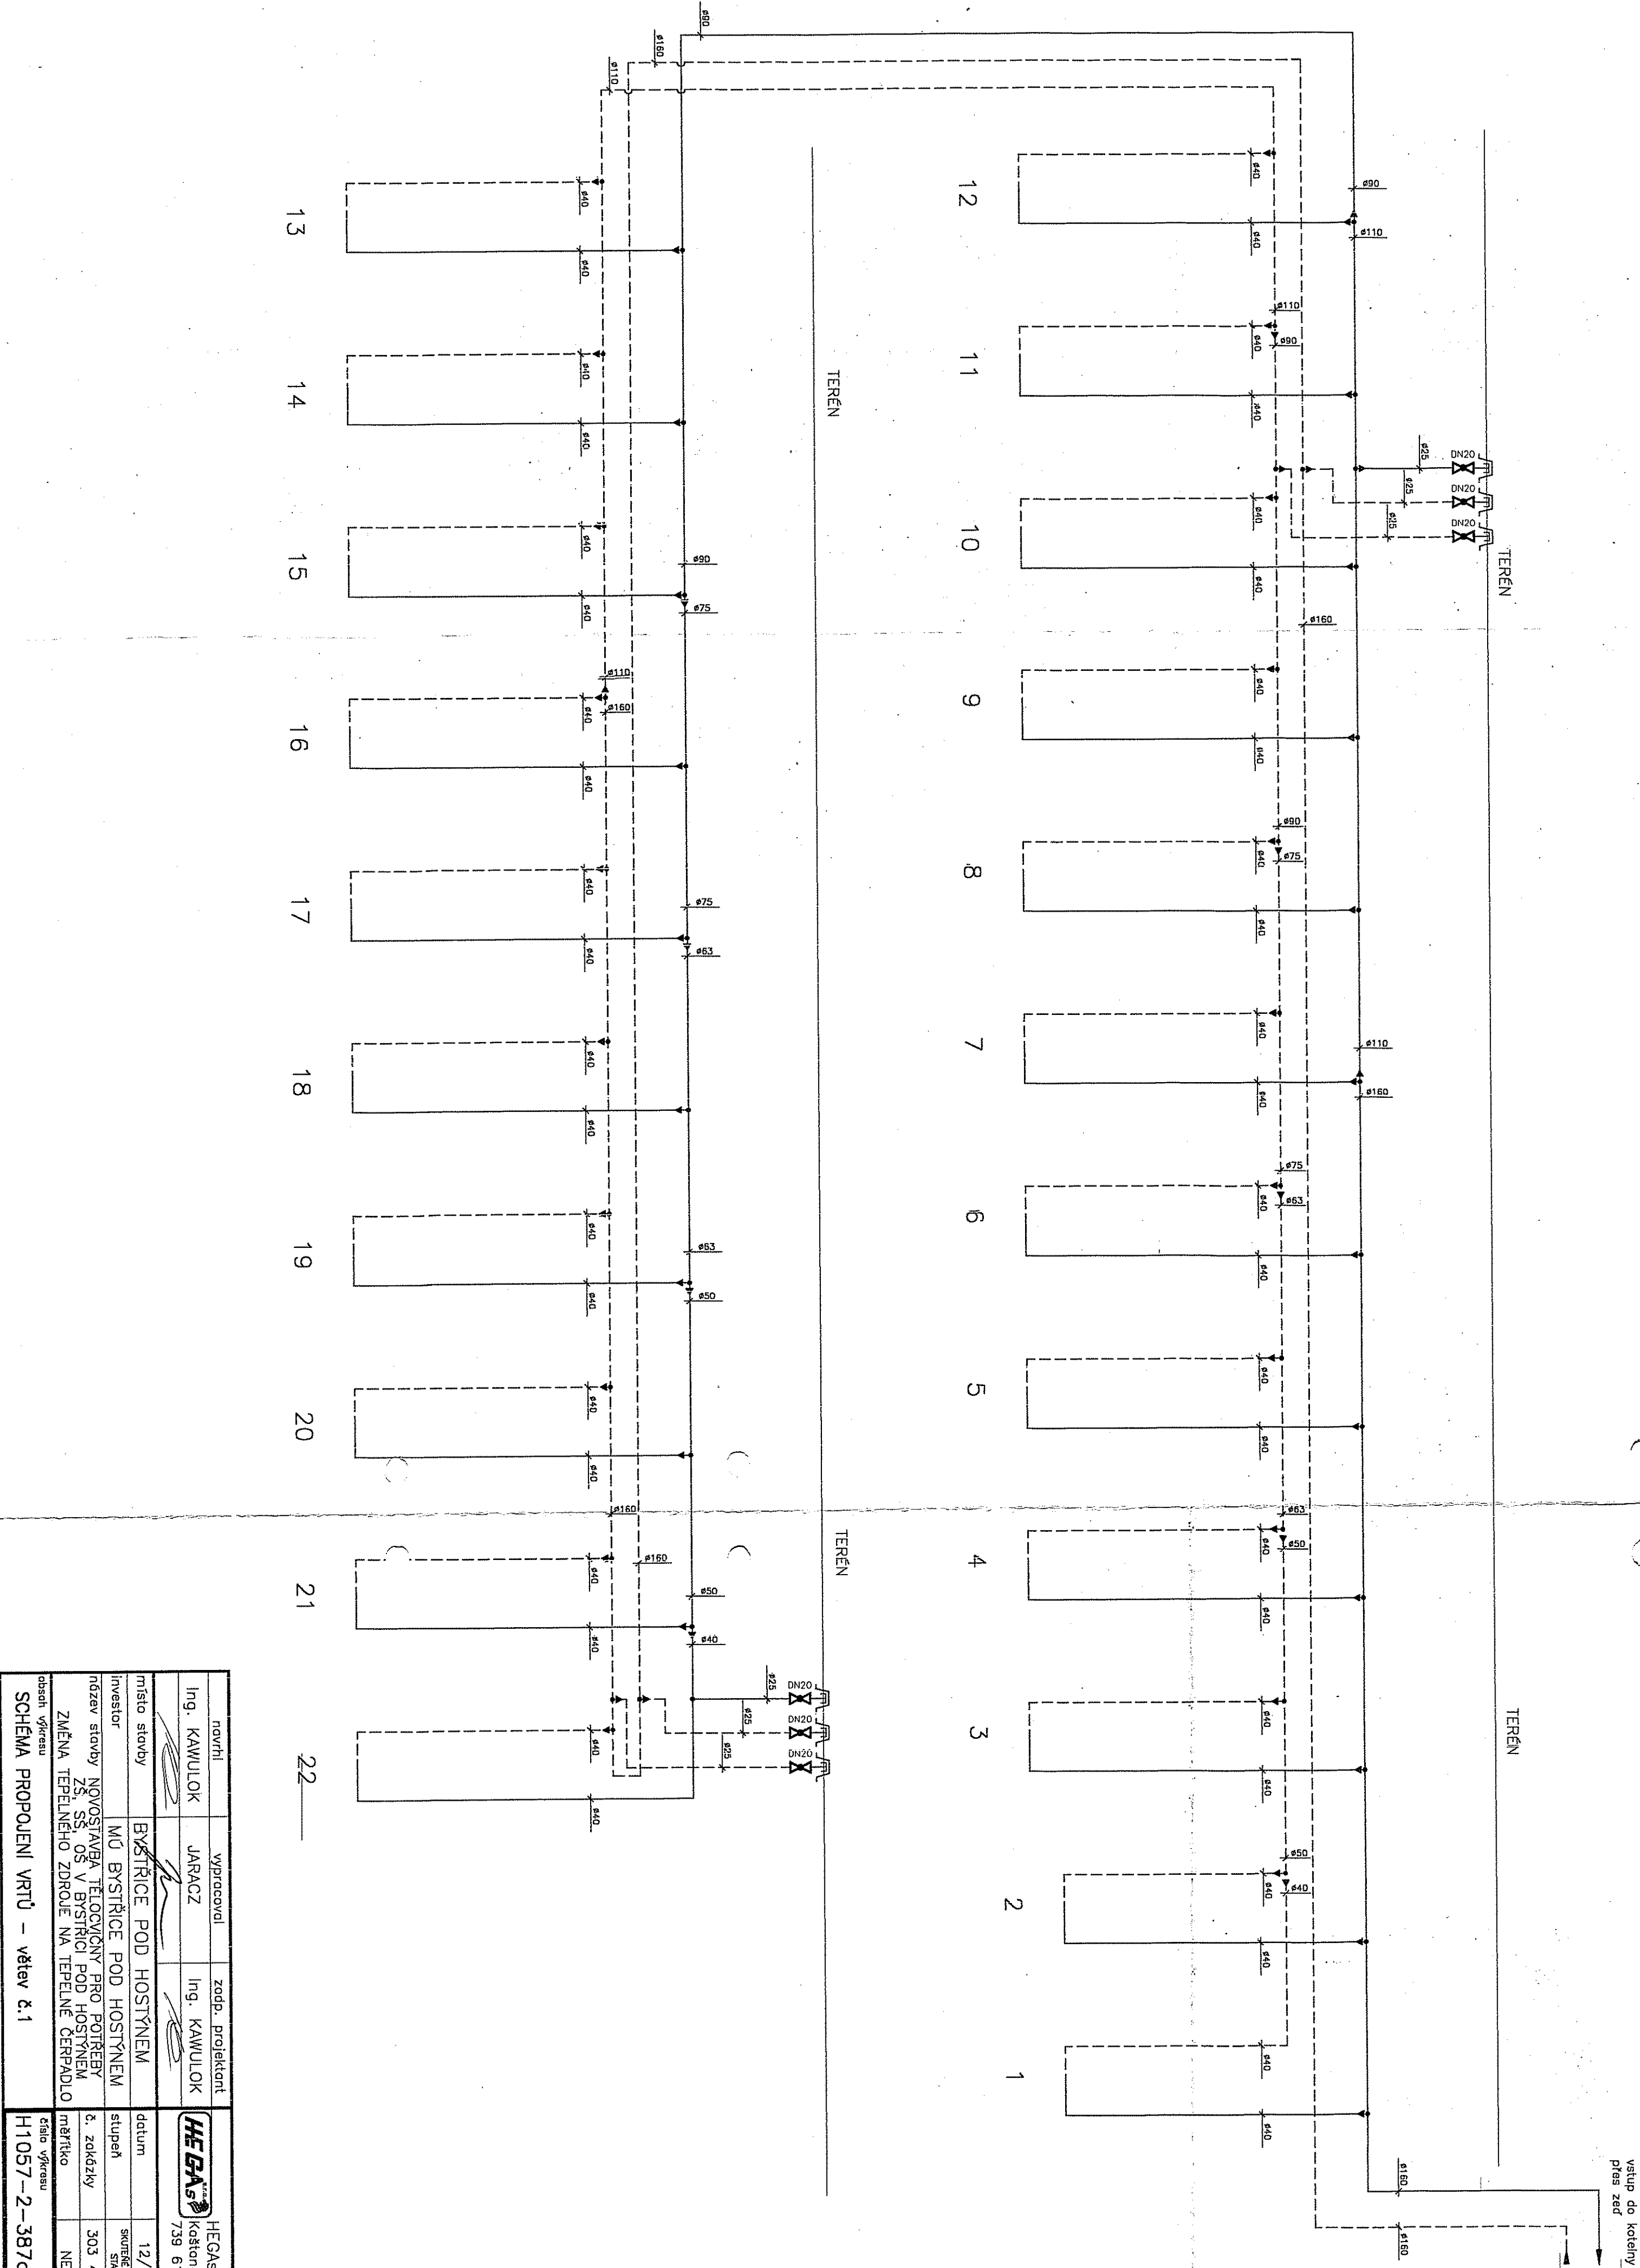

novhl	vypocoval	zodp. projektant	HEGAS s.r.o.
Ing. KAWULOK	JARACZ	Ing. KAWULOK	kaštonová 182 739 61 Třinec
místo stavby	BYSTRICE POD HOSTÝNEM	datum	12/2003
investor	MÚ BYSTRICE POD HOSTÝNEM	stupeň	SKUTEK PROVĚŘENÍ SNĚHY
název stavby	NOVOSTAVBA TĚLOCVČNÝ PRO POTŘEBY ZŠ, SS, OS V BYSTRICI POD HOSTÝNEM ZMĚNA TEPELNÉHO ZDROJE NA TEPELNÉ ČERPADLO	č. zokázky	303 412
obeah výkresu	SCHEMA PROPOJENÍ VRTŮ – větav č.1	mštrko	NENI
		číslo výkresu	H1057-2-387d
		pol. číslo	10