


VYTYČOVACÍ VÝKRES
M 1:250

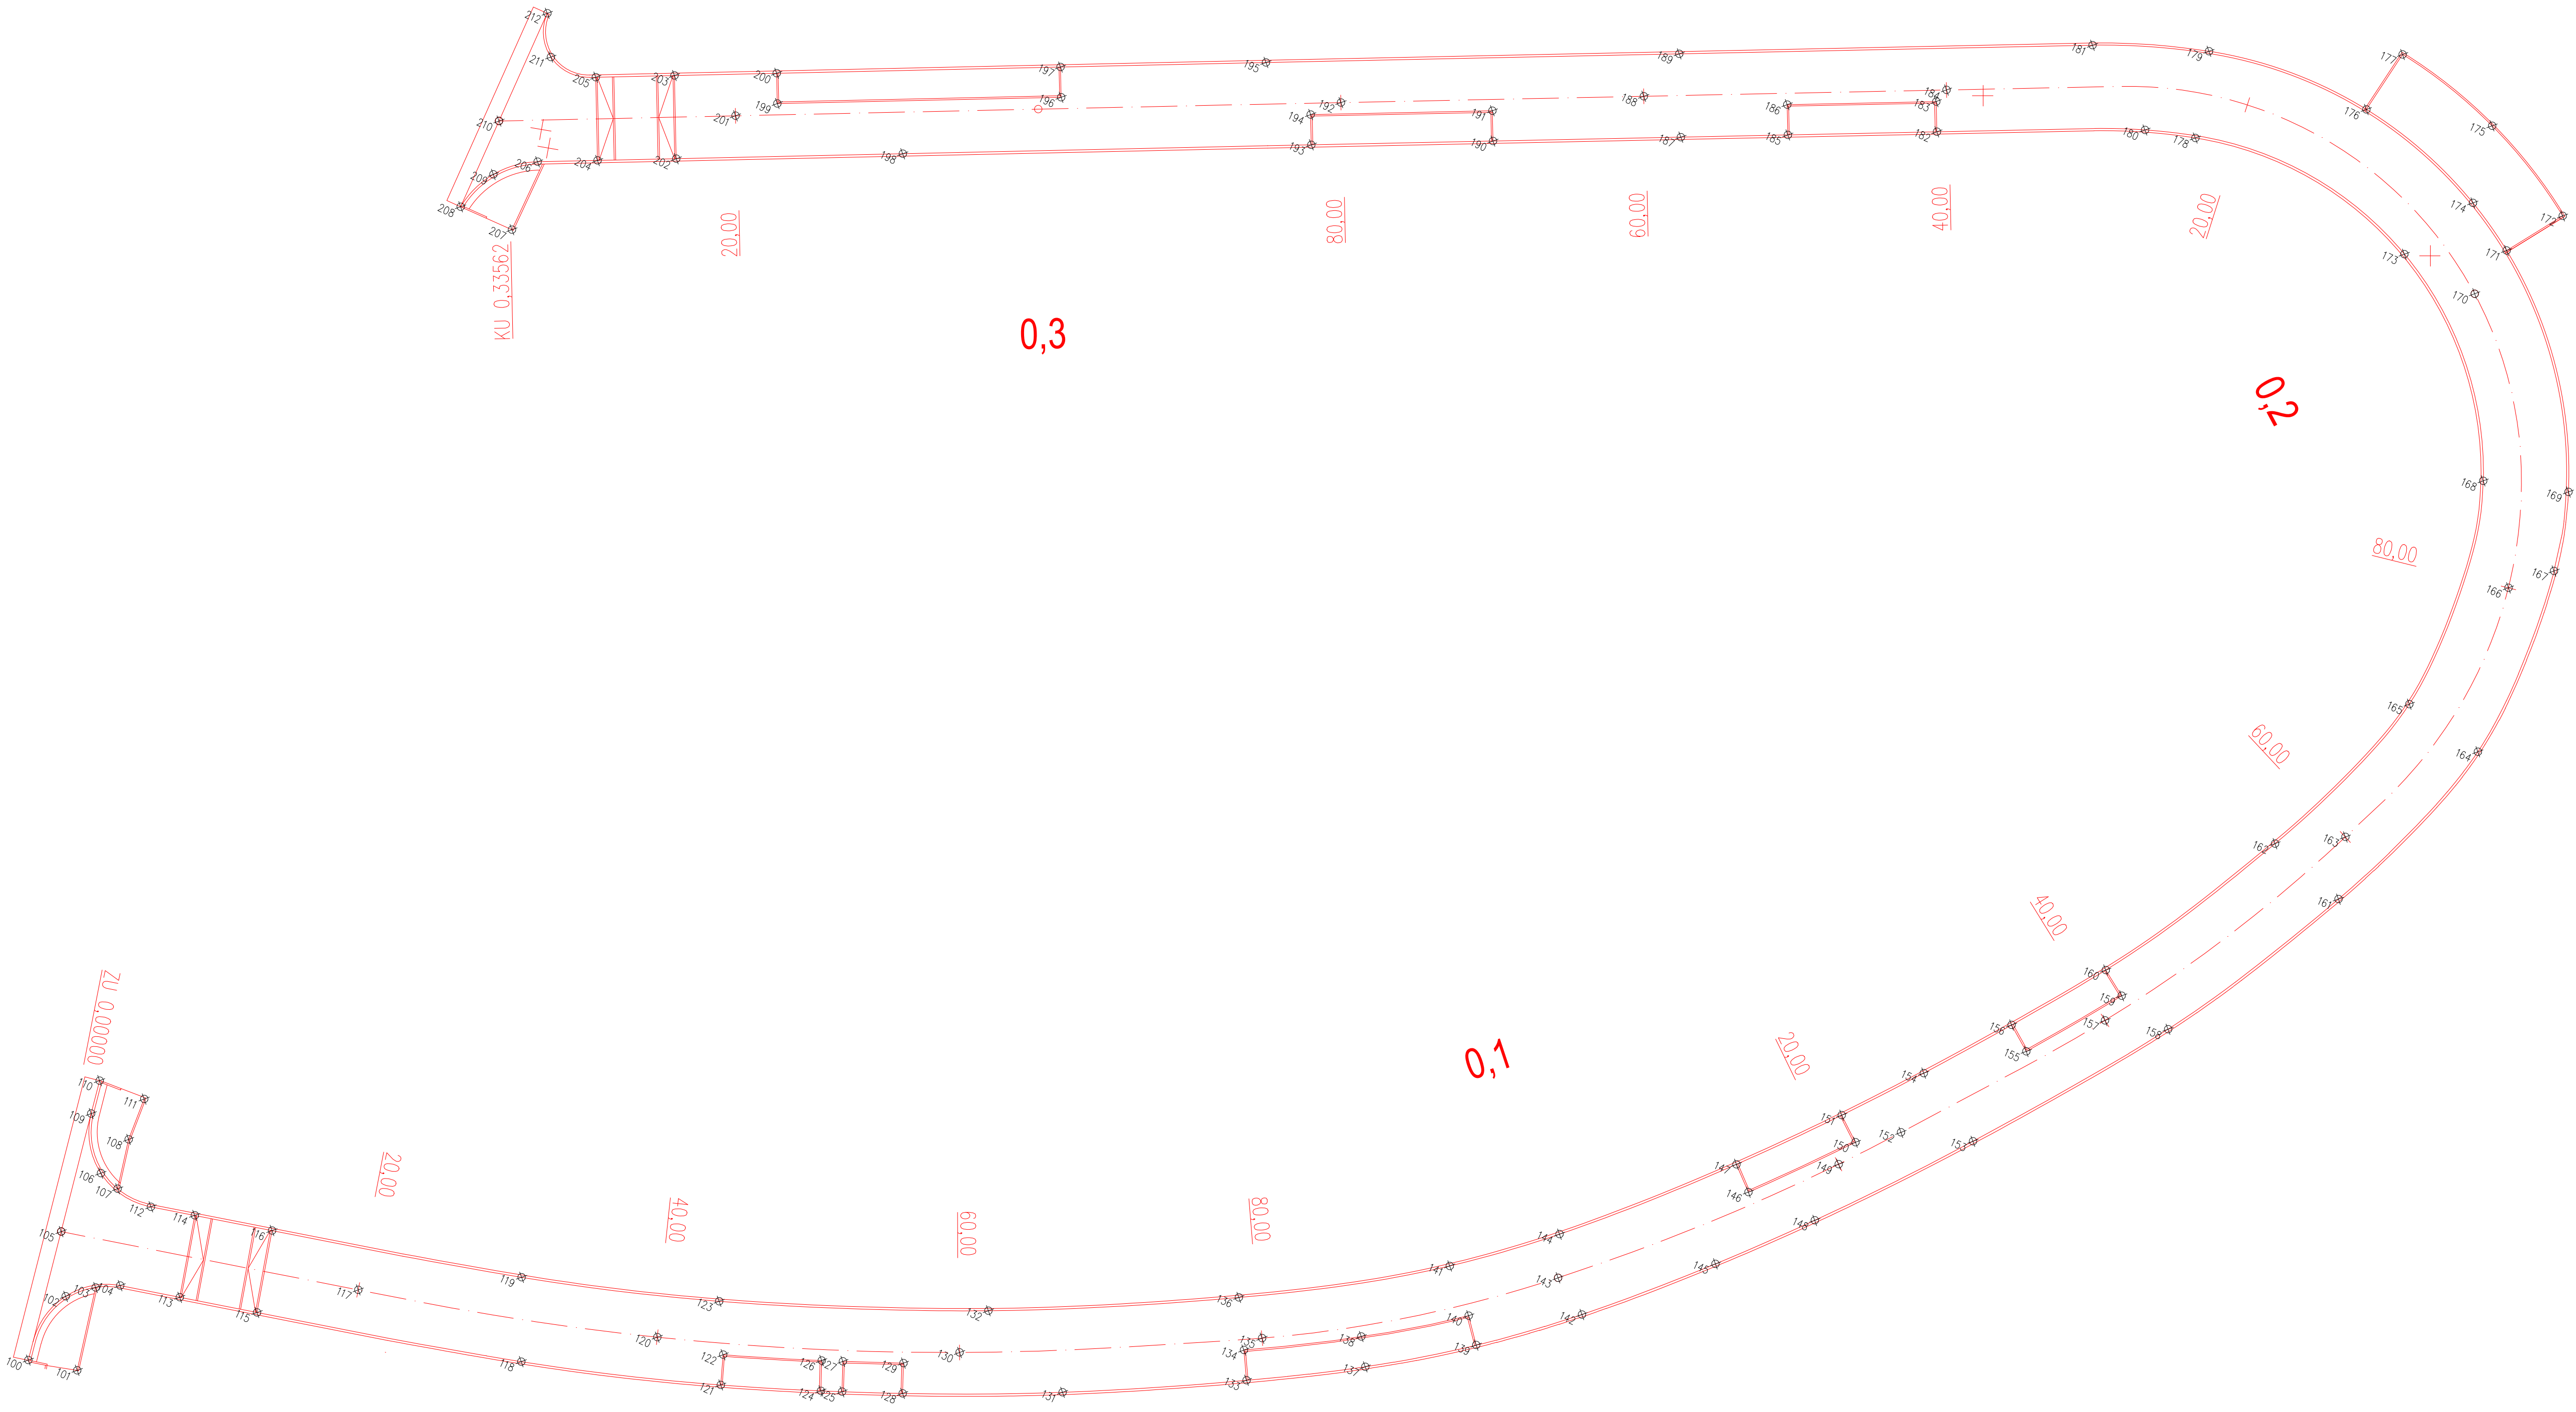

VYTYČOVACÍ BODY		
ČÍSLO BODU	SOURADNICE X	SOURADNICE Y
100	-524362.28	-1186556.10
101	-524359.07	-1186555.34
102	-524361.82	-1186551.24
103	-524360.27	-1186549.87
104	-524358.86	-1186549.08
105	-524363.90	-1186547.49
106	-524363.15	-1186542.89
107	-524361.71	-1186543.35
108	-524362.44	-1186540.09
109	-524365.39	-1186539.59
110	-524365.81	-1186537.39
111	-524362.63	-1186537.24
112	-524359.22	-1186543.50
113	-524354.97	-1186548.11
114	-524356.36	-1186542.79
115	-524349.92	-1186546.86
116	-524351.31	-1186541.54
117	-524344.49	-1186542.69
118	-524332.73	-1186542.43
119	-524335.06	-1186537.37
120	-524325.27	-1186537.17
121	-524320.14	-1186538.26
122	-524320.84	-1186536.38
123	-524322.57	-1186533.30
124	-524313.98	-1186535.82
125	-524312.69	-1186535.28
126	-524314.78	-1186533.98
127	-524313.49	-1186533.44
128	-524309.02	-1186533.69
129	-524309.82	-1186531.85
130	-524306.75	-1186529.65
131	-524299.48	-1186529.16
132	-524306.19	-1186526.35
133	-524288.80	-1186523.30
134	-524289.80	-1186521.57
135	-524289.05	-1186520.35
136	-524291.57	-1186518.56
137	-524282.07	-1186519.19
138	-524283.16	-1186517.48
139	-524276.03	-1186514.79
140	-524277.31	-1186513.24
141	-524279.83	-1186510.79
142	-524270.56	-1186510.01
143	-524273.01	-1186508.48
144	-524274.15	-1186505.83
145	-524263.98	-1186503.25
146	-524264.01	-1186498.04
147	-524265.50	-1186496.71
148	-524259.25	-1186497.88
149	-524259.39	-1186493.85
150	-524259.00	-1186492.07
151	-524260.57	-1186490.83
152	-524256.55	-1186490.21
153	-524251.99	-1186488.73
154	-524256.84	-1186486.03
155	-524251.30	-1186481.86
156	-524252.92	-1186480.69

157	-524247.45	-1186477.81
158	-524243.44	-1186476.58
159	-524247.15	-1186475.87
160	-524248.82	-1186474.78
161	-524236.87	-1186464.04
162	-524242.22	-1186462.49
163	-524238.19	-1186460.13
164	-524232.63	-1186451.33
165	-524238.07	-1186450.40
166	-524235.38	-1186440.67
167	-524233.12	-1186438.39
168	-524239.88	-1186434.97
169	-524234.47	-1186433.26
170	-524245.61	-1186424.01
171	-524244.90	-1186420.54
172	-524242.51	-1186416.90
173	-524250.92	-1186423.61
174	-524248.25	-1186418.63
175	-524249.25	-1186413.48
176	-524257.23	-1186416.01
177	-524256.60	-1186411.71
178	-524266.67	-1186422.49
179	-524268.28	-1186416.92
180	-524269.91	-1186423.42
181	-524275.41	-1186419.81
182	-524282.32	-1186429.34
183	-524283.20	-1186427.54
184	-524282.91	-1186426.56
185	-524291.15	-1186433.68
186	-524292.03	-1186431.89
187	-524297.49	-1186436.80
188	-524300.85	-1186435.39
189	-524299.91	-1186431.86
190	-524308.62	-1186442.28
191	-524309.51	-1186440.48
192	-524318.80	-1186444.22
193	-524319.39	-1186447.57
194	-524320.28	-1186445.78
195	-524324.40	-1186443.91
196	-524335.69	-1186451.71
197	-524336.58	-1186449.92
198	-524343.60	-1186459.51
199	-524352.51	-1186460.01
200	-524353.39	-1186458.21
201	-524354.67	-1186461.91
202	-524357.01	-1186466.13
203	-524359.45	-1186461.20
204	-524361.68	-1186468.43
205	-524364.11	-1186463.50
206	-524365.23	-1186470.18
207	-524364.87	-1186474.96
208	-524368.58	-1186475.02
209	-524367.52	-1186472.17
210	-524368.68	-1186468.82
211	-524367.36	-1186463.54
212	-524368.80	-1186461.03

SOUDRADNICOVÝ SYSTÉM: JTSK VÝŠKOVÝ SYSTÉM: Ben p.v. POLOHA STÁVAJÍCÍCH INŽENÝRSKÝCH SÍTÍ JE INFORMATIVNÍ						
VYPRACOVAL:		ZODP.PROJEKT:	KRESLIL:	VED.PROJEKCE	NELL PROJEKT s. r. o. Kvítková 3687 760 01 Zlín	
Ing. Aleš Trněný		Ing. Karel Kuchař	Ing. Aleš Trněný	Zuzana Kuchařová		
KRAJ: ZLÍNSKÝ		KAT. Ú.: UHERSKÝ BROD			FORMÁT	9x44
STAVEBNÍK: MĚSTO UHERSKÝ BROD					DATUM	11/2022
AKCE:	OPRAVA MÍSTNÍ KOMUNIKACE ULIC Kpt.KUBIČKA a Rtm.KRÍVDY				STUPEŇ	DUSP, PDPS
					ZAKÁZK. ČÍSLO	-/2022
OBSAH:	VYTYČOVACÍ VÝKRES				MĚŘÍTKO:	ČÍSLO VÝKRESU
					1:250	D.1.1.2.c

