


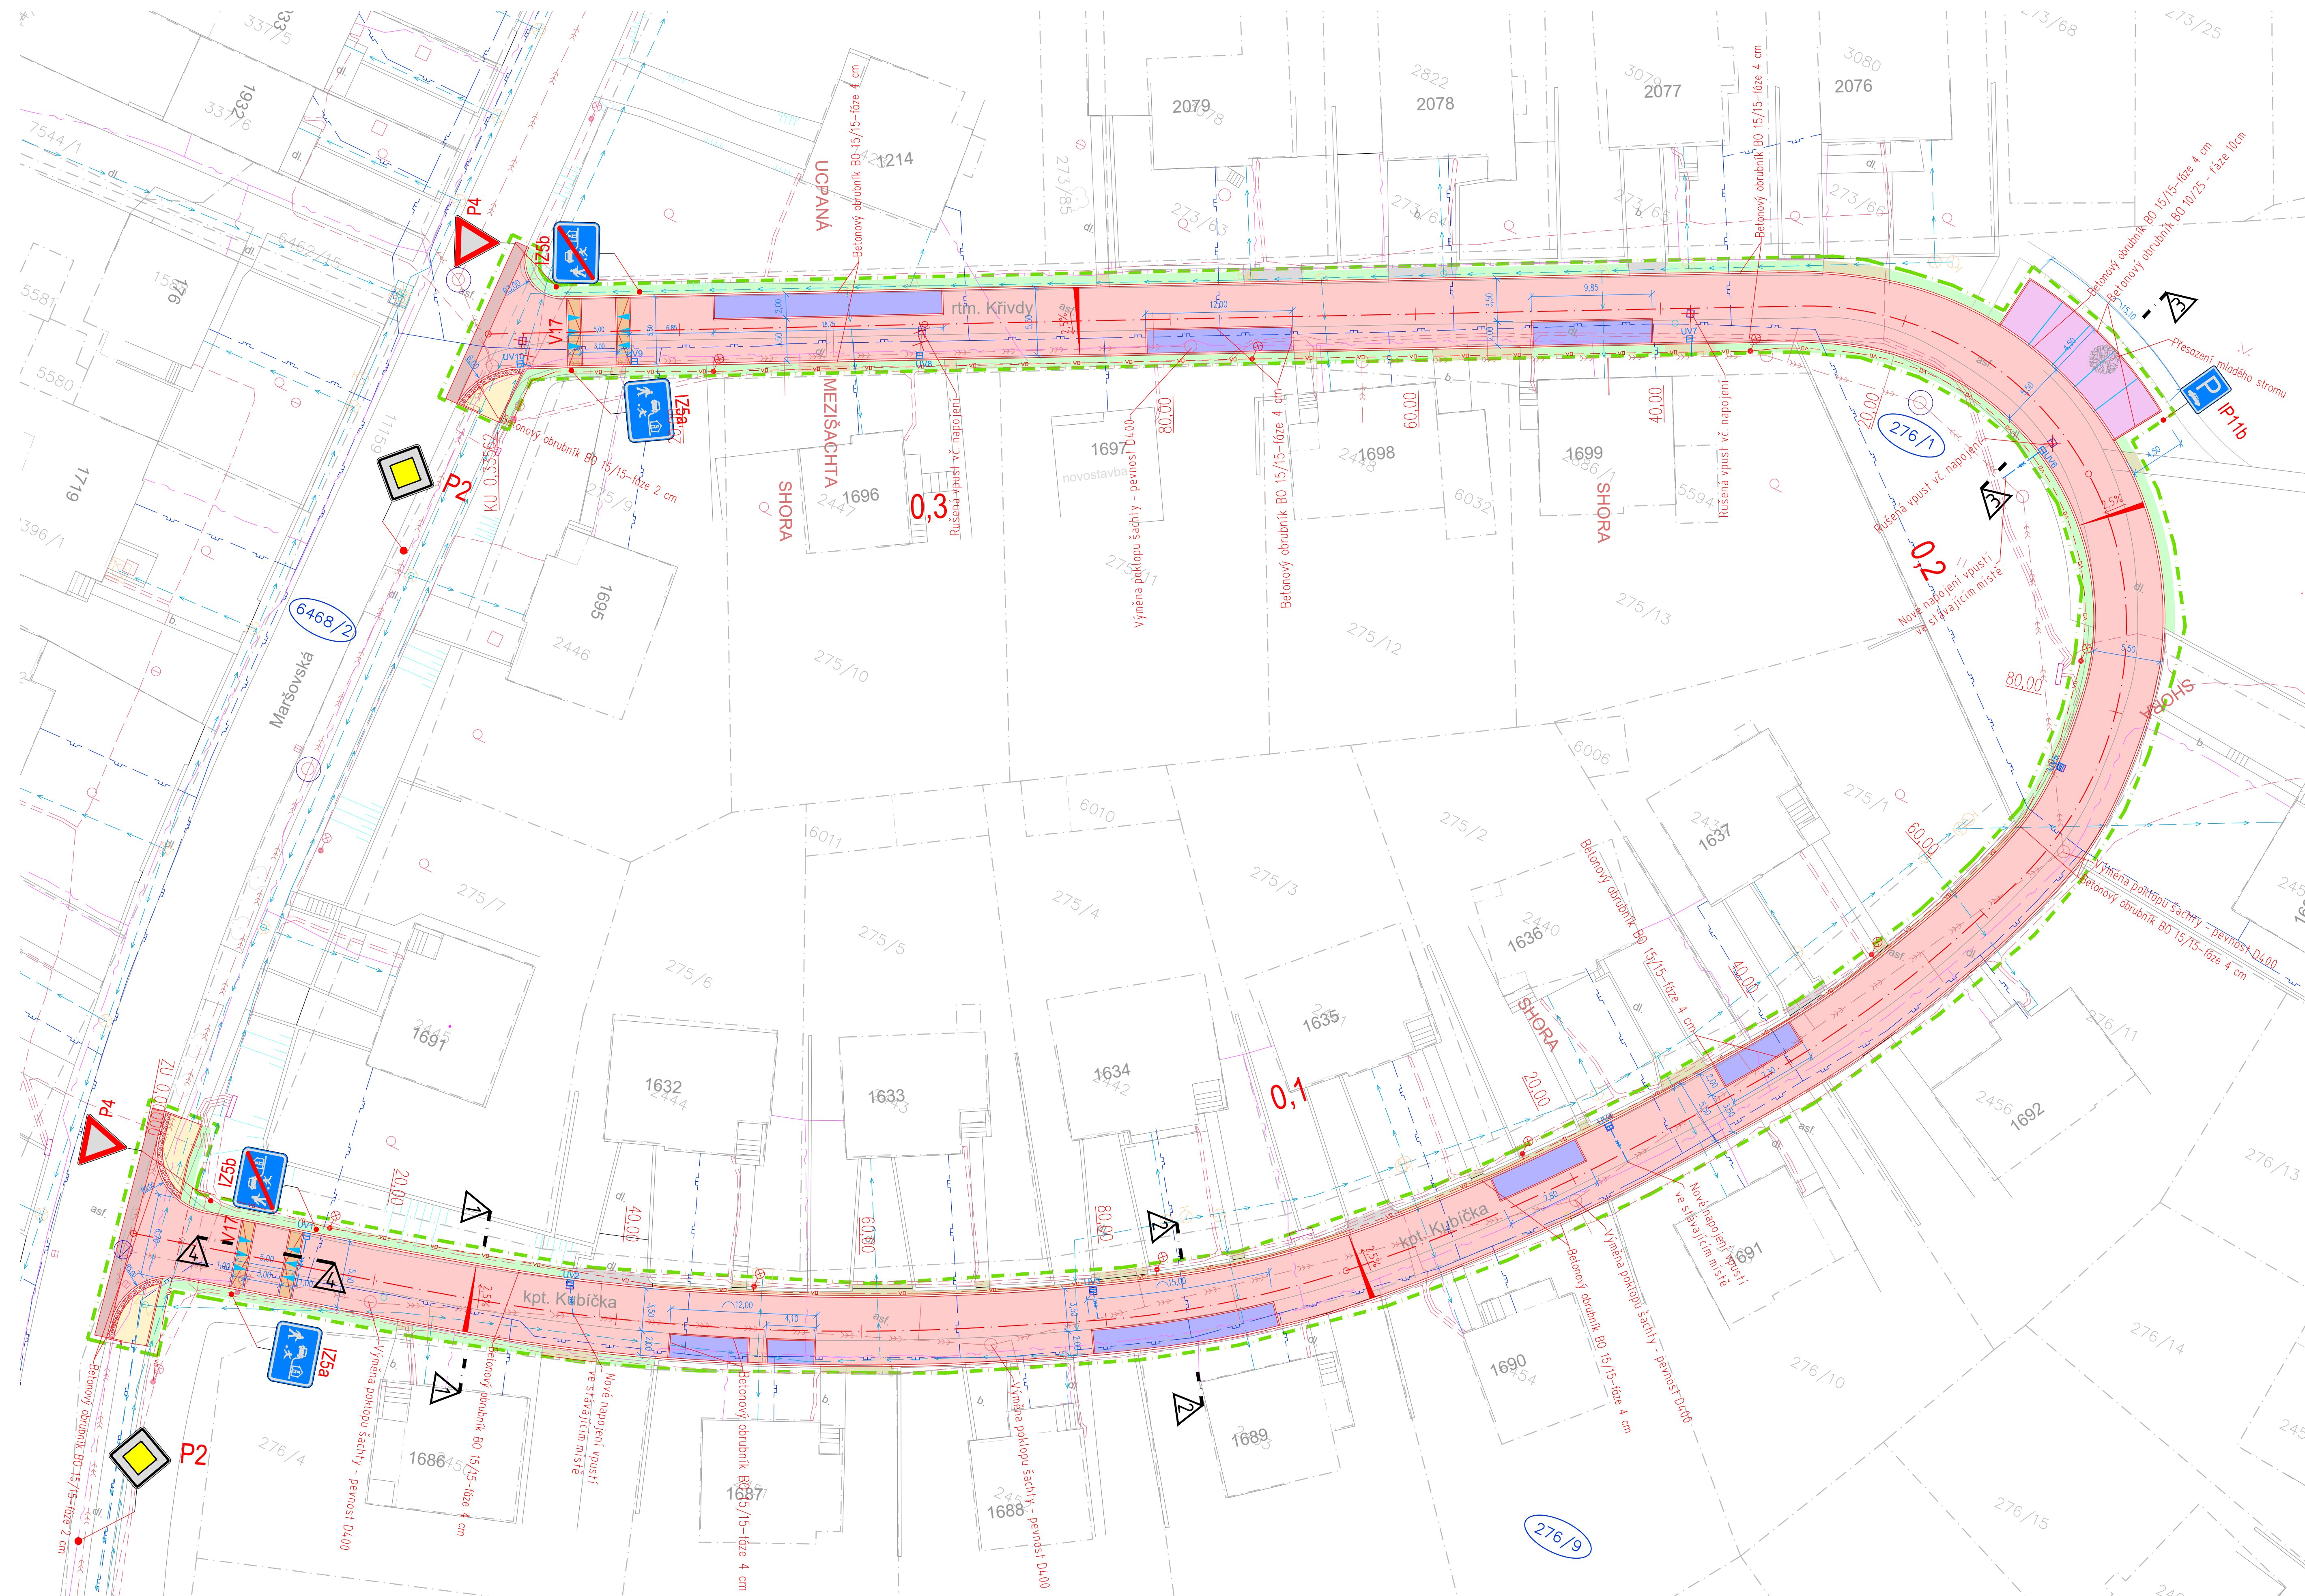



















SITUACE
M 1:250



LEGENDA INŽENÝRSKÝCH SÍTÍ:

stav	nóvňh	
		KANALIZACE
		VODOVOD
		PLÝNOVOD
		DISTRIB. ROZVOD NN-VZDUSNÝ
		DISTRIB. ROZVOD NN-ZEMNÍ
		OCHRANNE PÁSMO NN-ZEMNÍ – 1 m
		DISTRIB. ROZVOD NN-VZDUSNÝ
		ROZVOD V0-ZEMNÍ
		SĐELOVACÍ KABELY
		HRAŇICE PARCEL-DLE KN
		OBVOD STAVENIŠTĚ

LEGENDA OBJEKTŮ:

stav 1 návrh RODINNÉ DOMY
VO
STROMY

LEGENDA PLOCH:

stav	návrh
	CHODNÍK – BETONOVÁ DLAŽBA (šedá) tl. 60 mm
	VOZOVKA – ŽIVIČNÝ POVRCH
	VEGETAČNÍ STĚNY – VEGETAČNÍ DLAŽBA (šedá) tl. 80 mm
	PARKOVACÍ STĚNY – VEGETAČNÍ DLAŽBA (šedá) tl. 80 mm
	PŘÍČNÝ PŘÁH – DROBNÁ ŽULOVÁ KOSTKA
	ZATRAVNĚNÁ PLOCHA – dotčená staveb. pracemi
	KOMUNIKACE – PŘEFŘEZOVÁNÍ
	DOBETONOVÁNÍ
	PŘEDLÁŽDĚNÍ
	HMATOVÁ DLAŽBA
	BETONOVÝ OBRUBNÍK BO 10/25
	BETONOVÝ OBRUBNÍK BO 15/25
	BETONOVÝ OBRUBNÍK BO 15/15

SOURADNICOVÝ SYSTÉM: JTSK
VÝŠKOVÝ SYSTÉM: Balt p.v.
POLOHA STÁVAJÍCÍCH INŽENÝRSKÝCH SÍTÍ JE INFORMATIVNÍ

VYPRACOVÁVOL: ZODP.PROJEKT. KRESLIL:		VED.PROJEKCE	NELL PROJEKT S. r. o. Kubíkova 687 760 01 Zlín	
Ing. Aleš Trmčný	Ing. Karel Kuchař	Ing. Aleš Trmčný	Zuzana Kuchařová	
KRAJ: ZLÍNSKÝ		KAT. Ů: UHERSKÝ BROD	FORMÁT	9xA4
STAVEBNÍK: MĚSTO UHERSKÝ BROD		DATUM	11/2022	
AKCE: OPRAVA MÍSTNÍ KOMUNIKACE ULIC Kpt.KUBÍČKA a Rtm.KRIVDY		STUPEŇ	DUSP, PDPS	
		ZAKÁZK. ČÍSLO	/2022	
OBSAH:	SITUACE	MĚŘITKO: 1:250	ČÍSLO VÝKRESU D.1.1.2.a	

