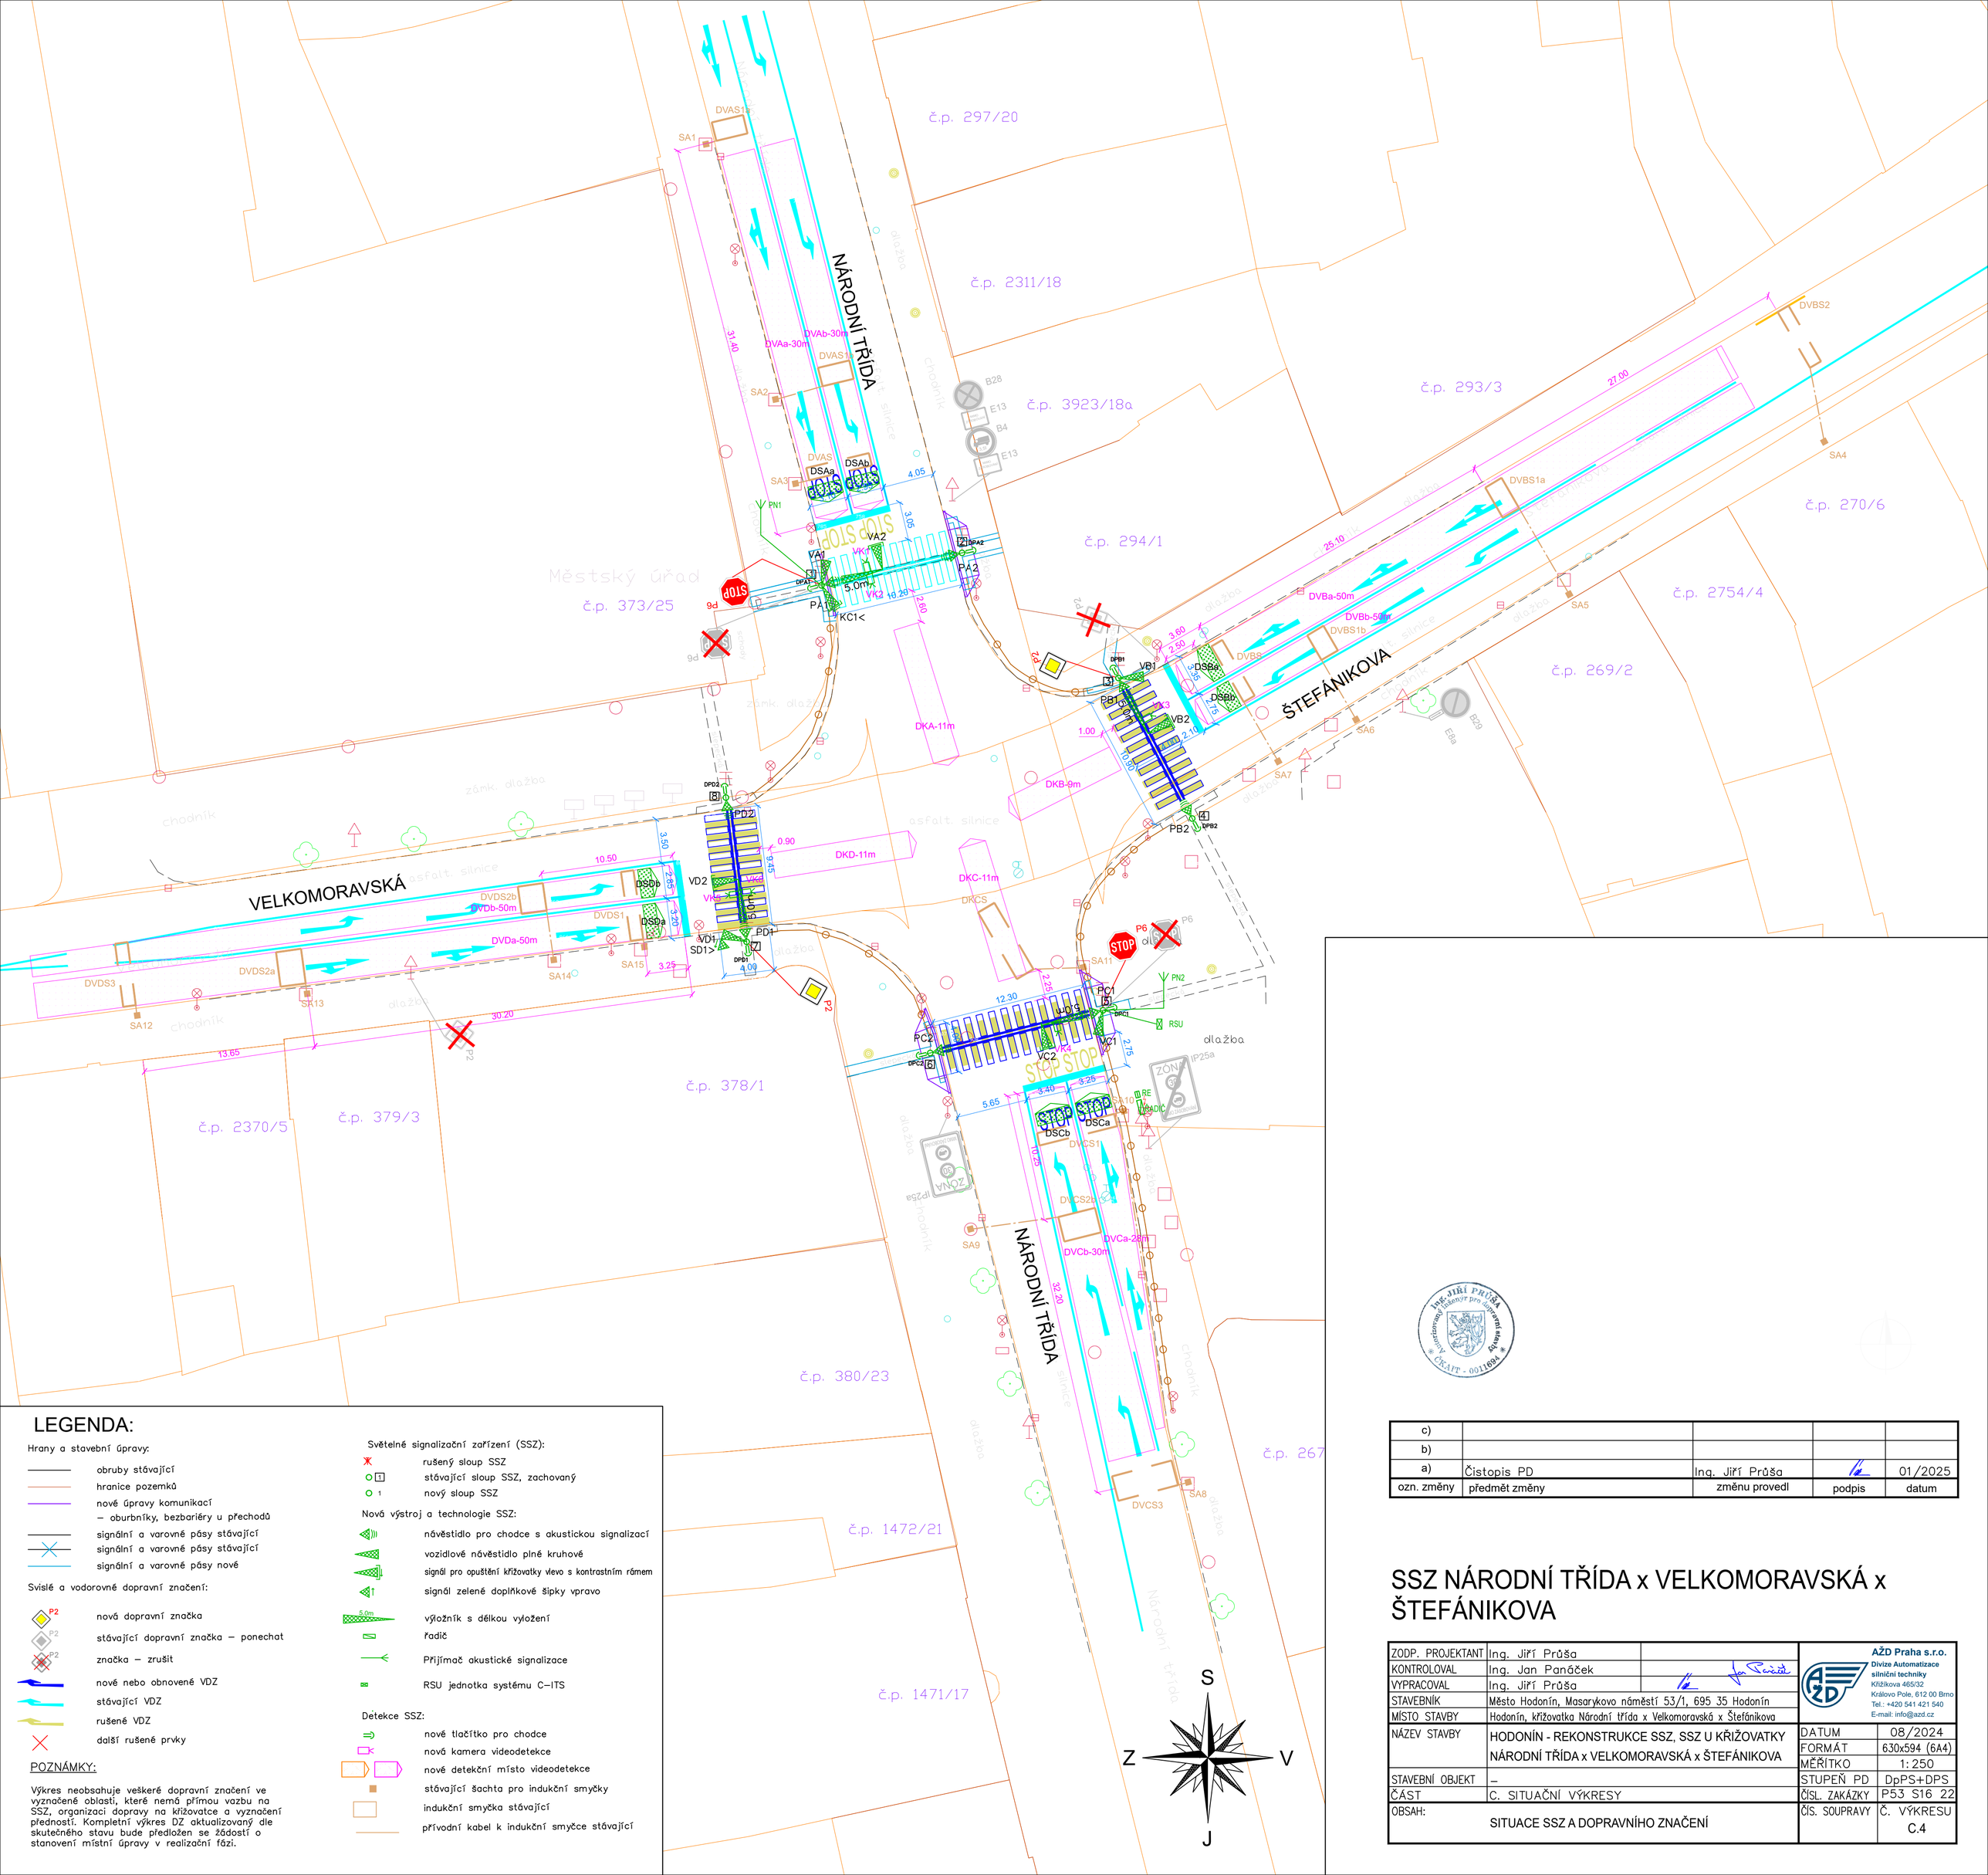

LEGENDA:

Hrany a stavební úpravy:

- obruby stávající
- hranice pozemků
- nové úpravy komunikací
  – oburbníky, bezbariéry u přechodů
- signální a varovné pásy stávající
- signální a varovné pásy stávající
- signální a varovné pásy nové

Svislé a vodorovné dopravní značení:

- nová dopravní značka
- stávající dopravní značka – ponechat
- značka – zrušit
- nové nebo obnovené VDZ
- stávající VDZ
- rušené VDZ
- další rušené prvky

POZNÁMKY:

Výkres neobsahuje veškeré dopravní značení ve vyznačené oblasti, které nemá přímou vazbu na SSZ, organizaci dopravy na křižovatce a vyznačení přednostní. Kompletní výkres DZ aktualizovaný dle skutečného stavu bude předložen se žádostí o stanovení místní úpravy v realizační fázi.

Světelné signalizační zařízení (SSZ):

- rušený sloup SSZ
- stávající sloup SSZ, zachovaný
- nový sloup SSZ

Nová výstroj a technologie SSZ:

- návěstidlo pro chodce s akustickou signalizací
- vozidlové návěstidlo plné kruhové
- signál pro opuštění křižovatky vlevo s kontrastním rámem
- signál zelené doplňkové šipky vpravo
- výložník s délkou vyložení
- řadič
- Přijímač akustické signalizace
- RSU jednotka systému C–ITS

Detekce SSZ:

- nové tlačítko pro chodce
- nová kamera videodetekce
- nové detekční místo videodetekce
- stávající šachta pro indukční smyčky
- indukční smyčka stávající
- přívodní kabel k indukční smyčce stávající

c)				
b)				
a)	Čistopis PD	Ing. Jiří Průša		01/2025
ozn. změny	předmět změny	změnu provedl	podpis	datum

SSZ NÁRODNÍ TŘÍDA x VELKOMORAVSKÁ x ŠTEFÁNIKOVA

ZODP. PROJEKTANT	Ing. Jiří Průša		AŽD Praha s.r.o. Divize Automatizace silniční techniky Křižíkova 465/32 Královo Pole, 612 00 Brno Tel.: +420 541 421 540 E-mail: info@azd.cz
KONTROLOVAL	Ing. Jan Panáček		
VYPRACOVAL	Ing. Jiří Průša		
STAVEBNÍK	Město Hodonín, Masarykovo náměstí 53/1, 695 35 Hodonín		
MÍSTO STAVBY	Hodonín, křižovatka Národní třída x Velkomoravská x Štefánikova		
NÁZEV STAVBY	HODONÍN - REKONSTRUKCE SSZ, SSZ U KŘIŽOVATKY NÁRODNÍ TŘÍDA x VELKOMORAVSKÁ x ŠTEFÁNIKOVA	DATUM	08/2024
		FORMÁT	630x594 (6A4)
		MĚŘÍTKO	1: 250
STAVEBNÍ OBJEKT	–	STUPEŇ PD	DpPS+DPS
ČÁST	C. SITUAČNÍ VÝKRESY	ČÍSL. ZAKÁZKY	P53 S16 22
OBSAH: SITUACE SSZ A DOPRAVNÍHO ZNAČENÍ		ČÍS. SOUPRAVY	Č. VÝKRESU C.4