


PŮDORYS 3. NP

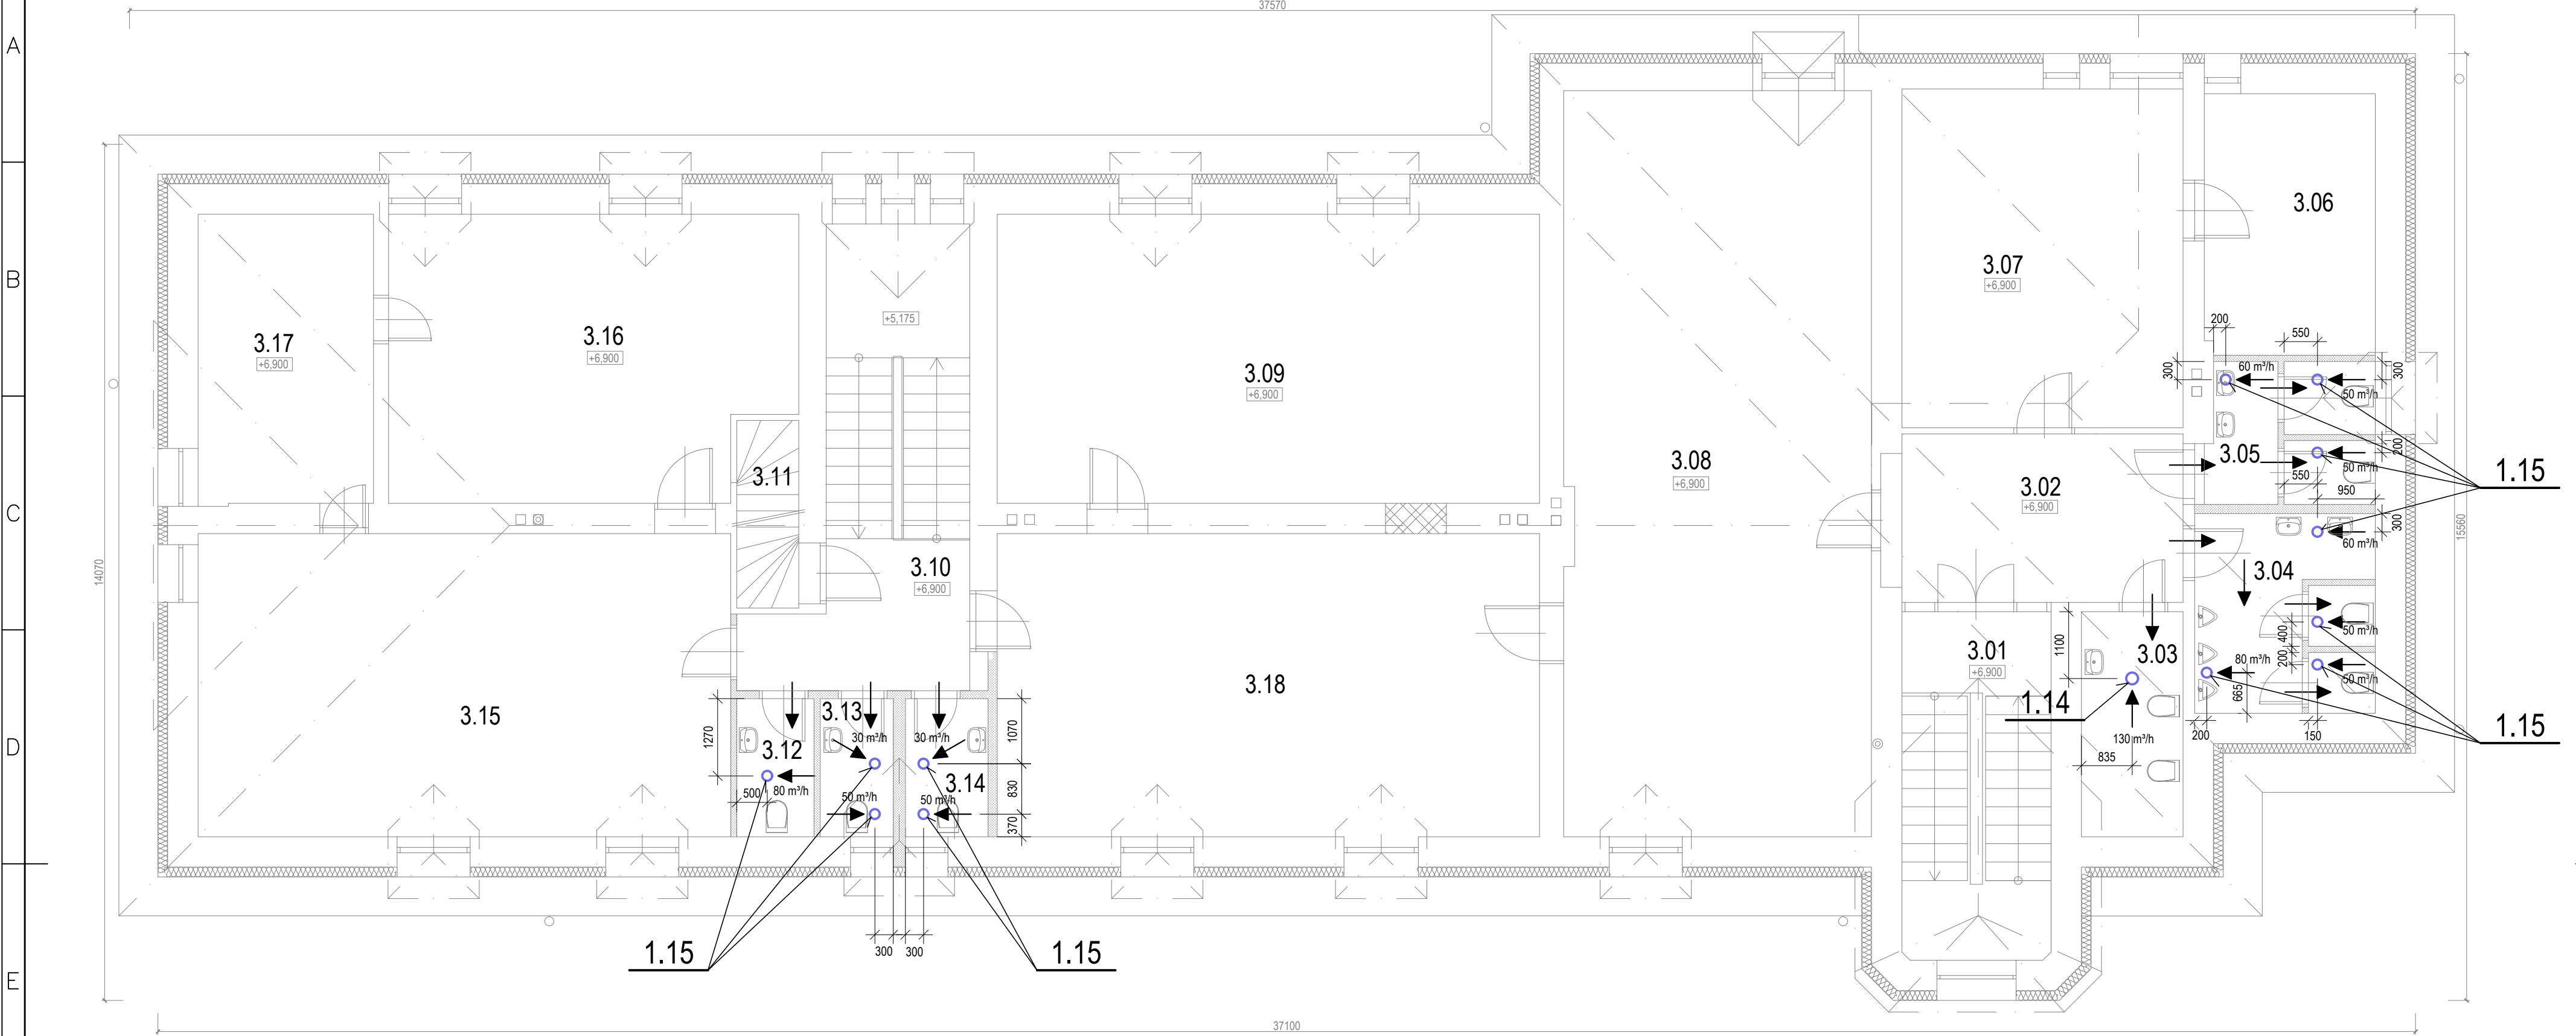

LEGENDA MÍSTNOSTÍ:

OZN.	ÚČEL MÍSTNOSTI	m²
3.01	SCHODIŠTĚ	14,0
3.02	CHODBA	12,8
3.03	WC VYCHOVATELÉ+ÚKLID	6,2
3.04	WC CHLAPCI	9,7
3.05	WC DÍVKY	6,3
3.06	KABINET	12,1
3.07	KLUBOVNA	25,7
3.08	KLUBOVNA	62,0
3.09	KLUBOVNA	42,3
3.10	SCHODIŠTĚ	20,0
3.11	SCHODIŠTĚ PŮDA	3,1
3.12	WC VYCHOVATELÉ	2,9
3.13	WC CHLAPCI	2,7
3.14	WC DÍVKY	3,1
3.15	KLUBOVNA	43,6
3.16	KLUBOVNA	30,5
3.17	KABINET	13,8
3.18	KLUBOVNA	44,4

LEGENDA

VENTILÁTOR

TLUMIČ HLUKU

VÝŠKOVÁ ÚROVEŇ OSY POTRUBÍ
(ZAŘÍZENÍ) OD PODLAHY

ODVODNÍ VENTILÁTOR

POTRUBÍ IZOLOVÁNO TEPELNOU IZOLACÍ


DVEŘNÍ MŘÍŽKA VE SPODNÍ ČÁSTI DVEŘÍ

POŽÁRNÍ STĚNOVÝ UZÁVĚR (EI/EW 45)


PSU

POZNÁMKY A UPOZORNĚNÍ

- VŠECHNY NEOZNAČENÉ ÚHLY OBLOUKŮ A ODBOČEK MAJÍ ÚHEL 90°
- UMÍSTĚNÍ VYÚSTEK JE NUTNÉ PŘI REALIZACI ZKOORDINOVAT S PODHLEDOVÝM RASTREM A OSVĚTLENÍM
- VE DVEŘÍCH OZNAČENÝCH ŠIPKOU JSOU OSAZENY DVEŘNÍ MŘÍŽKY - MŘÍŽKY JSOU SOUČÁSTÍ DVEŘÍ (DODÁVKA STAVBY)
- VŠECHNA VZDUCHOTECHNICKÁ POTRUBÍ JSOU TVOŘENA TĚSNÝM POTRUBNÍM SYSTÉMEM Z POZINKOVANÉHO PLECHU S TŘÍDOU TĚSNOSTI "D" S CERTIFIKACÍ EUROVENT
- VZDUCHOTECHNICKÁ POTRUBÍ VEDENÁ V PROSTORU KROVU JSOU IZOLOVÁNA TEPELNOU IZOLACÍ ZE SYNTETICKÉHO KAUČUKU (PÁSEM) TLOUŠTKY 20 mm S POVRCHOVOU HLINIKOVOU FÓLIÍ ($\lambda = 0,037 \text{ W/m.K}$ PŘI 10°C), TŘÍDA REAKCE NA OHĚŇ B (DLE ČSN 13501)
- UMÍSTĚNÍ ŘÍDICÍCH JEDNOTEK A VEŠKERÝCH OVLÁDACÍCH PRVKŮ (NAPŘ. ČIDEL TEPLOTY NEBO TLAKU) JE ŘEŠENO PROJEKTEM ELEKTROINSTALACE, PŘÍPADNĚ BUDE ŘEŠENO PŘI REALIZACI DODAVATELSKOU FIRMOU
- VEŠKERÉ KÓTY JSOU POUZE ORIENTAČNÍ! PŘED REALIZACÍ JE NUTNÉ ROZMĚRY ZAŘÍZENÍ A POTRUBÍ A JEJICH UMÍSTĚNÍ OVĚŘIT PŘÍMO NA STAVBĚ A PŘÍPADNĚ UMÍSTĚNÍ ZAŘÍZENÍ A POTRUBÍ UPRAVIT DLE SKUTEČNÉ DISPOZICE!

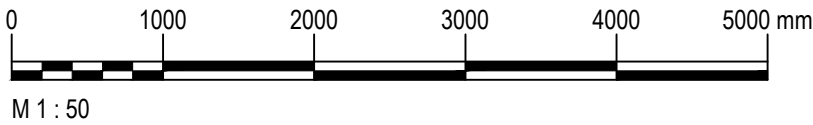

M 1 : 50

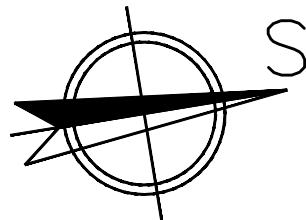

±0,000=ÚROVEŇ PODLAHY 1.NP

NAVRHOVAL	VYPRACOVAL	KONTRLOVAL	HIP		
ING. JIŘÍ HAVLÁSEK	ING. JIŘÍ HAVLÁSEK	ING. ŠTĚPÁN ŠŇUPÁREK	ING. ŠTĚPÁN ŠŇUPÁREK		
INVESTOR ÚMOb Slezská Ostrava				SPEC.	
STAVBA REKONSTRUKCE BÝVALÉHO UČITELSKÉHO DOMU 291/49 NA ULICI ŠKROBÁLKOVA				TK	
				MĚŘÍTKO	1:75
				POČET A4	4
				STUPEŇ	DPS
				DATUM	08/2021
OBSAH VÝKRESU PŮDORYS 3.NP - VZDUCHOTECHNIKA				ZAK.ČÍSLO	0520-1
				ARCHIV.ČÍSLO	Čís. VÝKR.