



2.NP

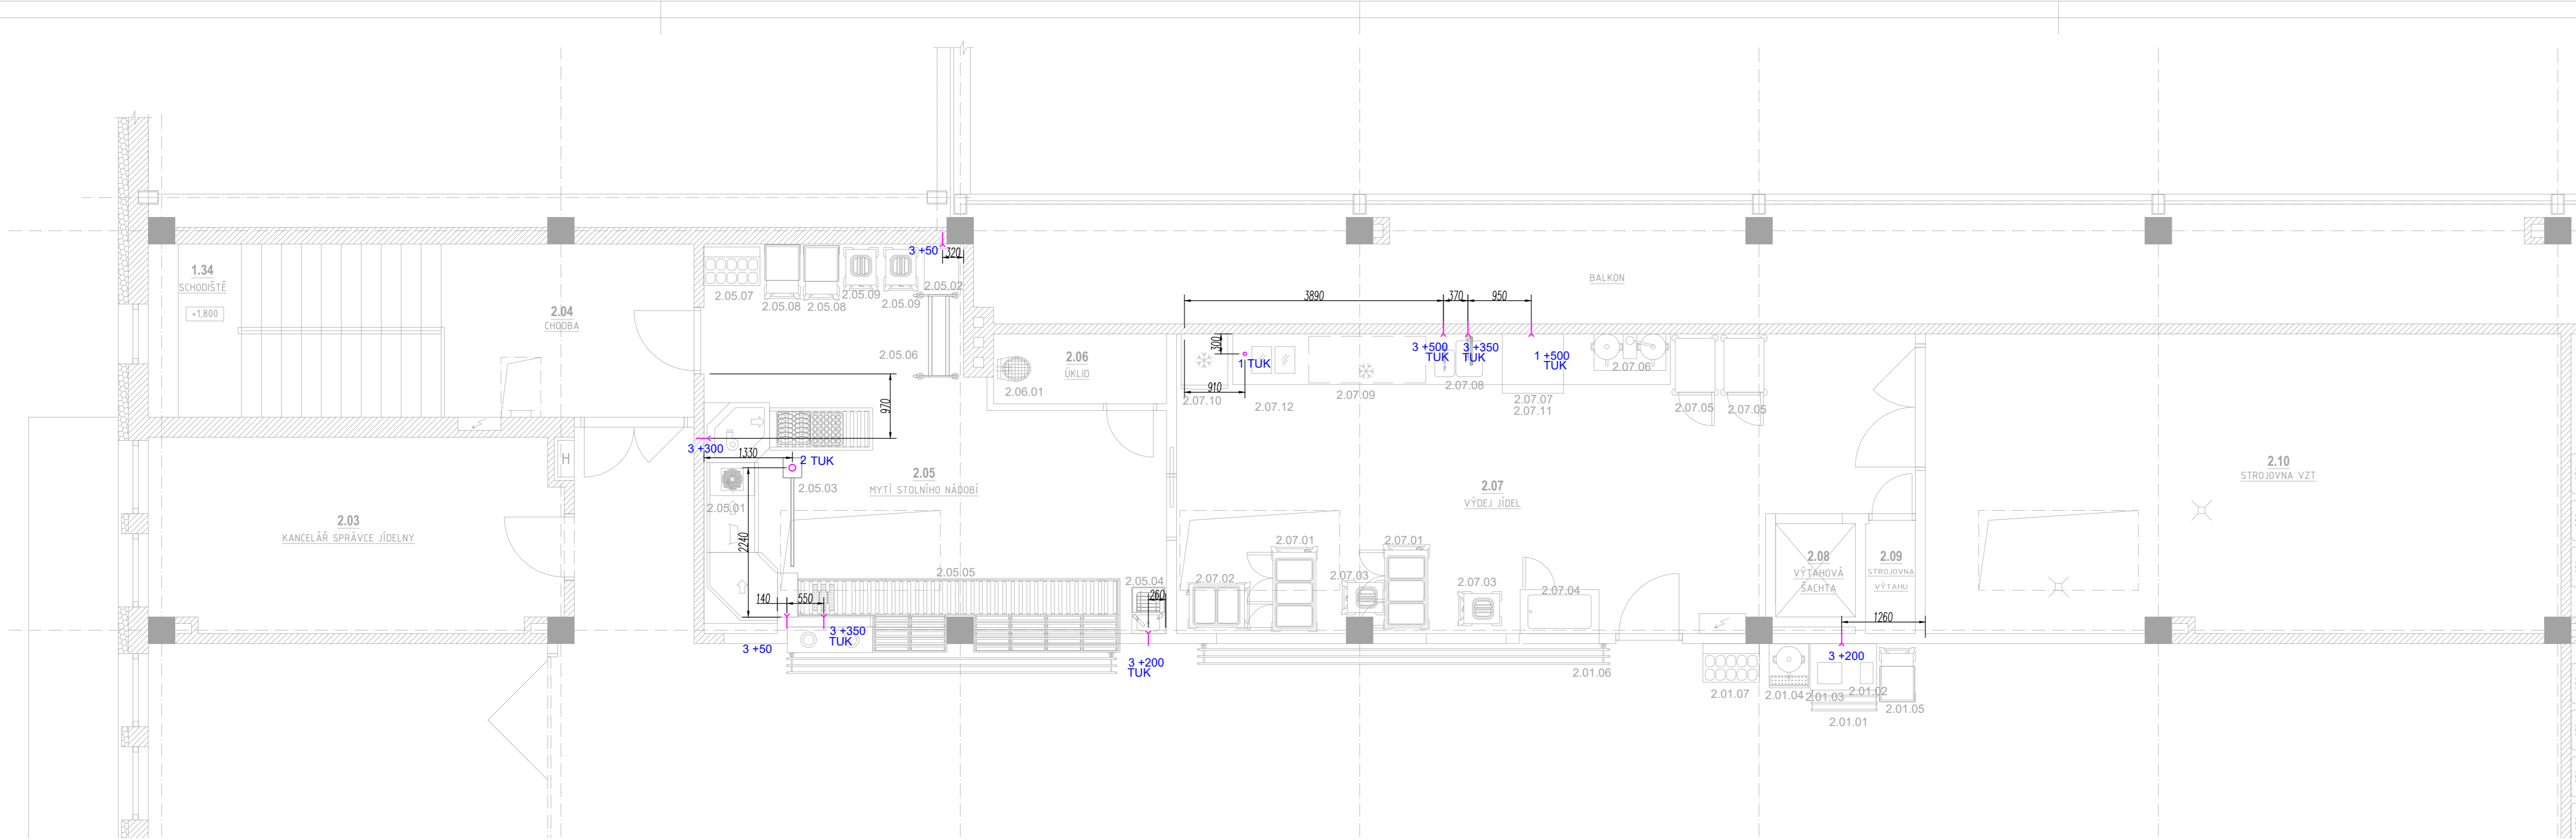

PODKLADY PRO LEŽATOU KANALIZACI

- 1 . ODPAD HT DN50 DO PODLAHY  
HRDLO +50mm
- 2 ○ ODPAD HT DN100 DO PODLAHY  
HRDLO -300mm
- 3 T ODPAD HT DN50 ZE ZDI
- TUK TAKTO OZNAČENÉ VÝVODY  
NAPOJIT NA TUKOVOU VĚTEV KANALIZACE

1.NP

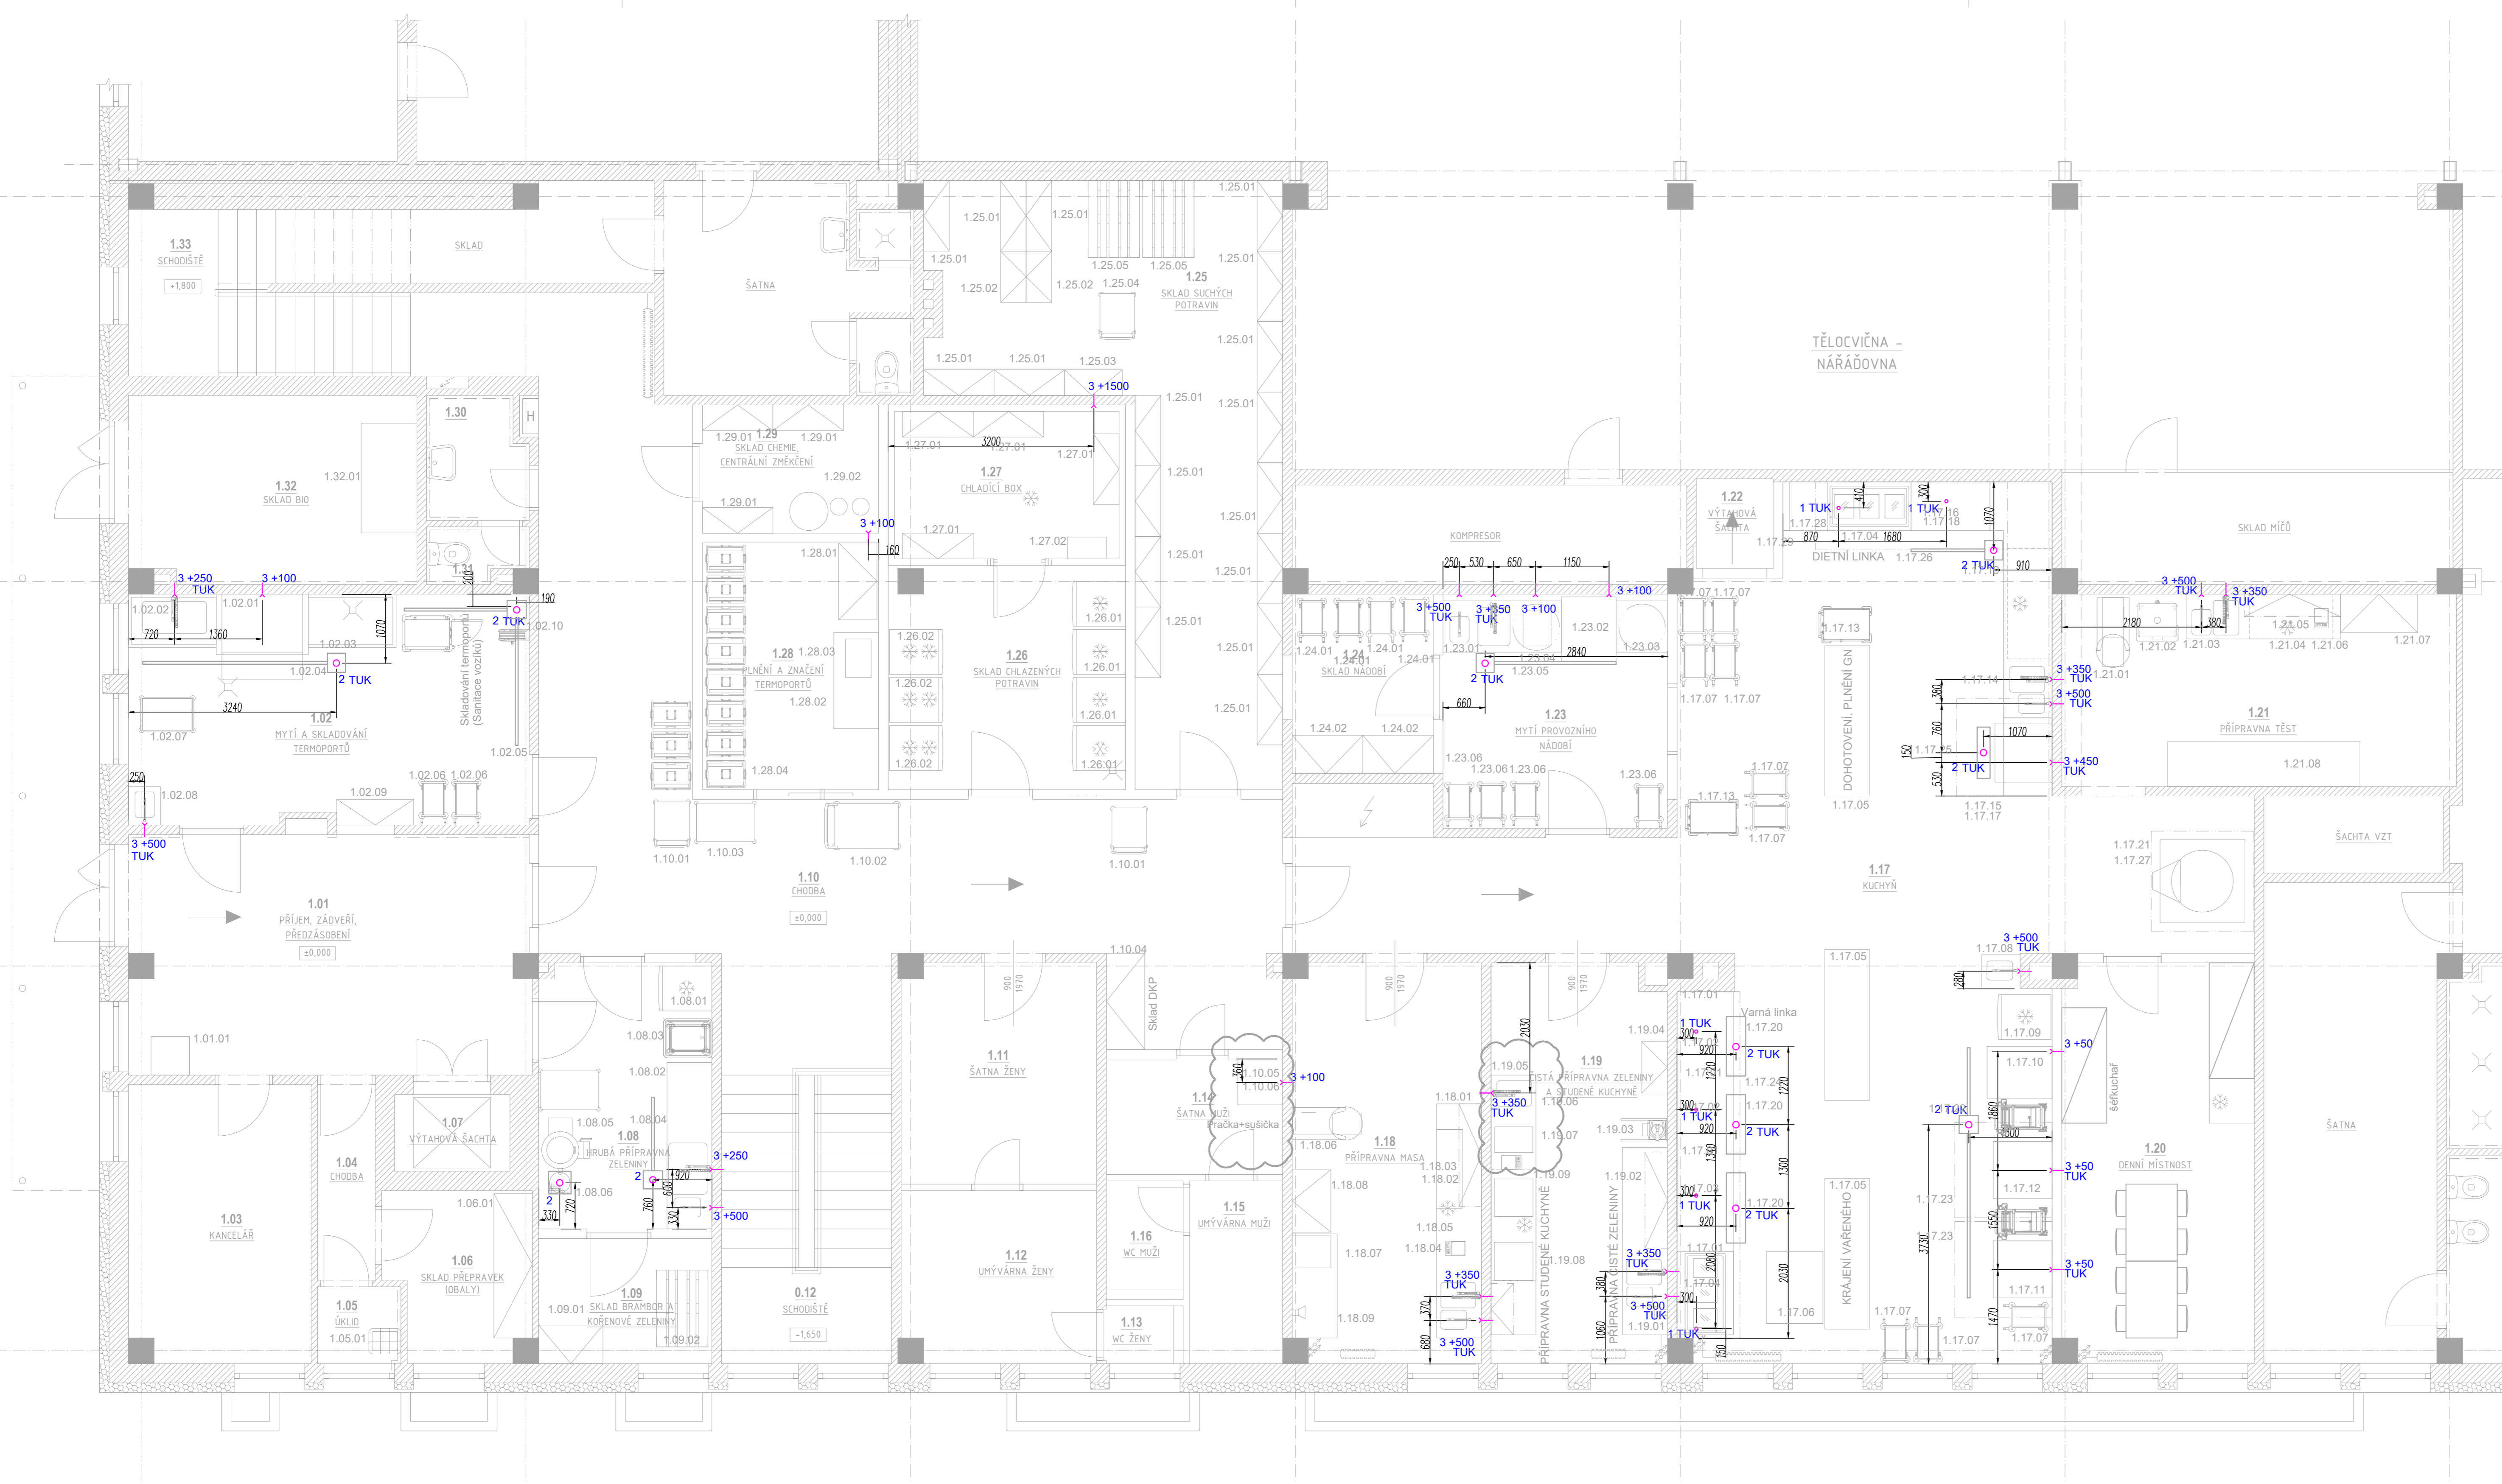

PODKLADY PRO LEŽATOU KANALIZACI

ZŠ Na Výsluní Uherský Brod  
DISPOZICE 1.NP A 2.NP  
M 1:50/FA0  
02/2026  
rev.b 24.2.2026