



2.NP

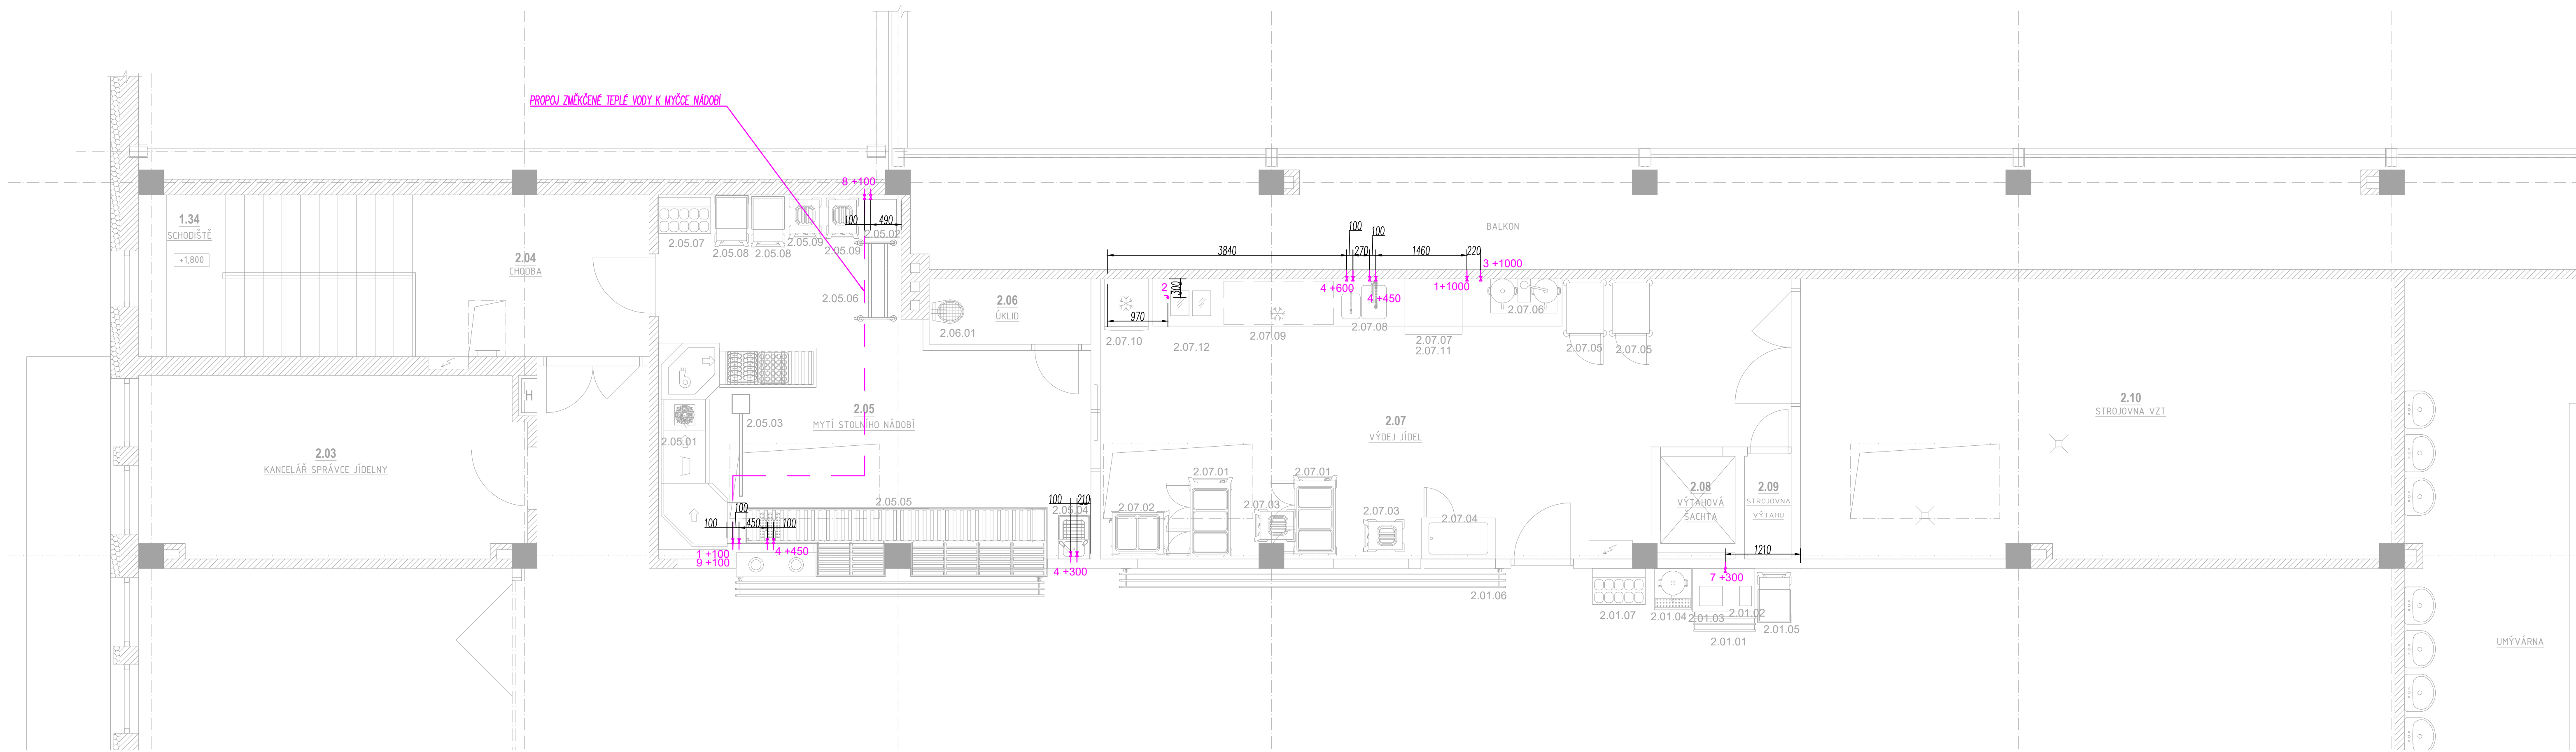

PODKLADY PRO PŘÍVODY VODY

- 1 ZMĚKČENÁ VODA
VENTIL 3/4"
- 2 STUDENÁ VODA
VENTIL 3/4" Z PODLAHY
- 3 STUDENÁ VODA
VENTIL 3/4"
- 4 TEPLÁ + STUDENÁ VODA
VENTILY 3/8"
- 5 PŘÍVOD STUDENÁ VODA
ODVOD ZMĚKČENÁ VODA
VENTILY 1" +1000mm
+BYPASS NA PŘEMOSTĚNÍ
- 6 TEPLÁ + STUDENÁ VODA
VENTILY 3/4"
- 7 TEPLÁ + STUDENÁ VODA
VENTILY 1/2"
- 7 STUDENÁ VODA
VENTIL 3/8"
- 8 TEPLÁ VODA
VENTIL 3/4"
- 9 ZMĚKČENÁ TEPLÁ VODA
VENTIL 3/4"

1.NP

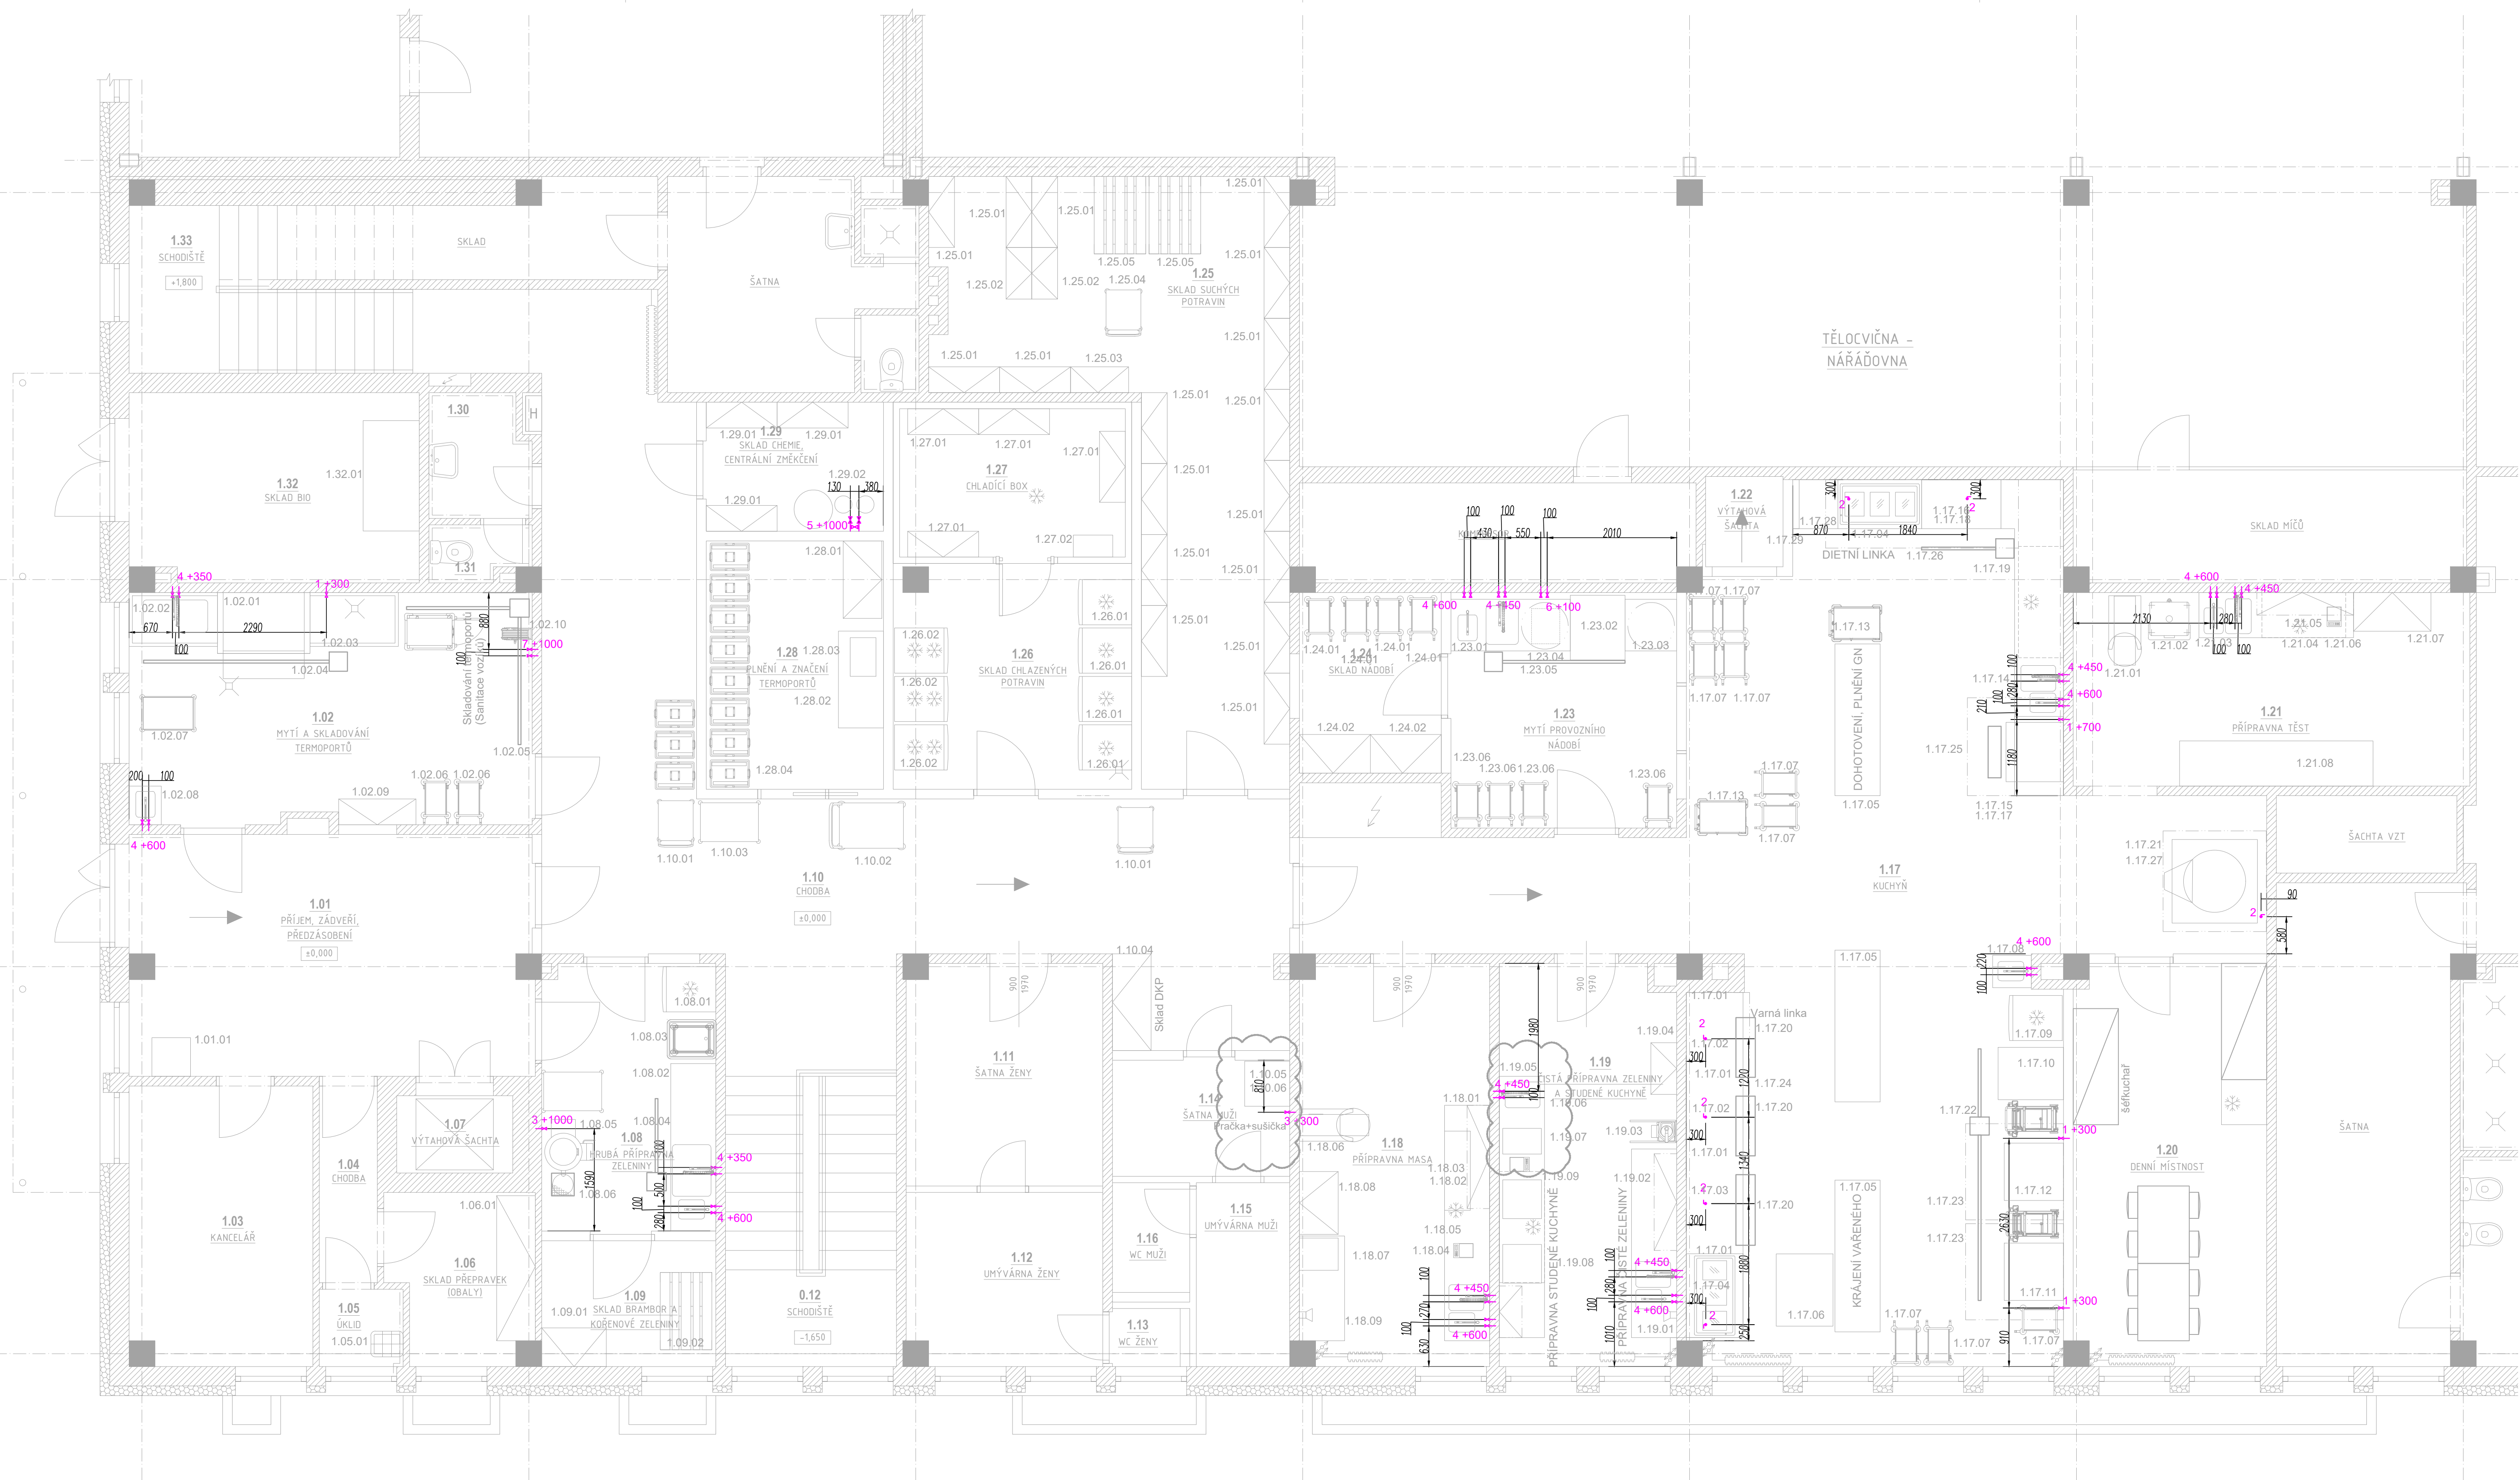

PODKLADY PRO PŘÍVODY VODY
ZŠ Na Výsluní Uherský Brod
DISPOZICE 1.NP A 2.NP
M 1:50/FA0
02/2026
rev.b 24.2.2026