
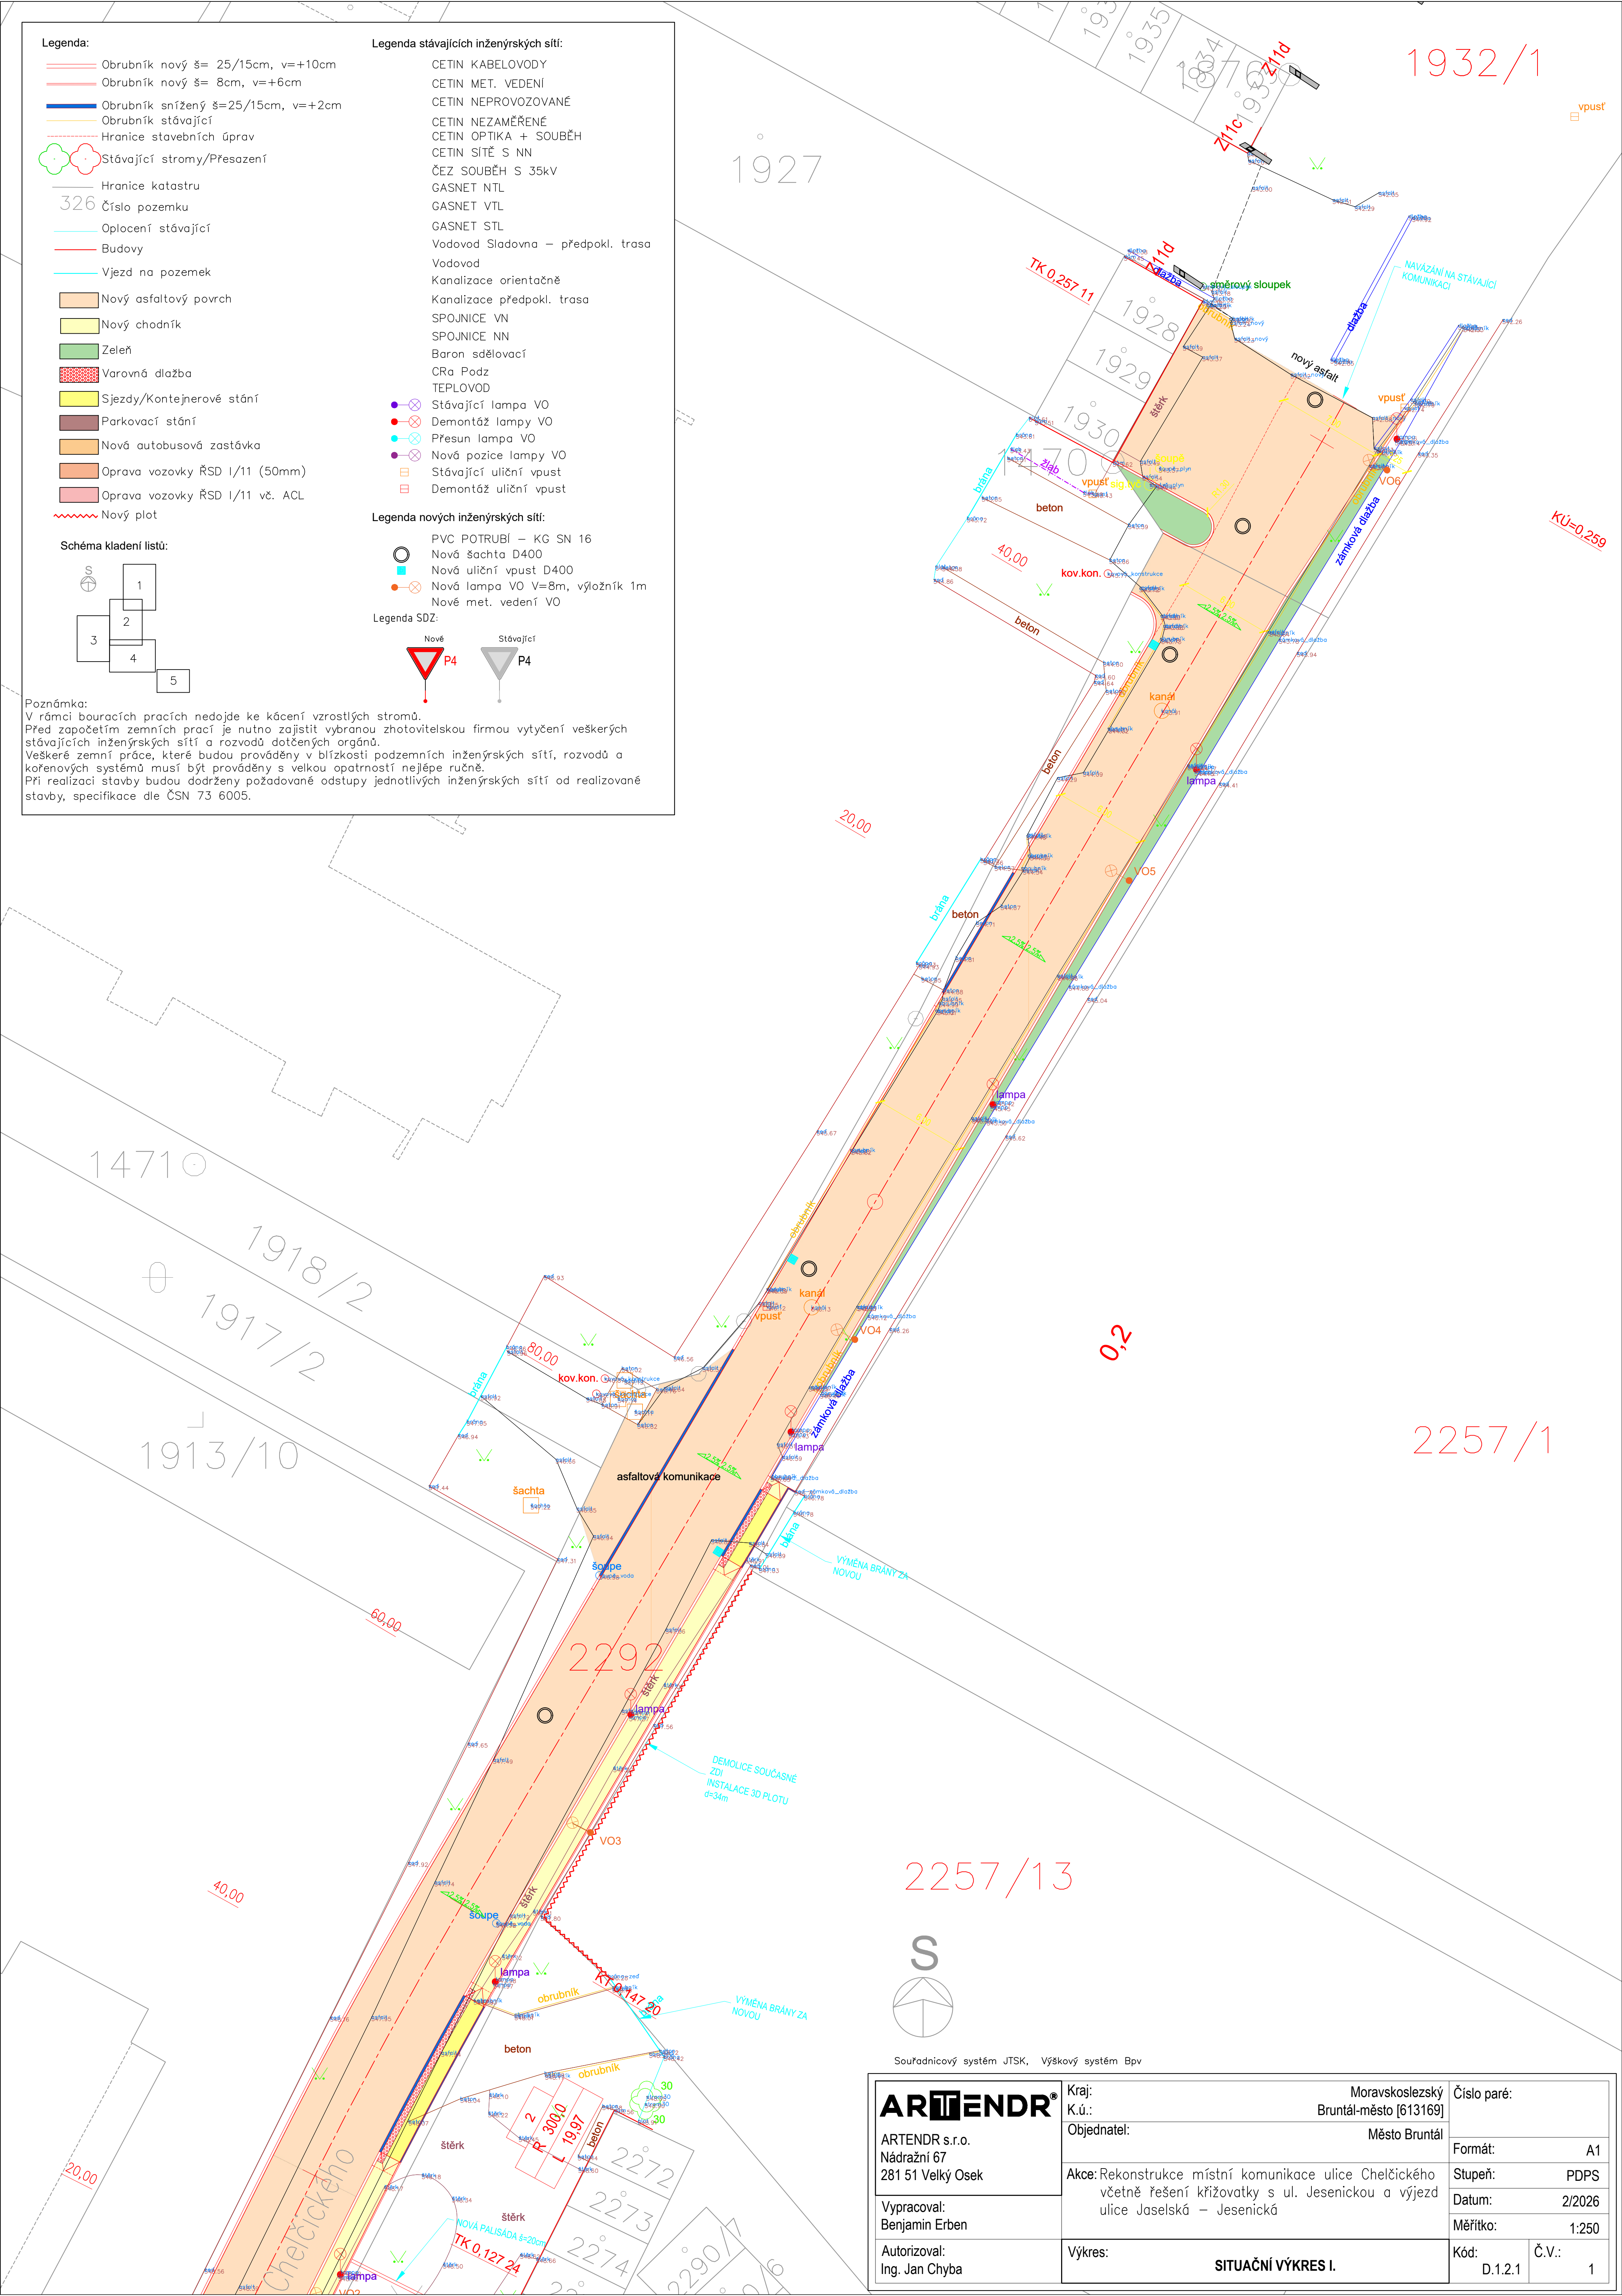


Poznámka:
V rámci bouracích prací nedojde ke kácení vzrostlých stromů.
Před započetím zemních prací je nutno zajistit vybranou zhotovitelkou firmou vytyčení veškerých stávajících inženýrských sítí a rozvodů dotčených orgánů.
Veškeré zemní práce, které budou prováděny v blízkosti podzemních inženýrských sítí, rozvodů a kořenových systémů musí být prováděny s velkou opatrností nejíše ručně.
Při realizaci stavby budou dodrženy požadované odstupy jednotlivých inženýrských sítí od realizované stavby, specifikace dle ČSN 73 6005.

Nově



P4



Č.V.: