



M 1:250/25 km

SMĚR VPRAVO ➡

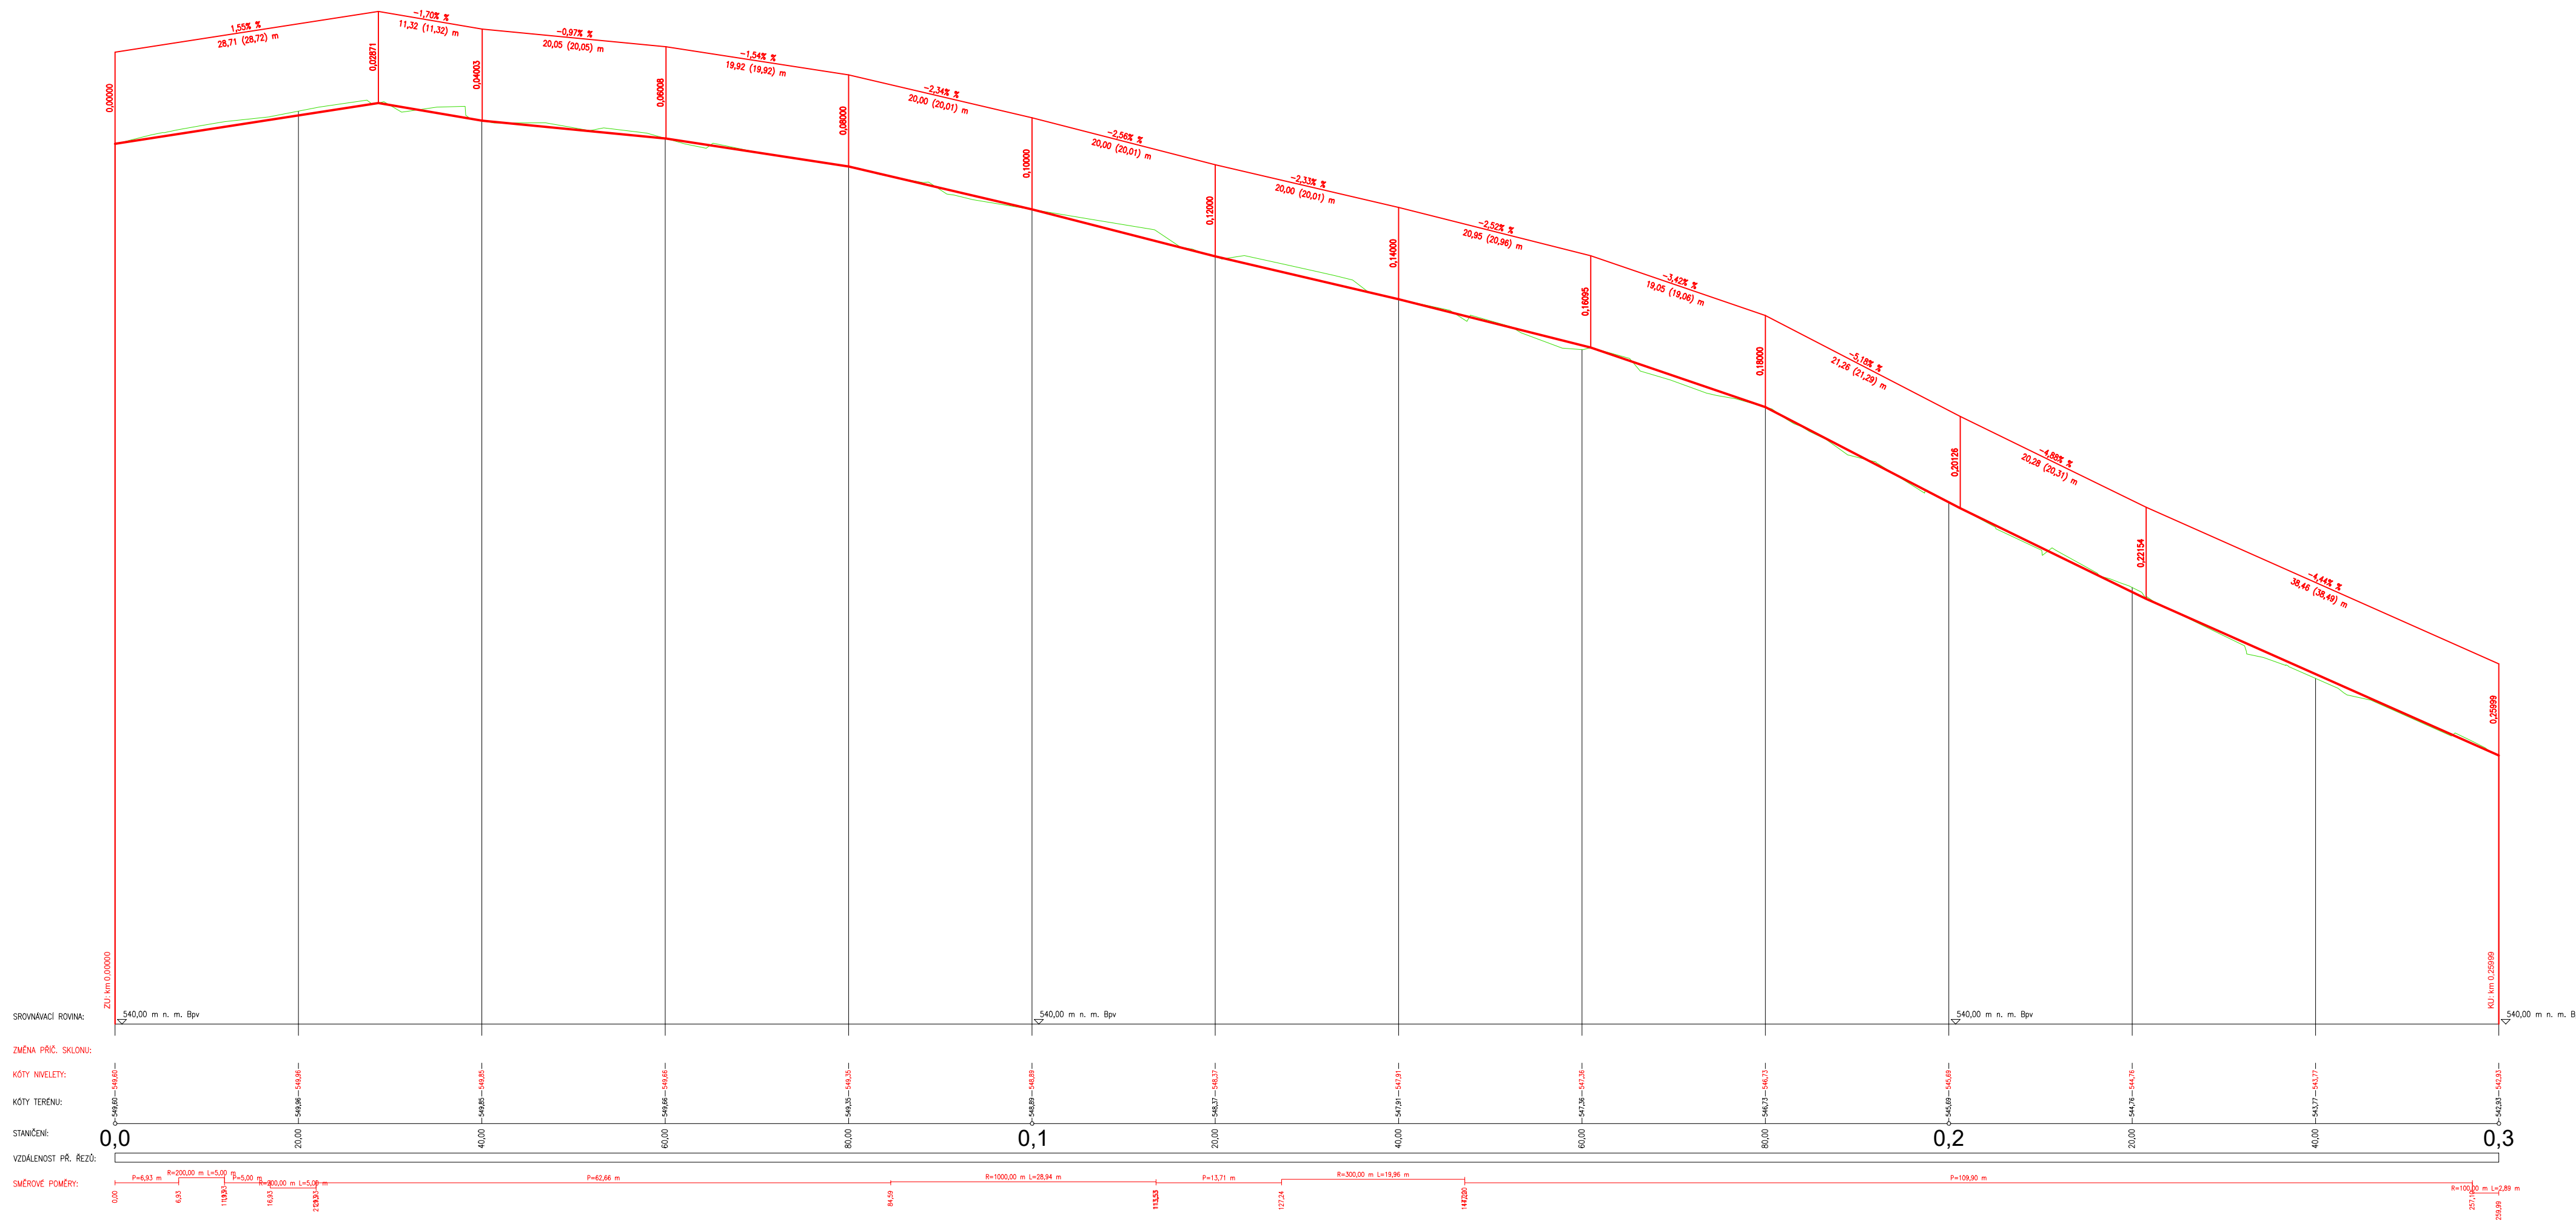

Souřadnicový systém JTSK, Výškový systém Bpv

 ARTENDR s.r.o. Nádražní 67 281 51 Velký Osek	Kraj: Moravskoslezský K.ú.: Bruntál-město [613169]	Číslo paré:	
	Objednatel: Město Bruntál	Formát:	840X297
	Akce: Rekonstrukce místní komunikace ulice Chelčického včetně řešení křižovatky s ul. Jesenickou a výjezd ulice Jaselská – Jesenická	Stupeň:	PDPS
Vypracoval: Benjamin Erben		Datum:	2/2026
		Měřítko:	1:250/50
Autorizoval: Ing. Jan Chyba	Výkres: <b>PODÉLNÝ PROFIL SO 101</b>	Kód: D.1.2.1	Č.V.: 8